


GÓLFHITI

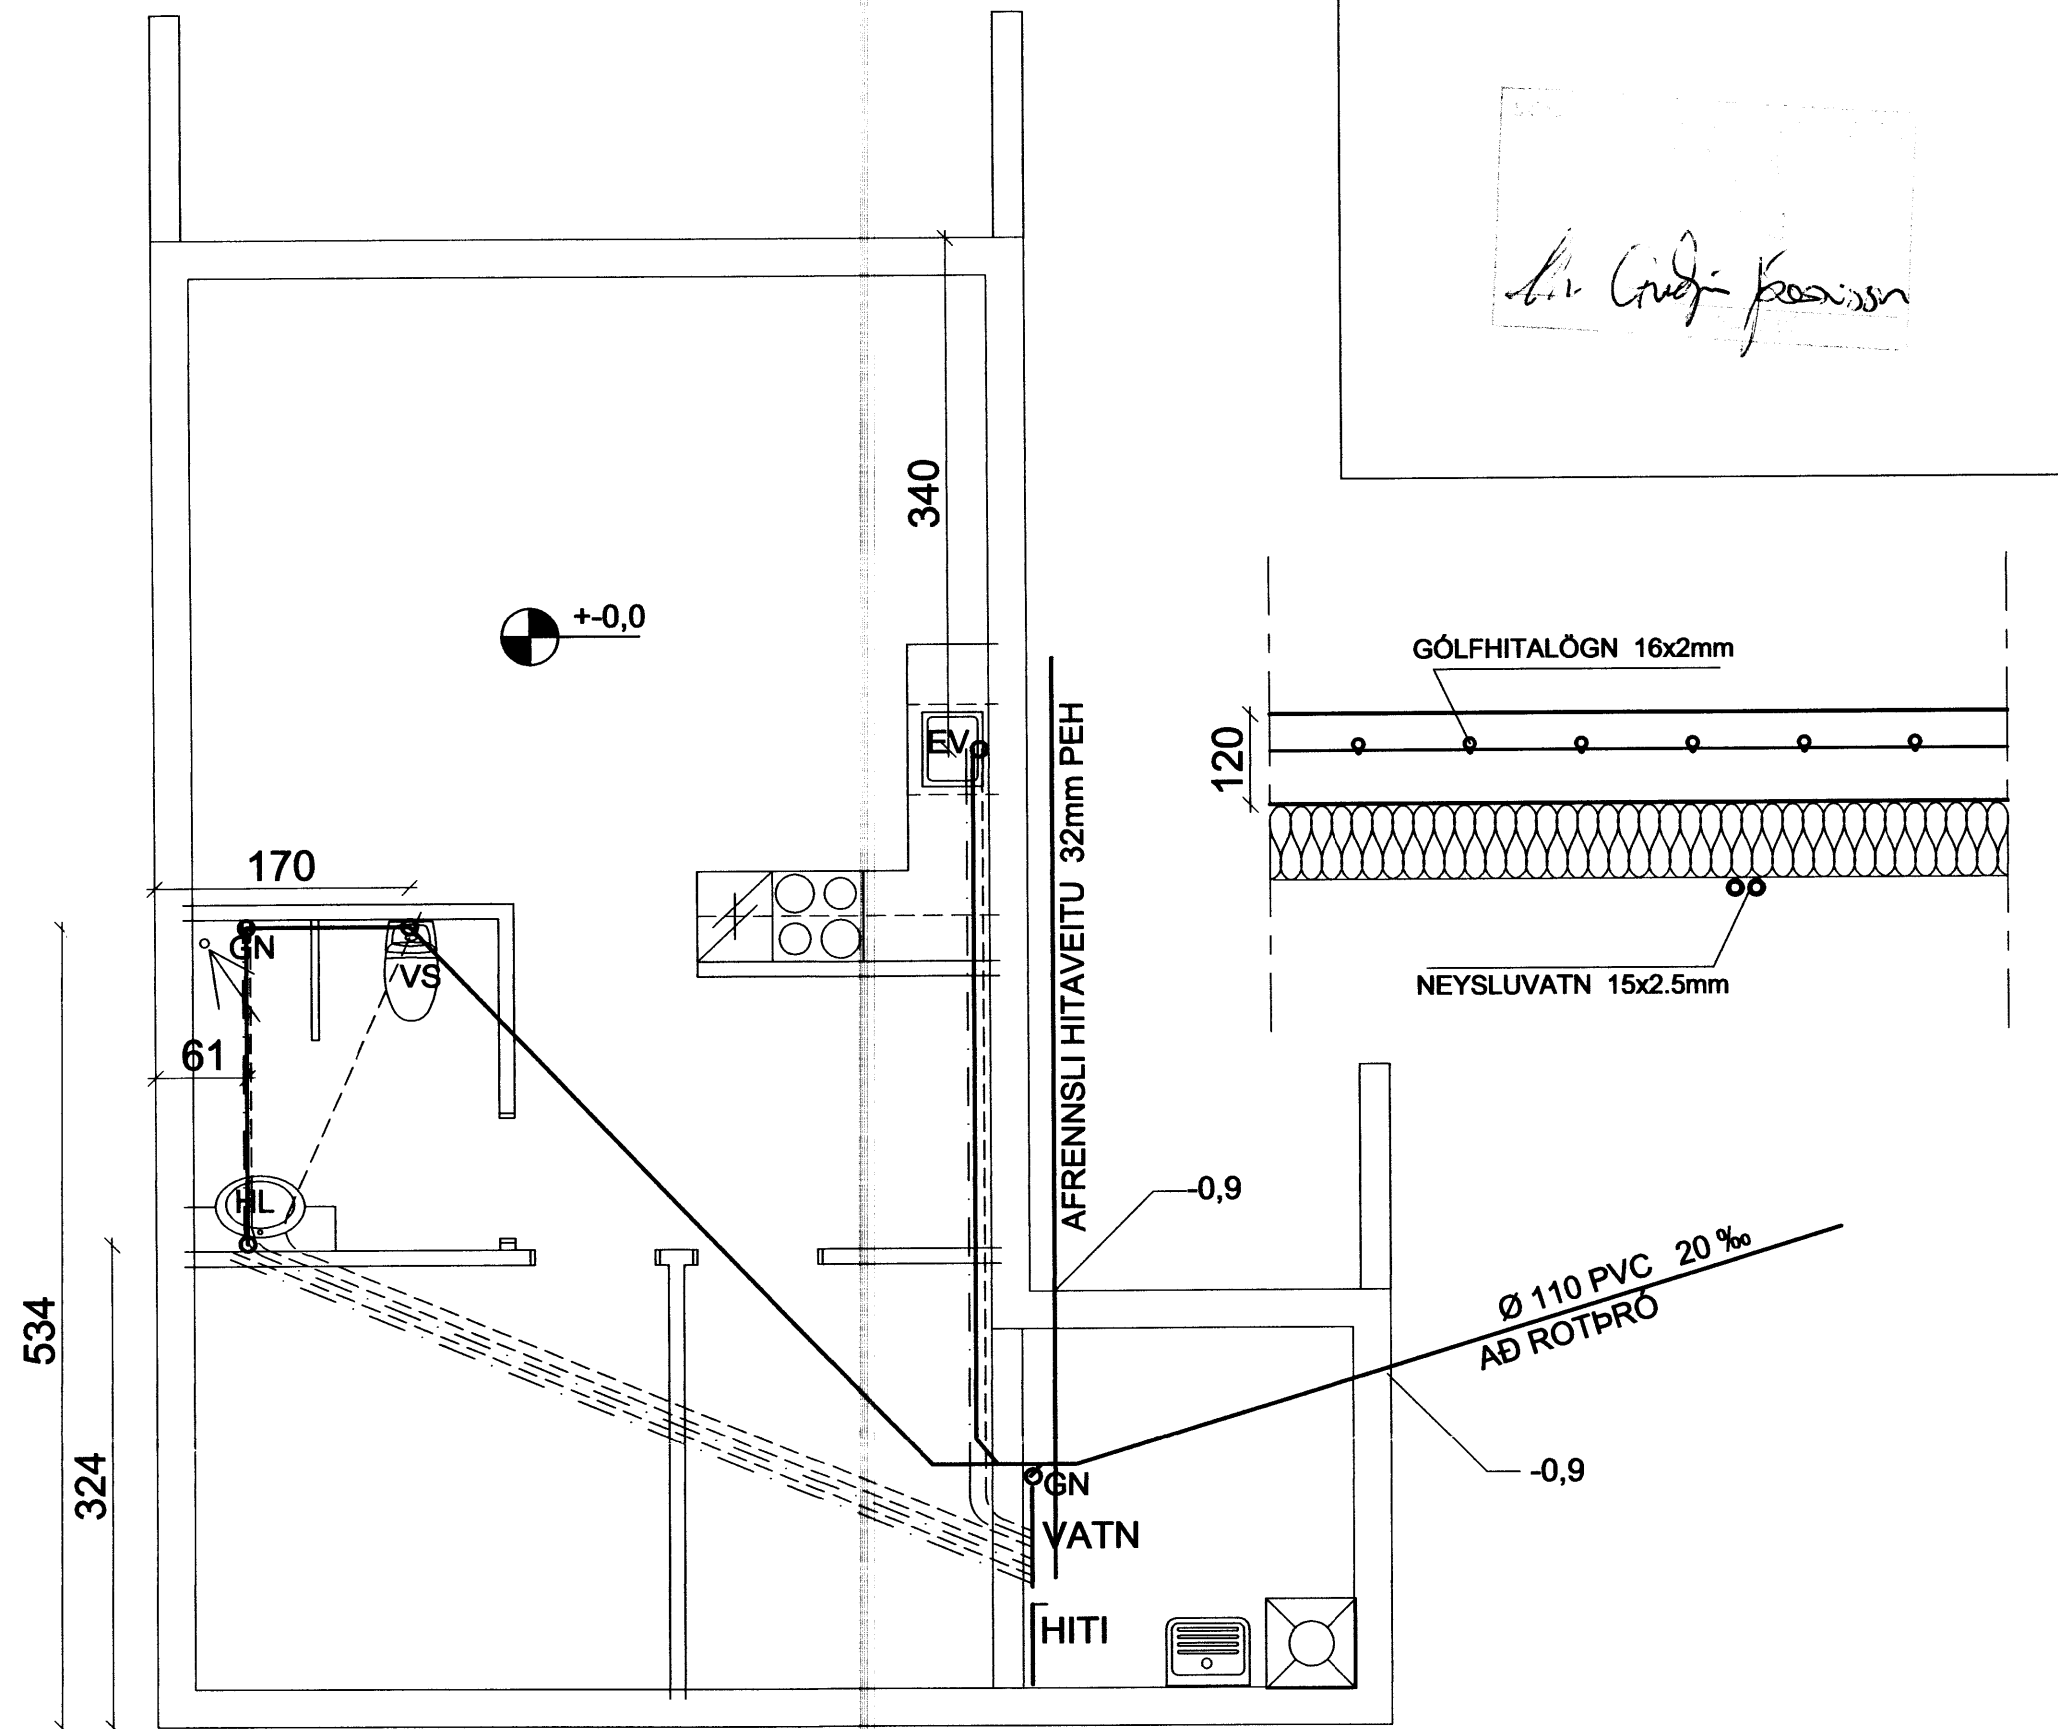

NEYSLUVATN OG FRÁRENNSLI

SKÝRINGAR

- FRAMRÁS HITALAGNA
- - - BAKRENNSLI HITALAGNA

PÍPUR Í GÓLFHITALÖGNUM, ERU PE-Xa-PÍPUR MED SÚREFNISÞÉTT EVAL-LAG, OG HITAPÓL UPP AD 70 GRÁÐUM OG 3 BARA ÞRÝSTING ALLT Í SAMRÆMI VIÐ DIN 4726.

STÆRÐ PÍPA ER 16X2mm, OG ERU LAGNIRNAR SETTAR Í EFRA LAG PLÖTU.

GÓLFHITAPÍPUR SKULU VERA Á SÉR DREIFIKISTU. BIL Á MILLI PÍPA Í GÓLFHITA SKAL VERA MAX.150MM.

EKKI SKAL HLEYPJA HEITU VATNI INNÁ KERFIÐ FYRR EN STEYPA ER FULLÞORNUÐ.

ÞRÝSTIPRÓFA SKAL PÍPUR SKV.DIN 4725.

GÓLFHITA ER STJÓRNAD SJÁLFVIRKT FRÁ VEGGHITANEMA FRÁ HVERJU SVÆÐI. HITA INN Á GÓLFHITA LAGNIR ER STJÓRNAD SJÁLFVIRKT OG TRYGGT ER AD EF HITI VERÐUR OF HÁR INN Á SLÖNGUR ER LOKAD FYRIR VATN AD GÓLFGEISLAKERFI.

ÖLL LAGNAEFNI SKULU VERA FRÁ SAMA FRAMLEIÐANDA EFNI OG VINNA SKULU AD ÖÐRU LEYTI VERA SAMKVÆMT GILDANDI REGLUGERÐUM.

HEITI RÝMIS	RÝMI NR:	STÆRÐ	SLAUFUR LENGÐ (LM)	AFKÖST WATT
GEYMSLA	1	16X2MM	50	450
HERBERGI	2	16X2MM	70	630
SALERNI	3	16X2MM	40	360
ANDDYRI	4	16X2MM	50	450
STOFA	5	16X2MM	80	720
ELDUN/ STOFA	6	16X2MM	80	720
AFKASTA GETA	SAMTALS		370	3330

SKÝRINGAR

- - - KÖLD NEYSLUVATNSÖGN.
- - - HEIT NEYSLUVATNSÖGN.
- SKOLPLÖGN

HL=HANDLAUG
 EV=ELDHÚSVASKUR
 VS=VATNSSALERNI
 ÞV=ÞVOTTAVÉL
 RV=RÆSTIVASKUR
 GN=GEGNUMSTREYMISNIÐURFALL

PÍPUR ERU PEX-PÍPUR SKV. DIN 16892 OG DIN 4729 MED SÚREFNIS HINDRANDI HIMNU SKV. DIN 4726 T.D. FYRIR 15X2,5mm PE Xa Í HLÍÐARRÖRI, TENGDAR Í DREIFIKISTU, FJÖGUR FYRIR HEIT OG FJÖGUR FYRIR KALT VATN. ÞRÝSTIPRÓFA SKAL PÍPUR SKV. DIN 4725

ALLAR MÚFFUR SKAL ÞETTA MED GÚMMIHRINGJUM.

BYGGINGARHL.	STÆRÐ M2	U GILDI	K	WATT
GÓLF Á FYLLINGU	66,2	0,28	25	447
ÚTVEGGIR	107,2	0,27	35	1013
GLUGGAR/HURÐIR	17,6	1,4/1,5	35	617/210
ÞAK	70,9	0,18	35	447
SAMTALS ÞÖRF				2751

Teiknistofan



Hafnarögútu 90. 230 Keflavík.
 Haraldur Valbergsson B.F.I.
 Kennitala: 290162-5999
 Sími 421-4140, Fax 421-3144

ÍBÚÐARHÚS Í LANDI HERRÍÐARHÓLS (11)

Verk. GRUNNMYND LAGNA
 GÓLFHITI, NEYSLUVATN OG FRÁRENNSLI

Hann. HV.	Teikn. HV.	Mkv. 1:50	Teikn.nr.
Samp.	Dags. 25,02,2015	A65-1501-200	

1503042. 165290.

6433