

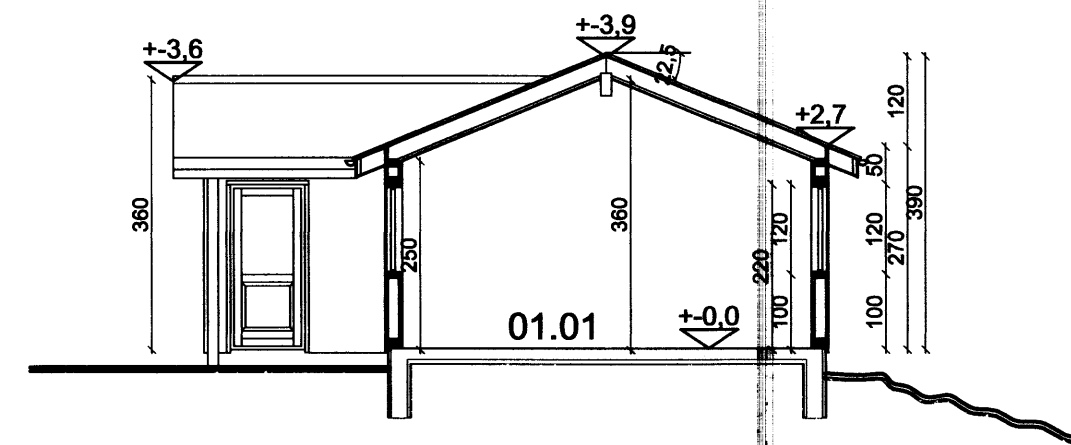
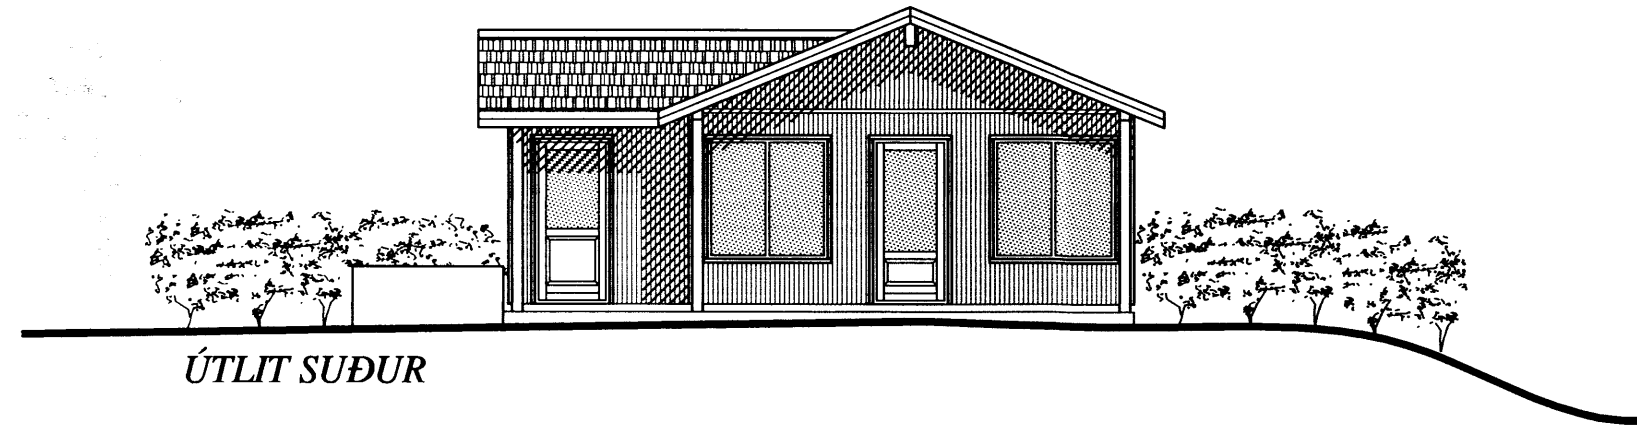



Skipulags- og byggingarfulltrúi Uppsveita bs.
Samþykkt
 27 MARS 2015
Aln G. Þorsteinsson
 Byggingarfulltrúi

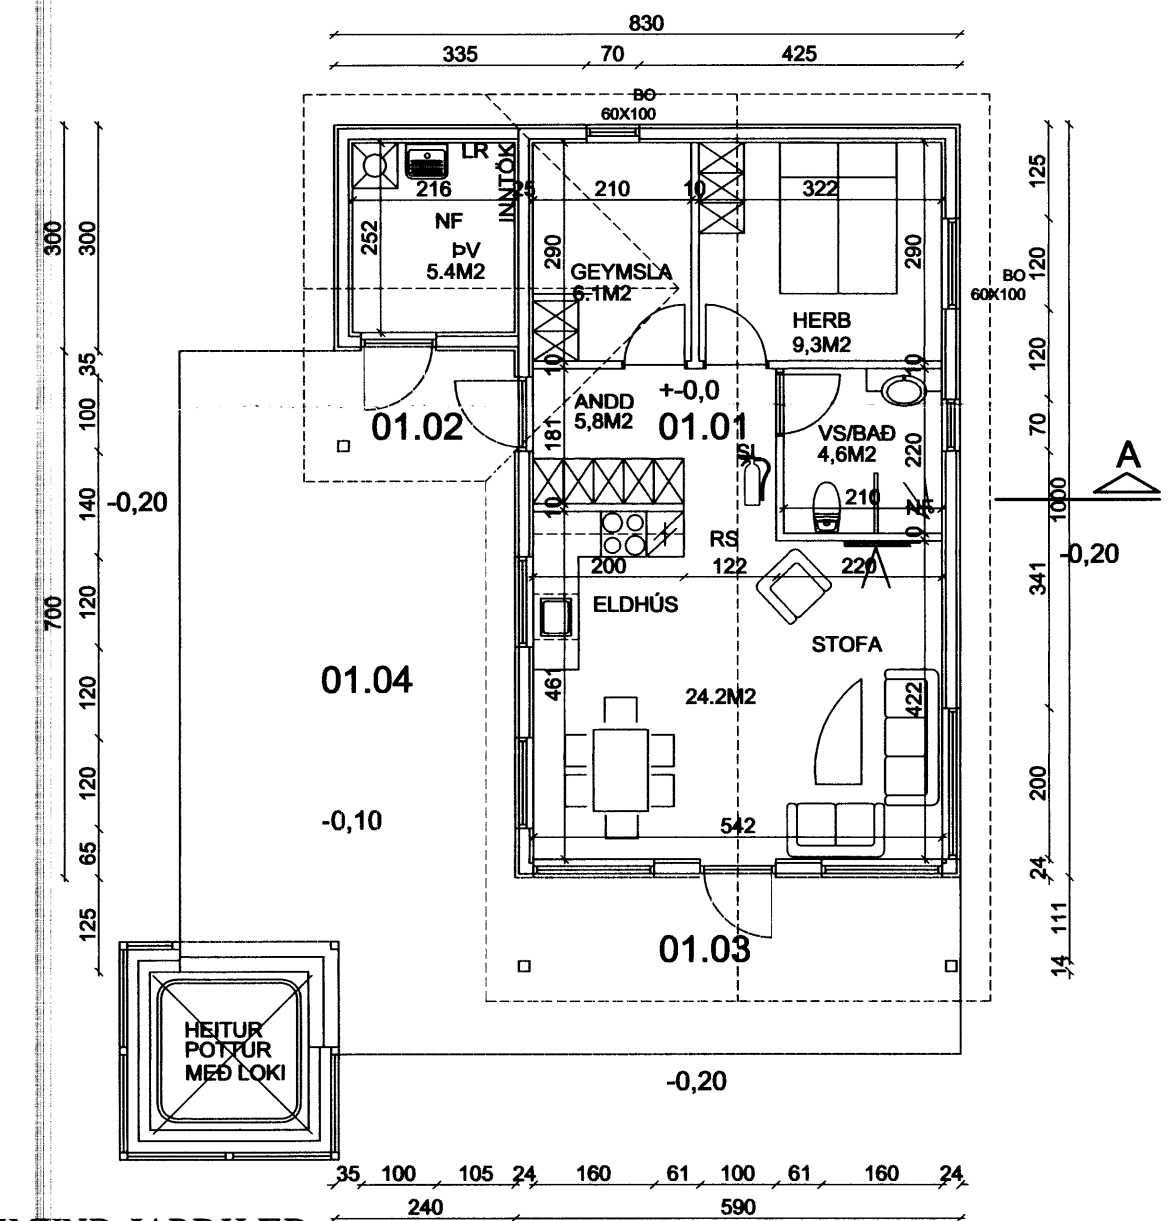


SKURÐUR A-A, 1:100

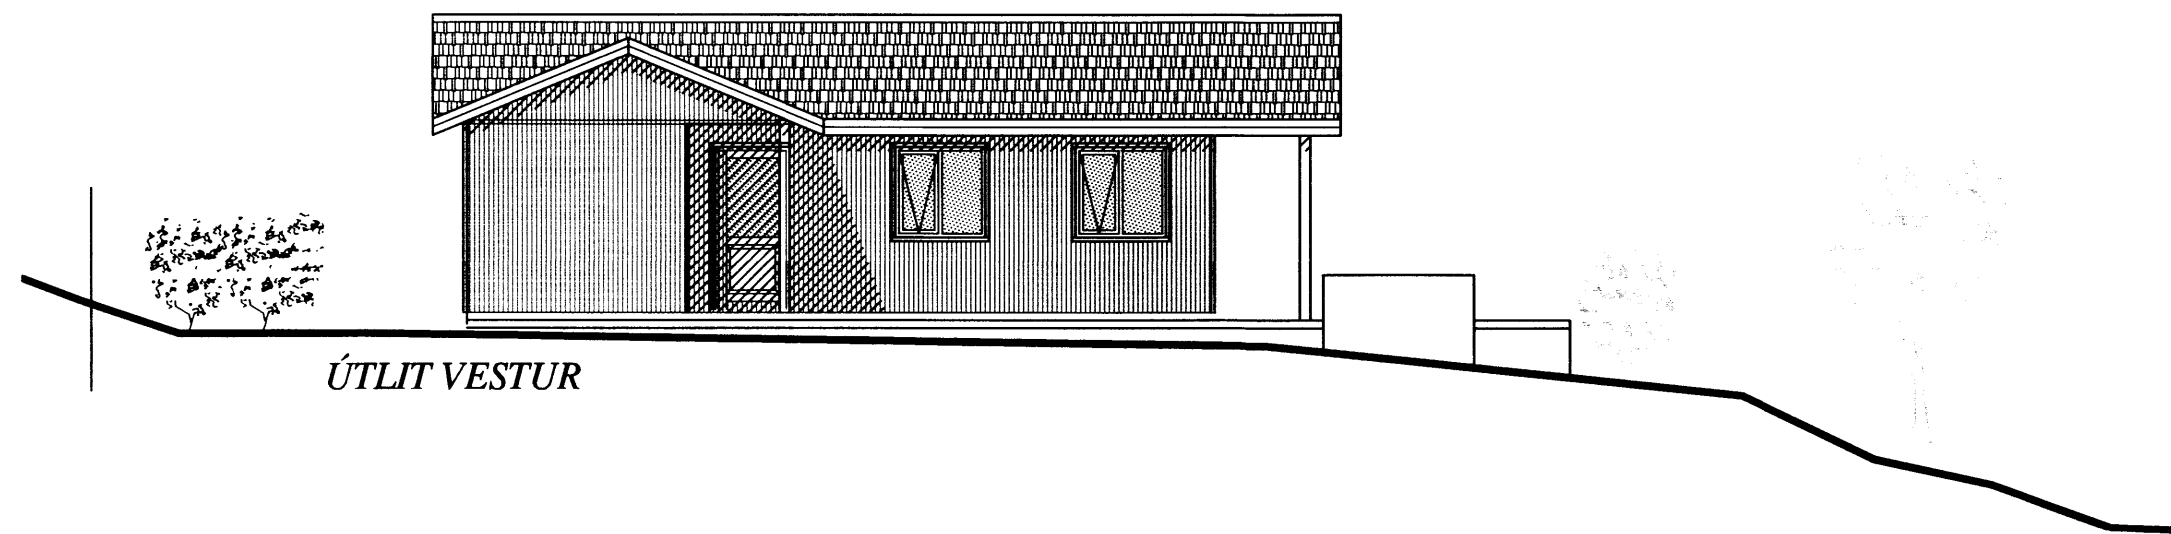

GRUNNMYND JARÐHÆÐ

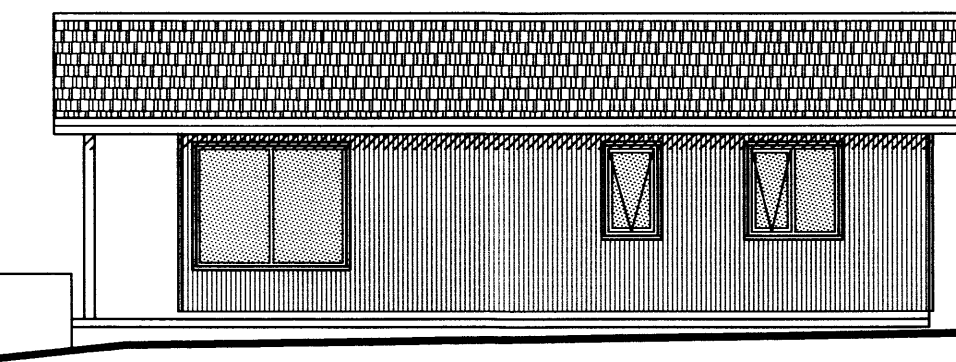

ÚTLIT AUSTUR

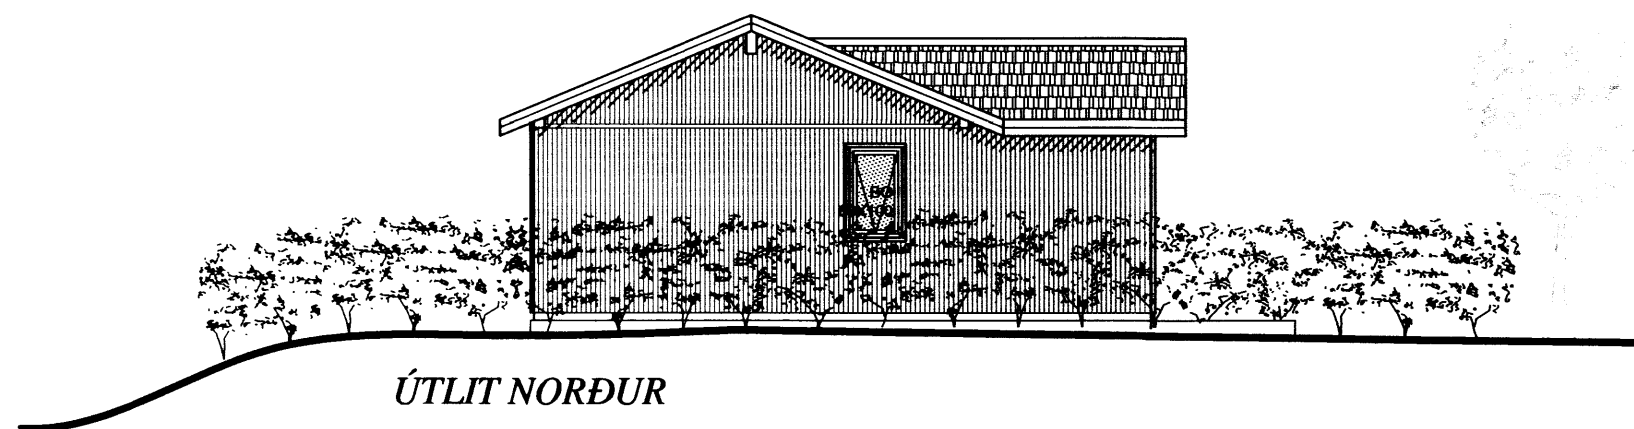

ÚTLIT NORÐUR

- SKÝRINGAR**
- SL SLÖKKVIÐÆKI
 - RS REYKSKYNJARI
 - LR LOFTRÆSING
 - NF GÓLF NIÐURFALL
 - BO ÞJÓRGUNAROP
 - ® ROTÞRÓ

Teiknistofan



Hafnar götu 90, 230 Keflavík.
 Hann Ólafur Valbergsson B.F.I.
 Kennitala: 290162-5999
 Sími 421-4140, Fax 421-3144

HERRUKOT

ÍBÚÐARHÚS Í LANDI HERRÍÐARHÓLS (I1)

Verk. GRUNNMYND ÚTLIT OG SKURÐUR			
Hann. HV.	Teikn. HV.	Mkv. 1:100	Teikn.nr.
Samb.	Dags. 30,12,2014	A65-1501-02	

6434
[Signature]