Undirstöður
grunnmynd mkv. 1:50

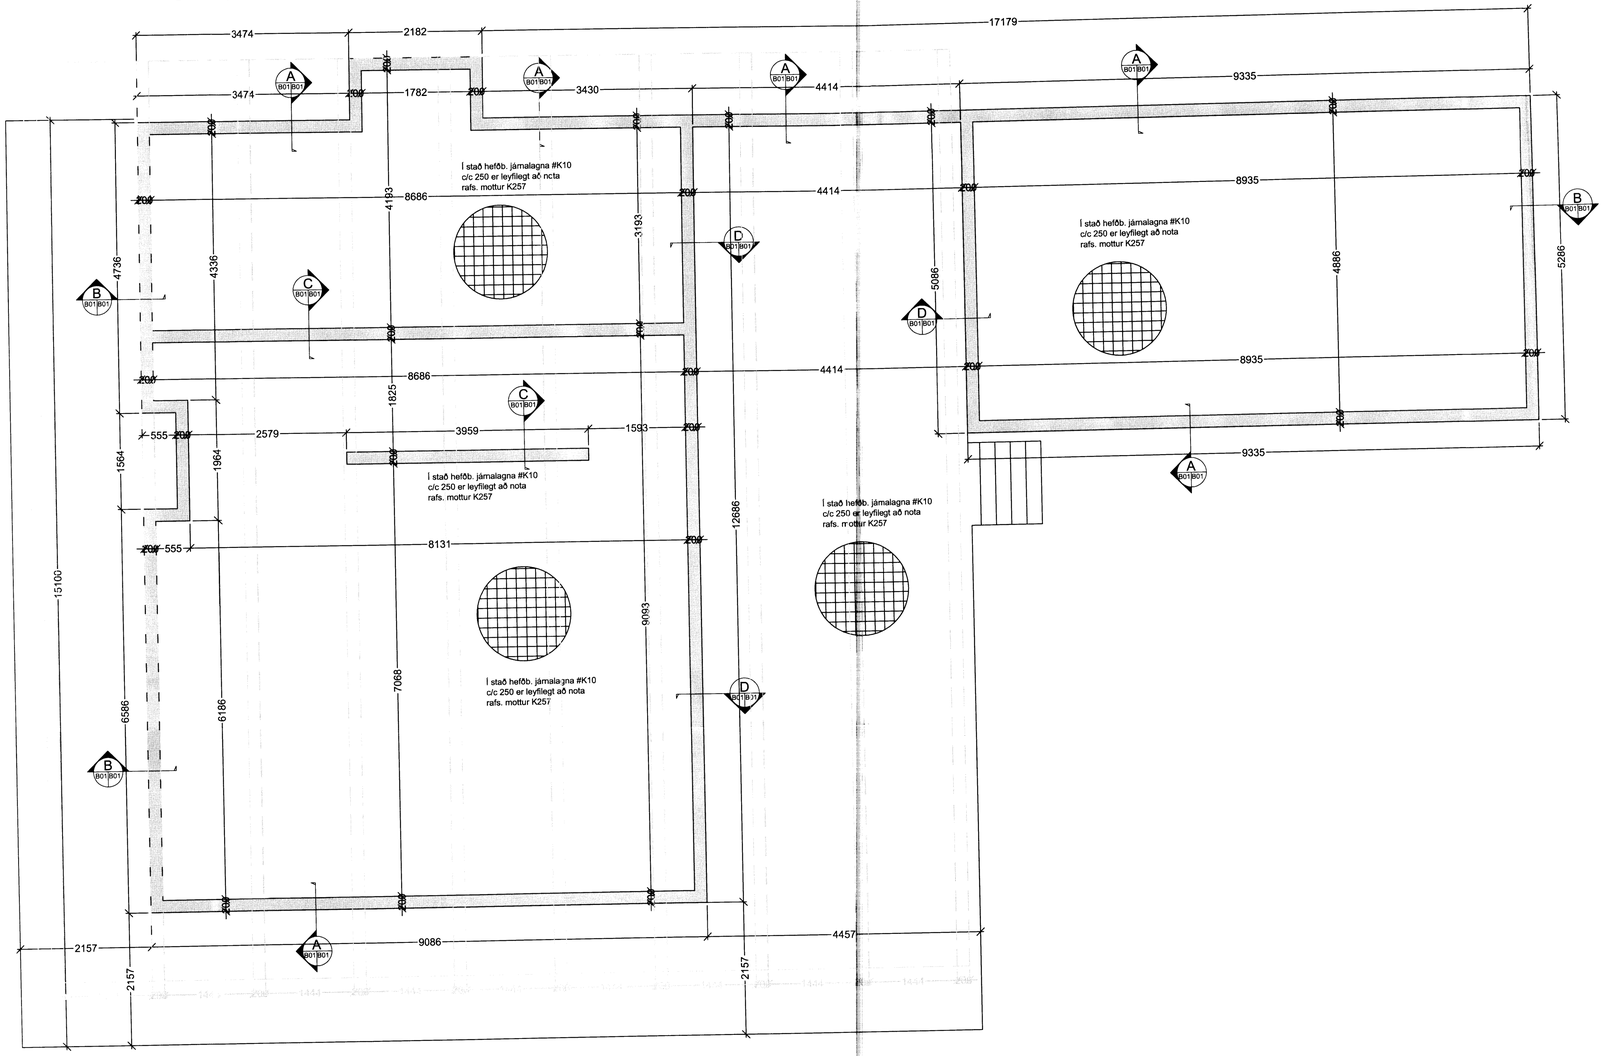

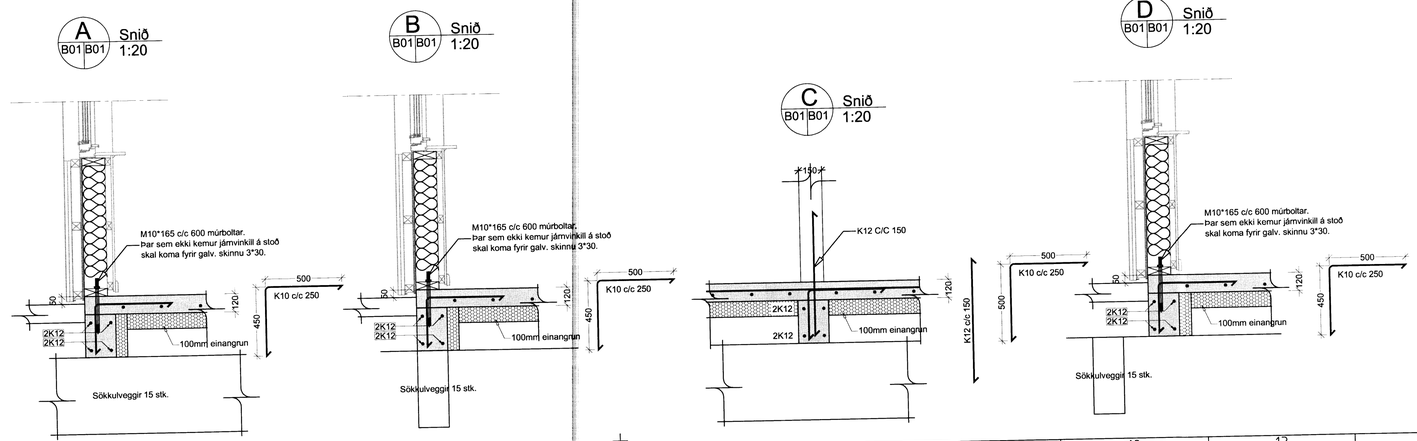

Skipulags- og byggingarsvið Reykjavíkurborgar
Yfirfarið
04 JAN 2016
Byggingarfulltrúi

ÚTGÁFUFERILL

NÚMER.	DAGS.	SKÝRINGAR.	UNNIÐ

DAGS.

SAMRÆM.HÖNNUÐUR.

EMIL ÞÓR GUÐMUNDSSON
FTFÍ

KÓPAVOGSBAKKA 4
200 KÓPAVOGUR
GSM: 898 9517
NETFANG: emil@emil.is
kt: 280456-3499

HEITI VERKS:

Einbúi 1 - Grafningshreppi

HEITI TEIKNINGAR:

Undirstöður

MKV:	DAGS.	VERK NR	
1:50	11/03/2015		
TEIKNAÐ. EÞG	YFIRFARIÐ EÞG	SAMÞYKKT EÞG	NR. TEIKNINGAR B01
DAGS UNDIRSKR. 04/5/15	NAFN HÖNNUÐAR EMIL ÞÓR GUÐMUNDSSON		
UNDIRSKR.HÖNNUÐAR			ÚTGÁFA

6442
5077

d 18211.