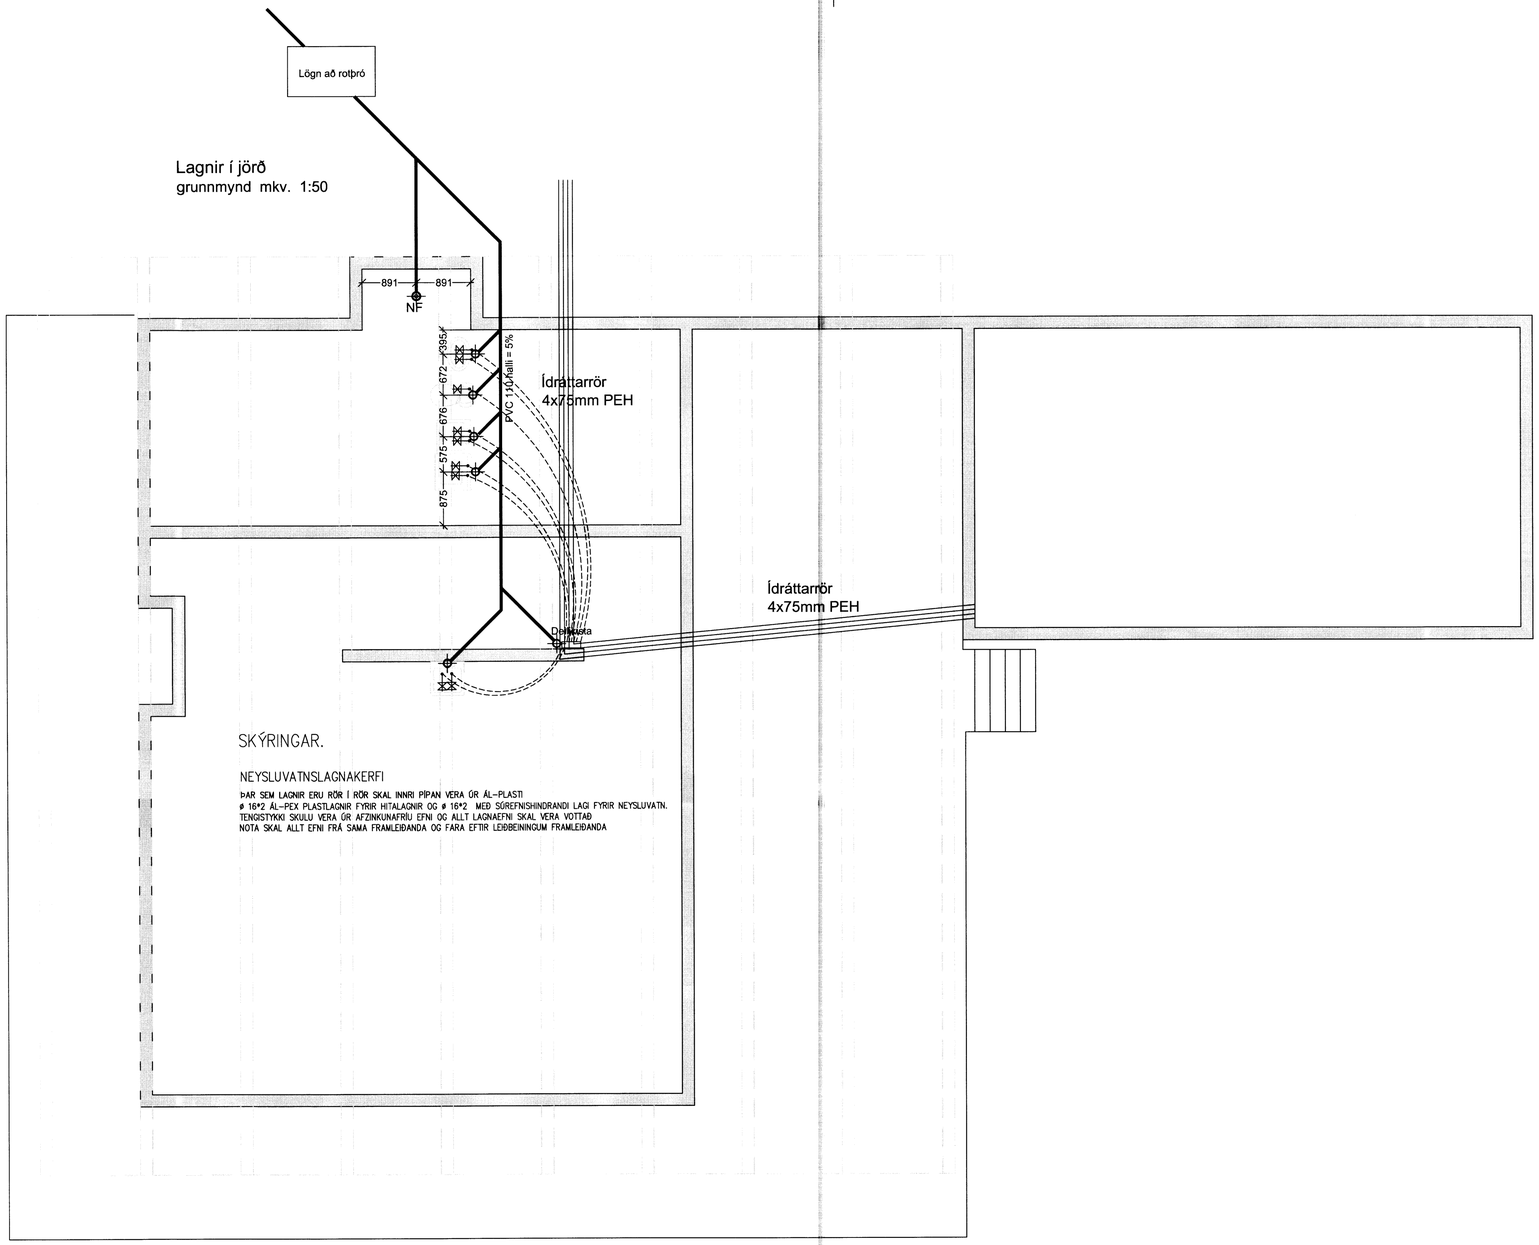

Skipulags- og byggingarfulltrúi Uppsveita bs.
Yfirfarið
04.11.2015
Byggingarfulltrúi

ÚTGÁFUFERILL

NÚMER.	DAGS.	SKÝRINGAR.	ÚNNIÐ.
DAGS.		SAMRÆM HÖNNUÐUR.	

EMIL ÞÓR GUÐMUNDSSON
FTFÍ

KÓPAVOGSBAKKA 4
200 KÓPAVOGUR
GSM: 898 9517
NETFANG: emil@emil.is
kt: 280456-3499

HEITI VERKS:

Einbúi 1 - Grafningshreppi

HEITI TEIKNINGAR:

Lagnirí jörð

MKV:	DAGS.	VERK NR	
1:50	11/05/2015		
TEIKNAÐ.	YFIRFARIÐ	SAMÞYKKT	NR. TEIKNINGAR
EÞG	EÞG	EÞG	L01
DAGS UNDIRSKR. 6/5/15	NAFN HÖNNUÐAR EMIL ÞÓR GUÐMUNDSSON		
UNDIRSKR.HÖNNUÐAR			ÚTGÁFA

6/143