Grunnmynd
M: 1:50

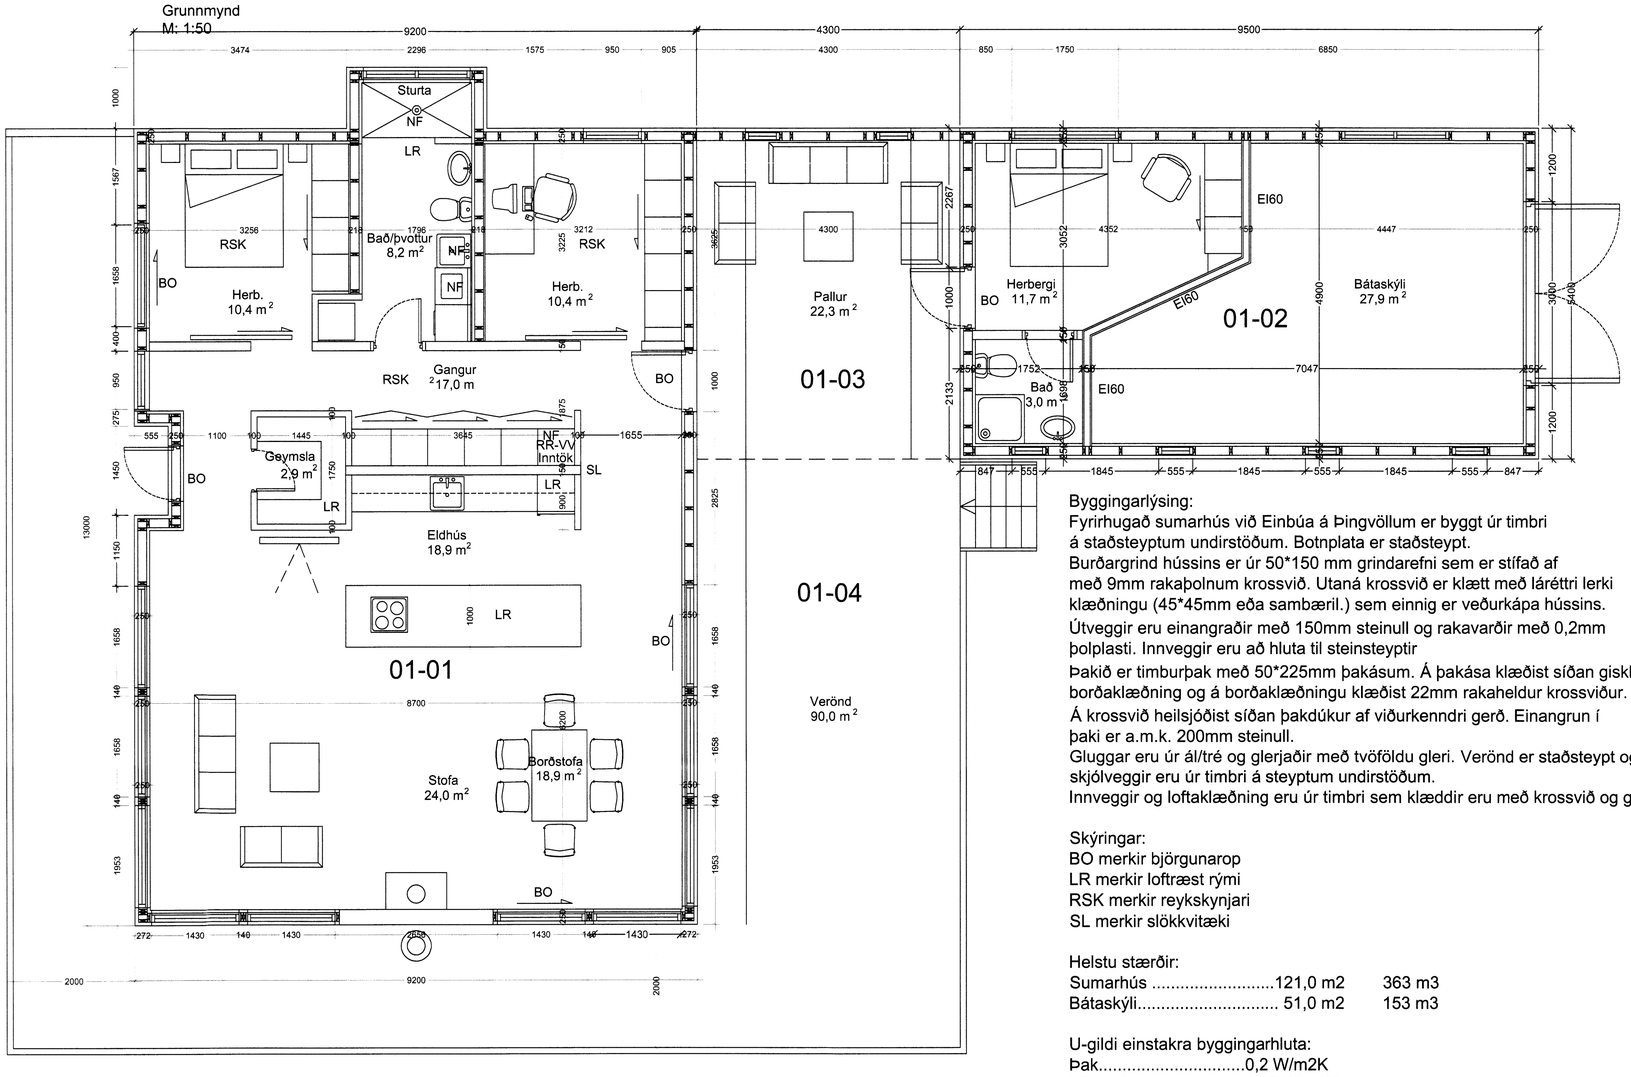

Byggingarlýsing:
Fyrirhugað sumarhús við Einbúa á Þingvöllum er byggt úr timbri á staðsteyptum undirstöðum. Botnplata er staðsteypt.
Burðargrind hússins er úr 50*150 mm grindarefni sem er stífað af með 9mm rakaþolnum krossvið. Utaná krossvið er klætt með láréttri lerki klæðningu (45*45mm eða sambæril.) sem einnig er veðurkápa hússins.
Útveggir eru einangraðir með 150mm steinull og rakavarðir með 0,2mm þolplasti. Innveggir eru að hluta til steinsteyptir
Þakið er timburþak með 50*225mm þakásum. Á þakása klæðist síðan gisklædd borðaklæðning og á borðaklæðningu klæðist 22mm rakaheldur krossviður.
Á krossvið heilsjóðist síðan þakdúkur af viðurkenndri gerð. Einangrun í þaki er a.m.k. 200mm steinull.
Gluggar eru úr ál/tré og glerjaðir með tvöföldu gleri. Verönd er staðsteypt og skjólveggir eru úr timbri á steyptum undirstöðum.
Innveggir og loftaklæðning eru úr timbri sem klæddir eru með krossvið og gifsplötum.

Skýringar:
BO merkir björgunarop
LR merkir loftræst rými
RSK merkir reykskynjari
SL merkir slökkvitæki

Helstu stærðir:
Sumarhús 121,0 m2 363 m3
Bátaskýli..... 51,0 m2 153 m3

U-gildi einstakra byggingarhluta:
Þak.....0,2 W/m2K
Léttur útveggur.....0,40 W/m2K
Gluggar.....2,0 W/m2K
Hurðir.....3,0 W/m2K
Gólf á fyllingu.....0,3 W/m2K
Útveggir vwgið meðaltal 0,85 W/m2K

Snið í hús
M: 1:50

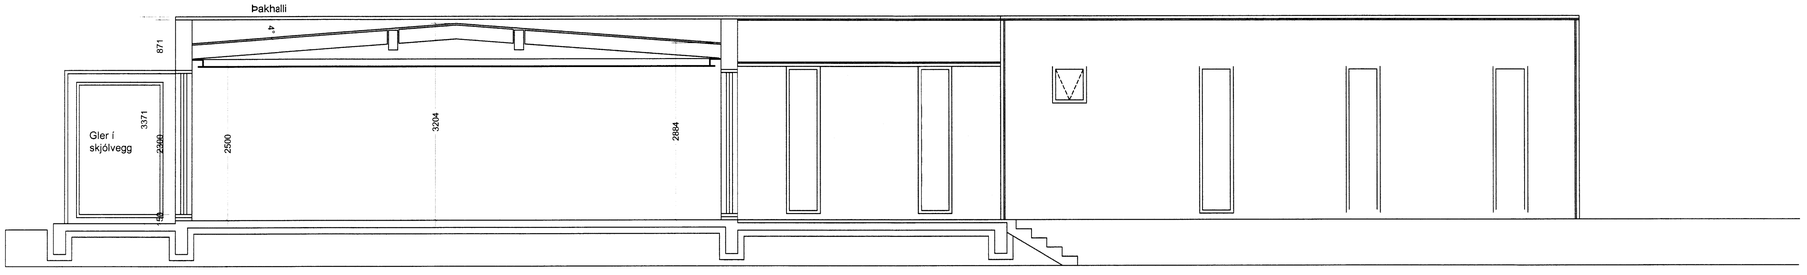

Skipulags- og byggingarfulltrúi Uppsveita bs.
Samþykkt
20 MAI 2015
Byggingarfulltrúi

ÚTGÁFUFERILL

NÚMER.	DAGS.	SKÝRINGAR.	UNNID.
DAGS.		SAMRÆM.HÖNNUÐUR.	

EMIL ÞÓR GUÐMUNDSSON
FTFI
KÓPAVOGSBAKKA 4
200 KÓPAVOGUR
GSM: 898 9517
NETFANG: emil@emil.is
kt: 280456-3499

HEITI VERKS:
Einbúi 1 - Grafningshreppi
Guðmundur Þórður Guðmundsson

HEITI TEIKNINGAR:
Grunnmynd og Snið

MKV:	DAGS.	VERK NR	
1:50	11/03/2015		
TEIKNAÐ.	YFIRFARIÐ	SAMÞYKKT	NR. TEIKNINGAR
EÞG	EÞG	EÞG	BN2
DAGS.UNDIRSKR. 31/03/15	NAFN HÖNNUÐAR EMIL ÞÓR GUÐMUNDSSON		
UNDIRSKR.HÖNNUÐAR			ÚTGÁFA

6446