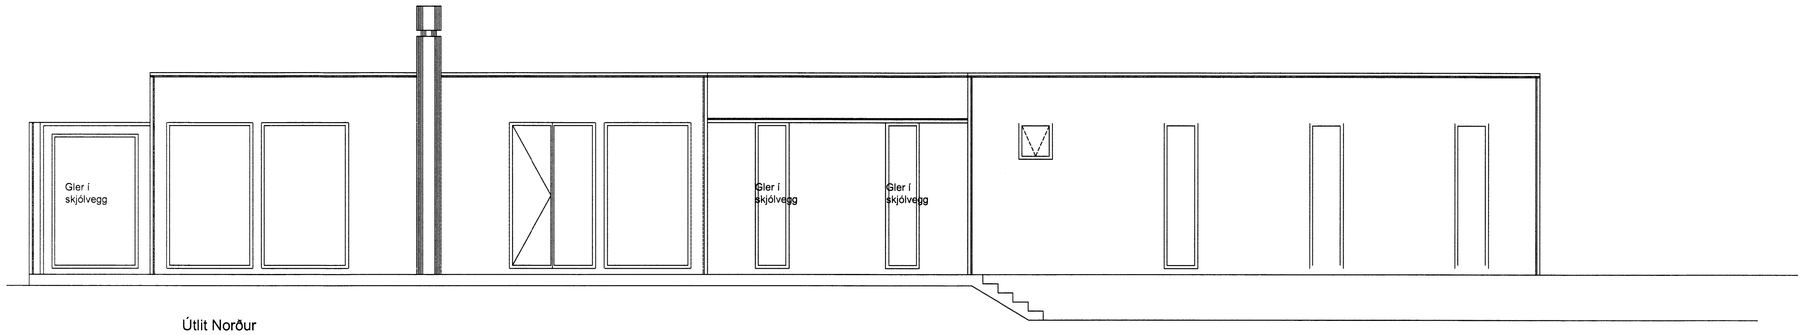

Útlit Norður
M: 1:50

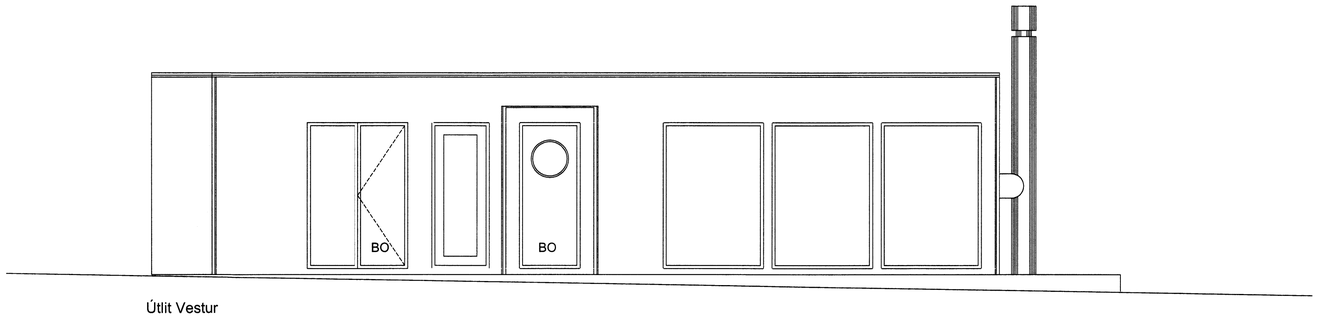

Útlit Vestur
M: 1:50

Útlit Austur
M: 1:50

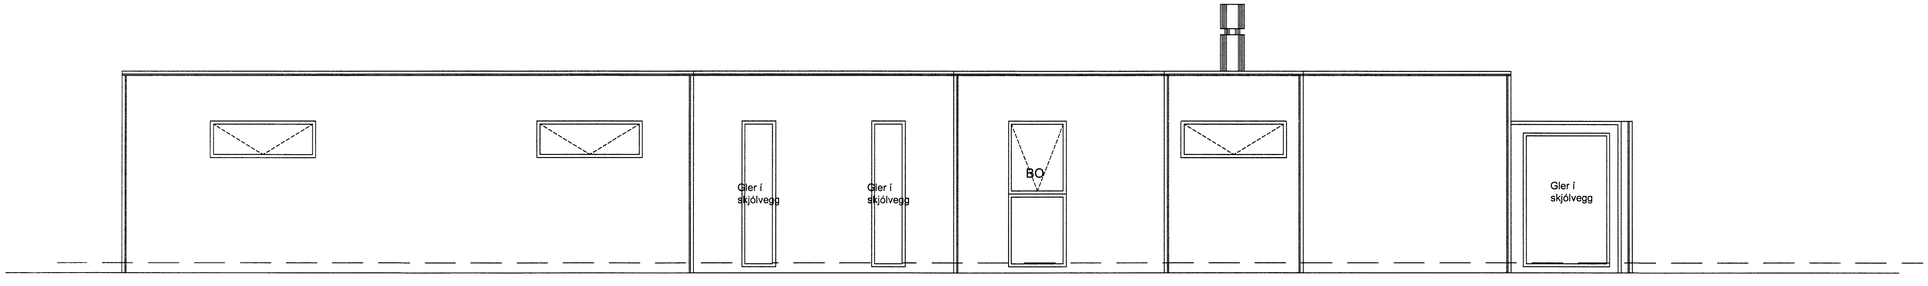

Útlit Suður
M: 1:50

Skipulags- og byggingarfulltrúi Upphvalta bs.
Samþykkt
20 MAI 2015
Byggingarfulltrúi

ÚTGÁFUFERILL

NÚMER.	DAGS.	SKÝRINGAR.	UNNIÐ.

DAGS. | SAMRÆM.HÖNNUÐUR.

EMIL ÞÓR GUÐMUNDSSON
EHF
KÓPAVOGSBAKKA 4
200 KÓPAVOGUR
GSM: 898 9517
NETFANG: emil@emil.is
kt: 280456-3499

HEITI VERKS:

Einbúi 1 - Grafningshreppi
Guðmundur Þórður Guðmundsson

HEITI TEIKNINGAR:

Útlit

MKV:	DAGS.	VERK NR	
1:50	11/03/2015		
TEIKNAÐ.	YFIRFARIÐ	SAMÞYKKT	NR. TEIKNINGAR
EÞG	EÞG	EÞG	BN1
DAGS UNDIRSKR. 3/03/15	NAFN HÖNNUÐAR EMIL ÞÓR GUÐMUNDSSON		
UNDIRSKR.HÖNNUÐAR EÞG			ÚTGÁFA

6447