




Skjalnúmer: 11155  
 Samþykkt  
 01 JULI 2015  
 Þorgerður Gunnarsdóttir

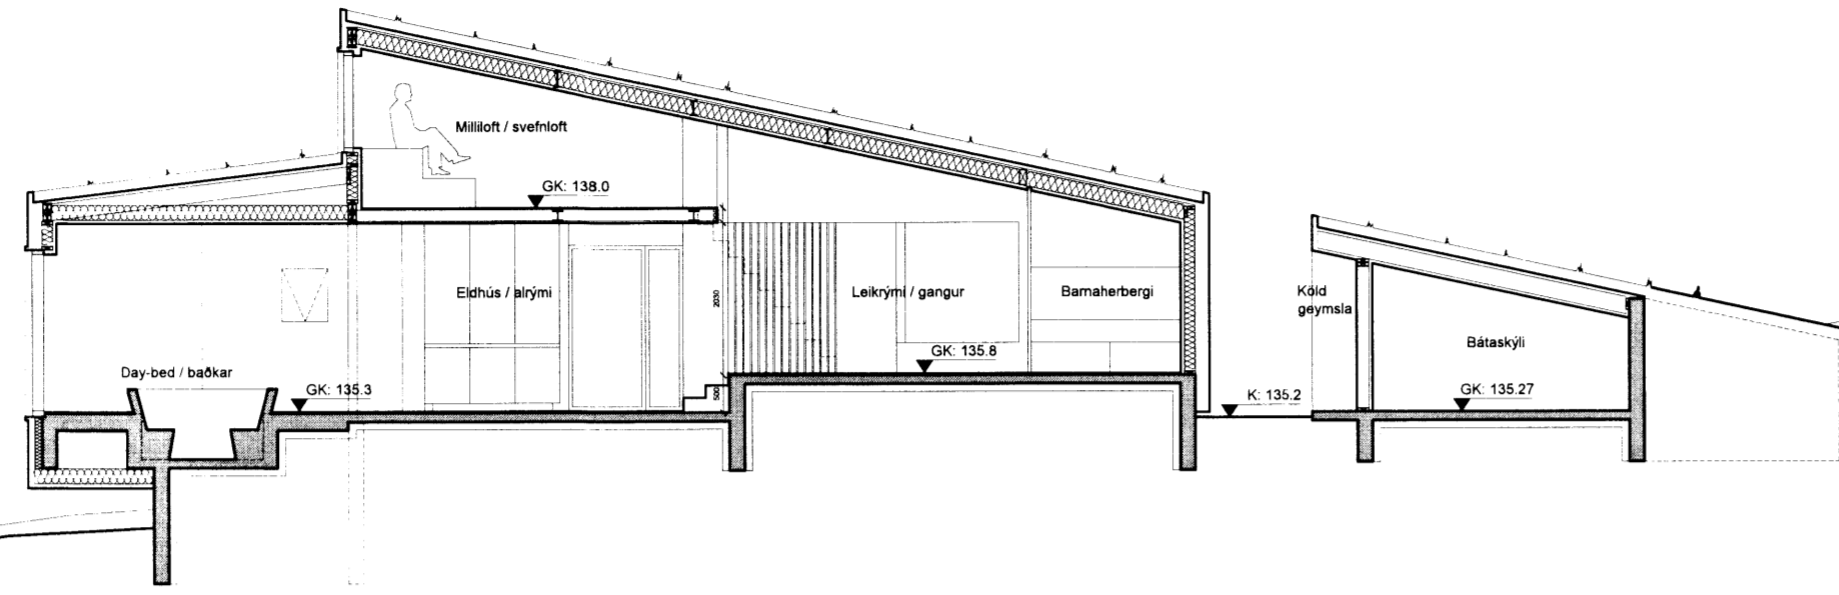

SNEIÐING AA, 1:100

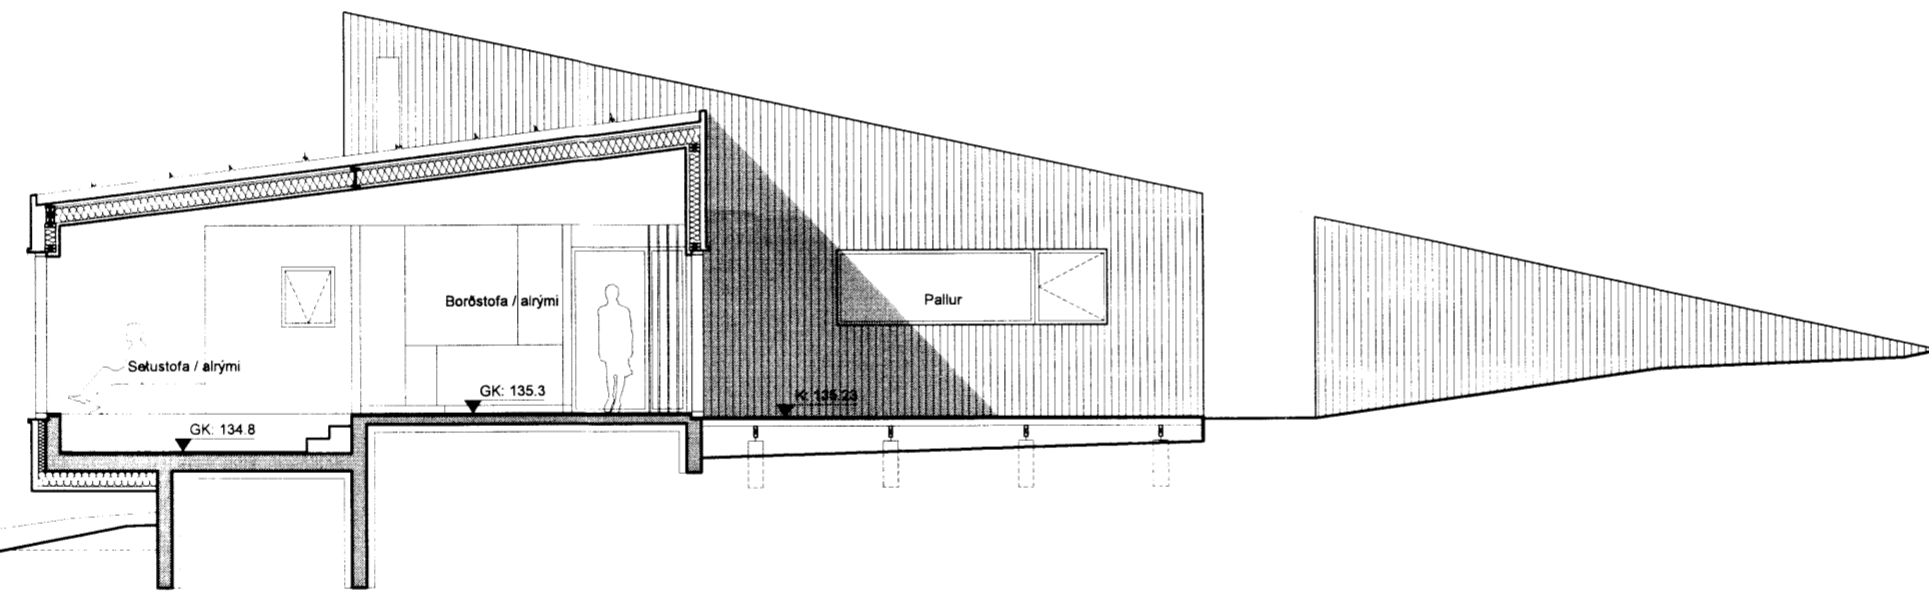

SNEIÐING BB, 1:100

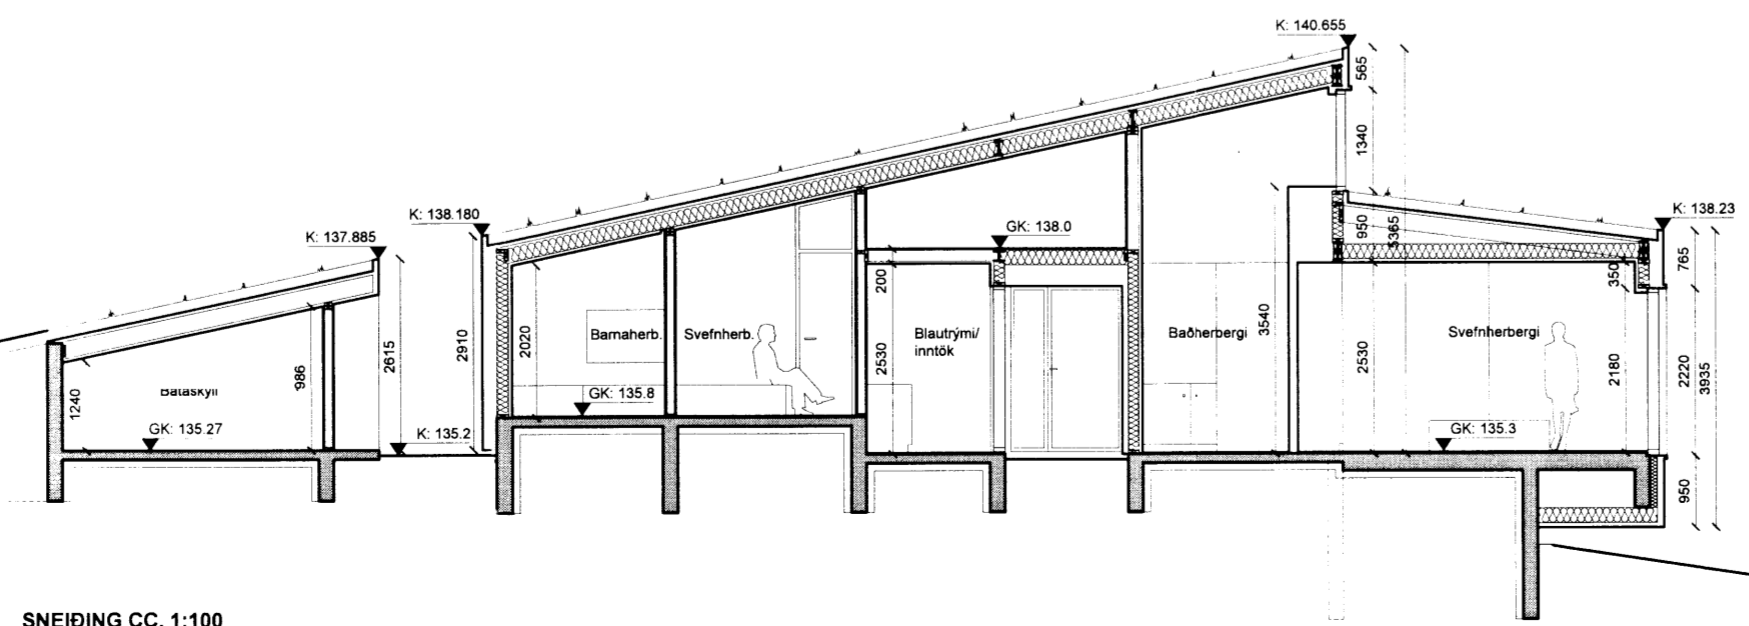

SNEIÐING CC, 1:100

- Almennt:**  
 Öll mál eru í millimetrum nema kótar á gólfum, loftum og landi sem eru í metrum.  
 Öll mál sannreynist á staðnum og ef misræmi kemur upp í teikningum skal strax hafa samband við hönnuði og eftirlitsmann.
- Skýringar:**
- SK: x.xxx = Steypukóti.
  - GK: x.xxx = Kóti á frágengnu gólf
  - K: x.xxx = Kóti á loftum og á landi
  - LR = Loftræsting
  - GN = Gólfniðurfall
  - BO = Björgunarop
  - = Niðurfall frá þaki

Verk: **Réttarhás 5**  
 Verkkaupi: Tina Dickow & Helgi Hrafn Jónsson  
 Teikning: **Sneiðingar AA / BB / CC**  
 Mkv: 1:100  
 Dagsetn.: 25.06.2015  
 Teiknað: KE & KK  
 Yfirfarir: KE

**KRADS**  
 Klapparstig 16, 1. hæð  
 Kt. 610906-0790  
 Sími: 534 03 20 - Email: info@krads.info

Hönnunarstjóri:  
 Kristján Eggertsson, kt.: 150873-5769  
 Email: krissi@krads.info  
 Sími: 534 03 20

Verk Teikn. Breyting