



Skipulags- og byggingarfræði Úppvættabú.
 Samþykkt
 01 JULI 2015
 Þorgerður G. Gunnarsdóttir

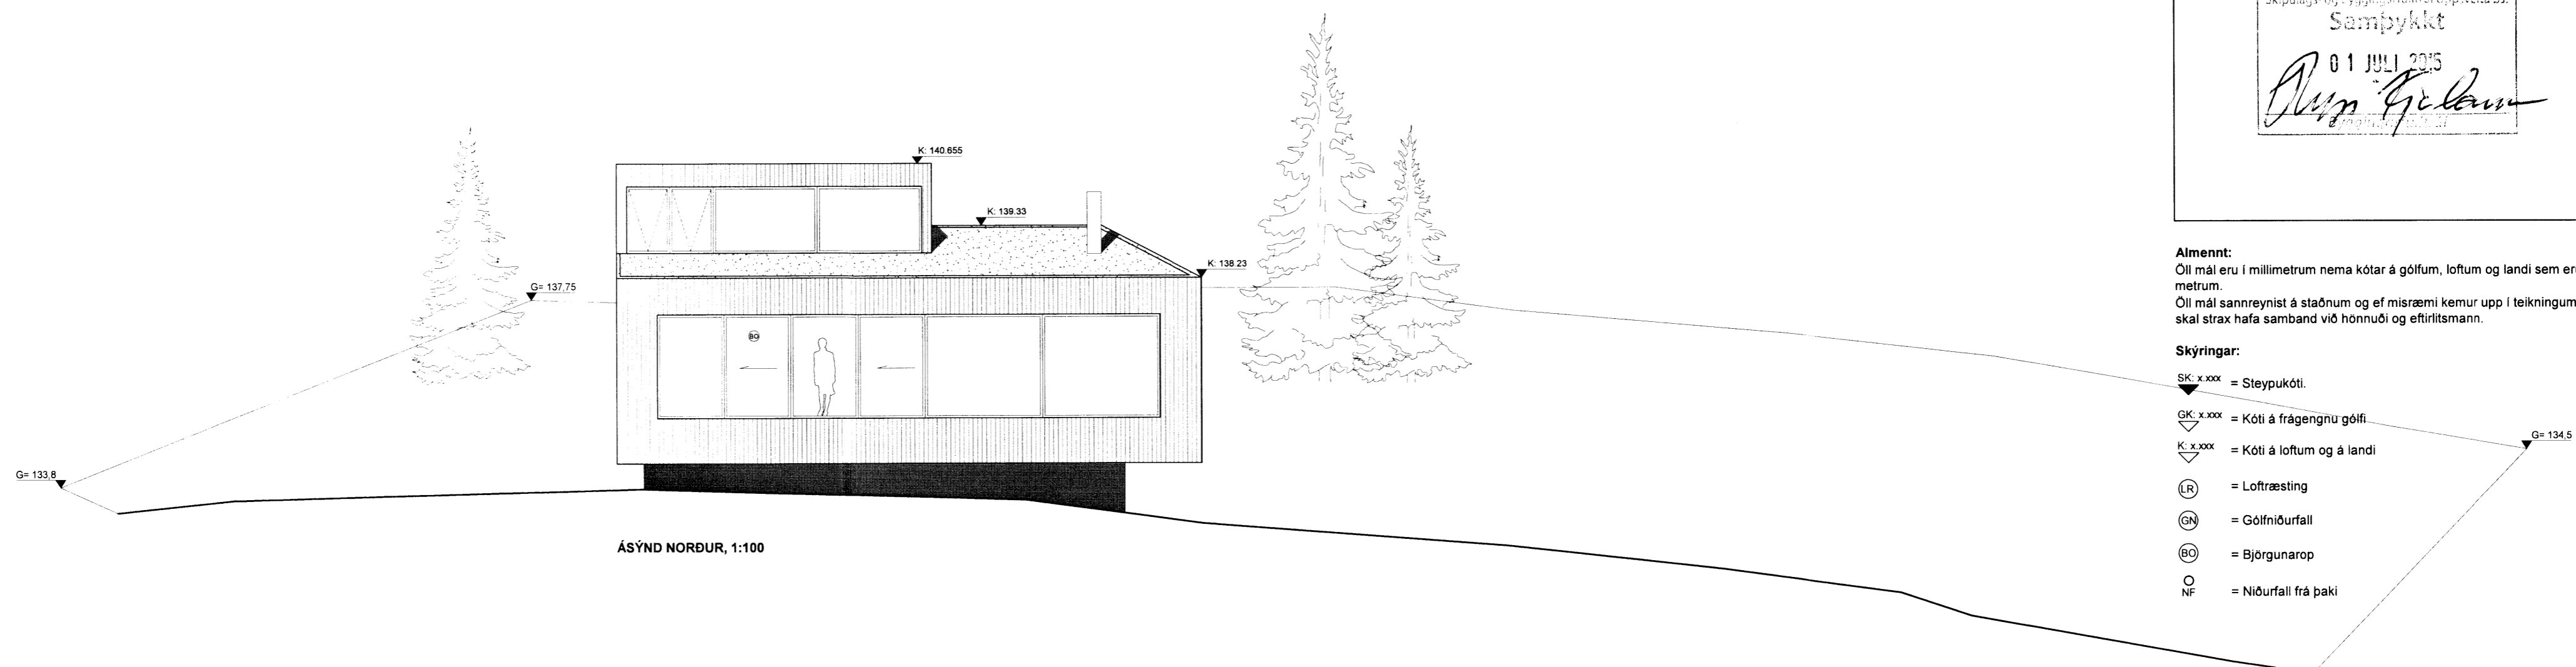

Almennt:
 Öll mál eru í millimetrum nema kótar á gólfum, loftum og landi sem eru í metrum.
 Öll mál sannreynist á staðnum og ef misræmi kemur upp í teikningum skal strax hafa samband við hönnuði og eftirlitsmann.

- Skýringar:**
- SK: x.xxx = Steypukóti.
 - GK: x.xxx = Kóti á frágengnu gólfu
 - K: x.xxx = Kóti á loftum og á landi
 - (LR) = Loftræsting
 - (GN) = Gólfniðurfall
 - (BO) = Björgunarop
 - O = Niðurfall frá þaki
 - NF = Niðurfall frá þaki

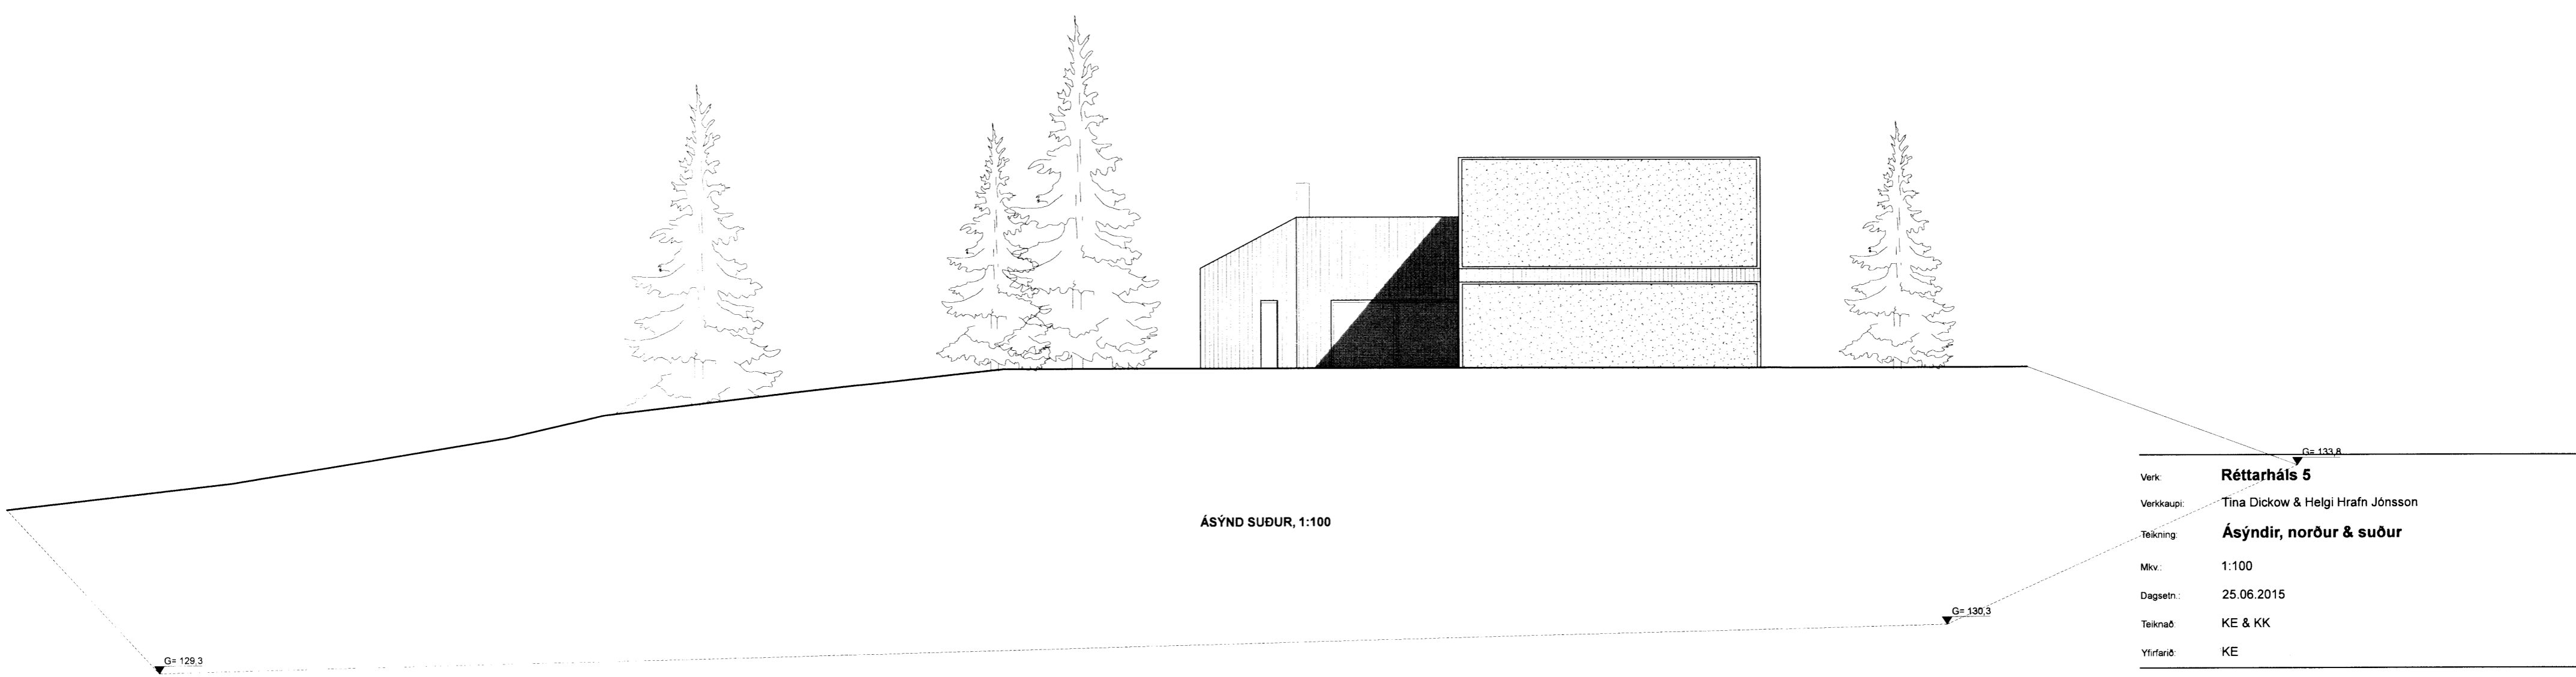

Verk: **Réttarhás 5**
 Verkkaupt: Tína Dickow & Helgi Hrafn Jónsson
 Teikning: **Ásýndir, norður & suður**
 Mkv.: 1:100
 Dagsetn.: 25.06.2015
 Teiknað: KE & KK
 Yfirfarið: KE

KRADS
 Klapparstíg 16, 1. hæð
 Kt. 610906-0790
 Sími: 534 03 20 - Email: info@krads.info

Hönnunarstjóri:
 Kristján Eggertsson, kt.: 150873-5769
 Email: krissi@krads.info
 Sími: 534 03 20

Verk Teikn. Breyting