
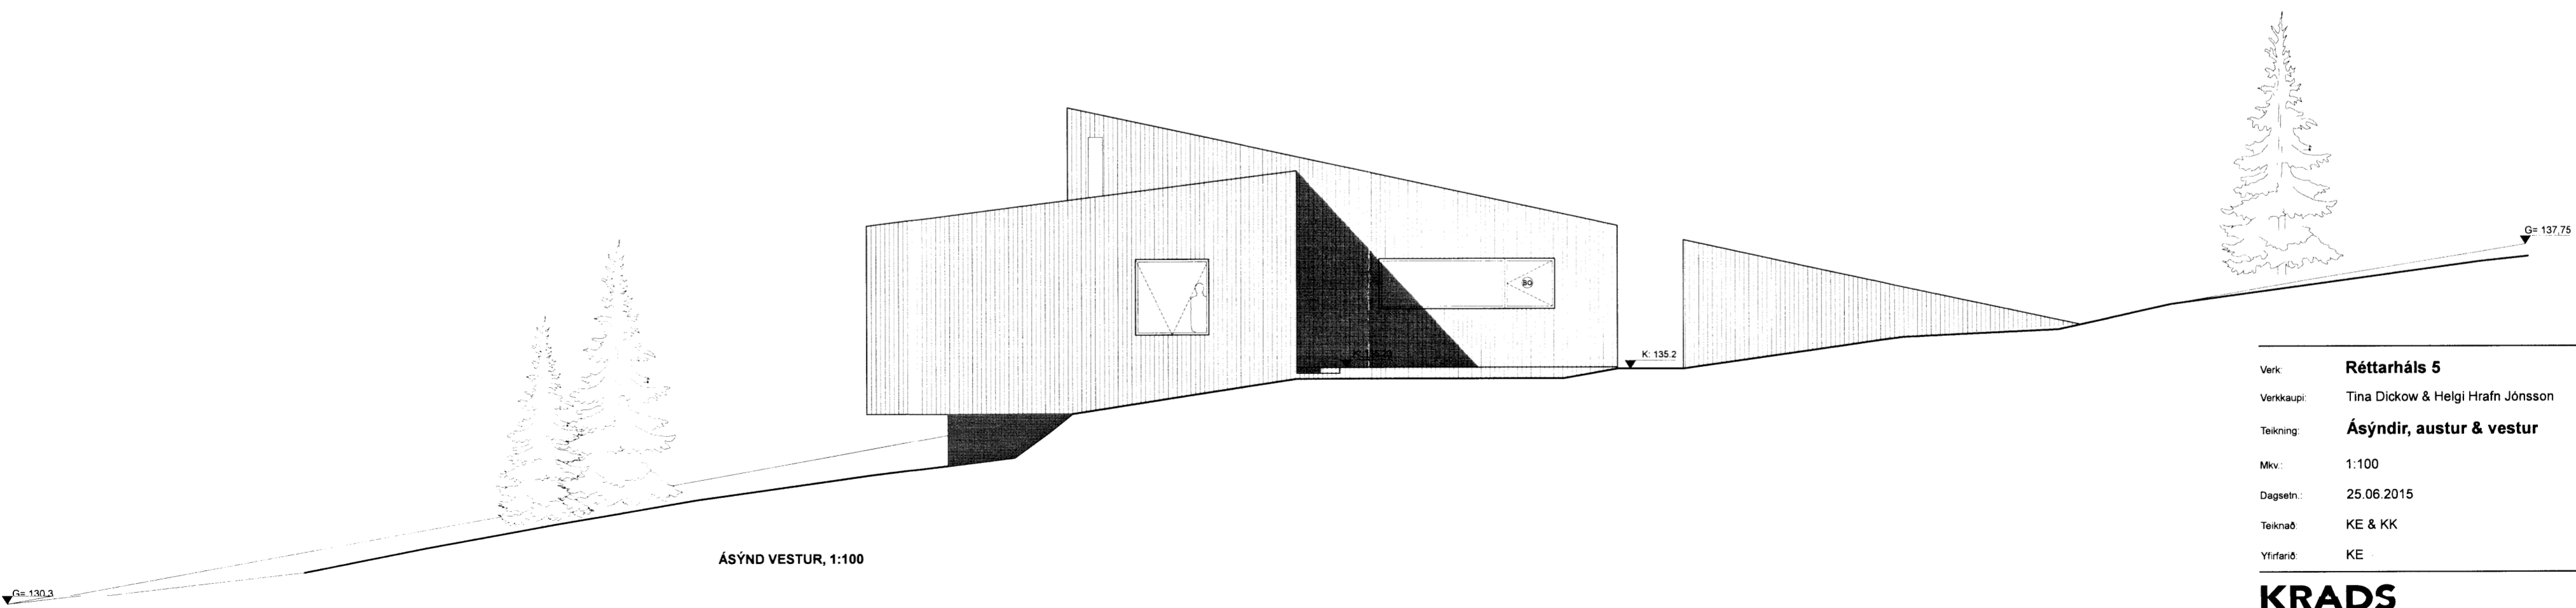


Skipulags- og byggingarfulltrúi Uppsveita bs.  
 Samþykkt  
 01 JULÍ 2015  
*Rann Gunnarsson*

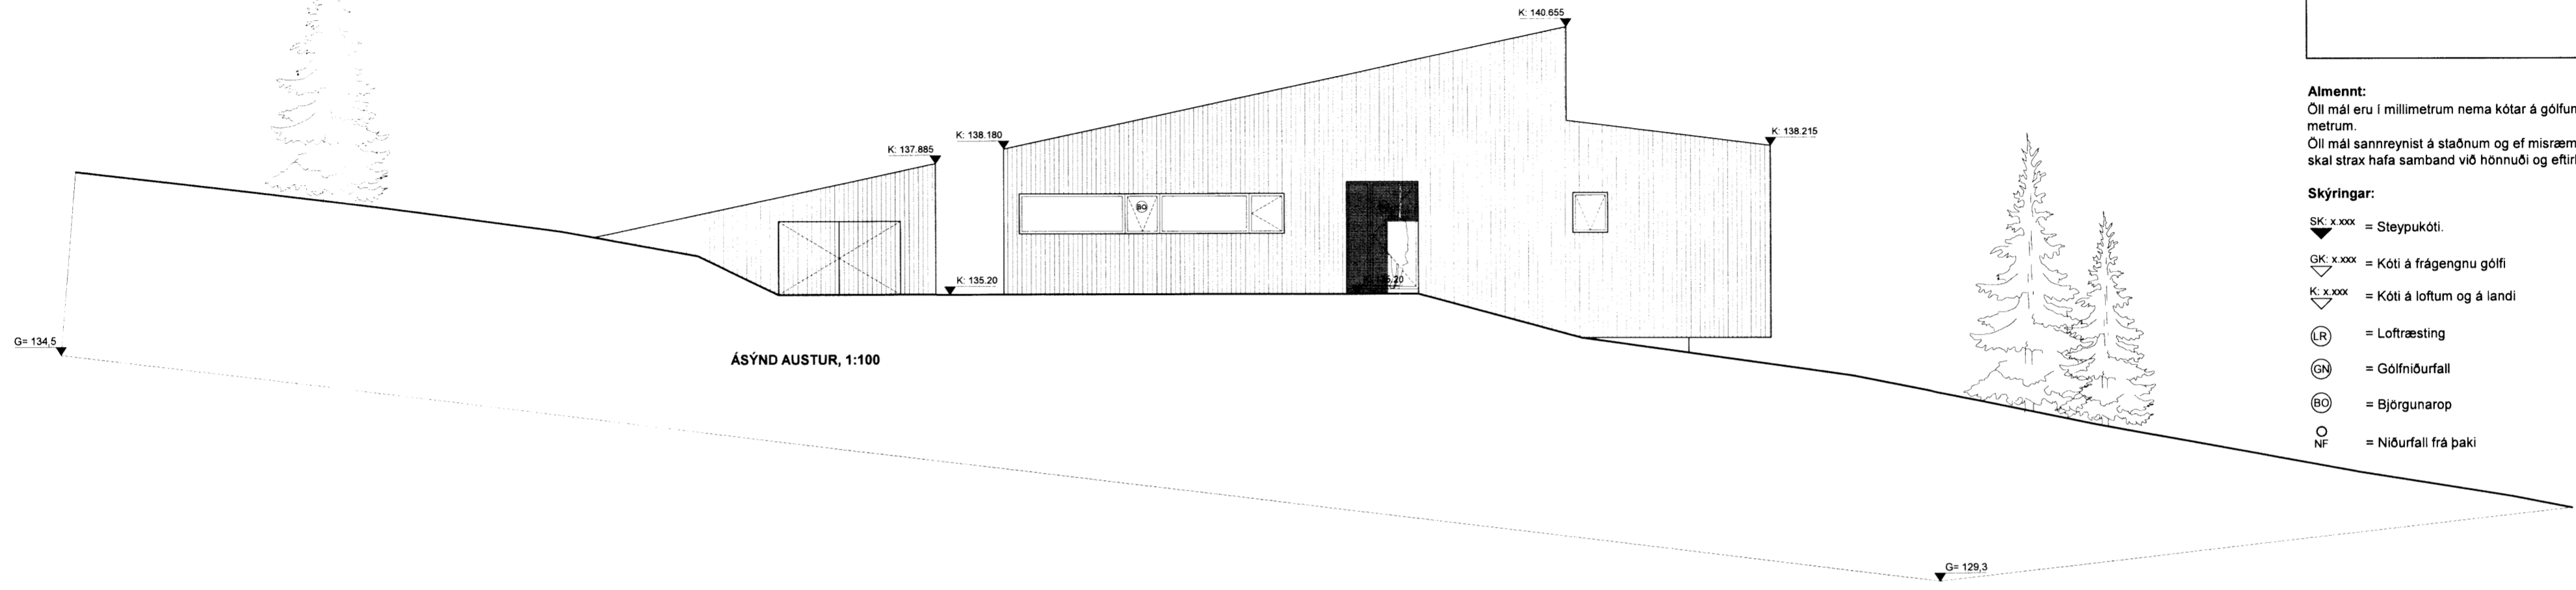

- Almennt:**  
 Öll mál eru í millimetrum nema kótar á gólum, loftum og landi sem eru í metrum.  
 Öll mál sannreynist á staðnum og ef misræmi kemur upp í teikningum skal strax hafa samband við hönnuði og eftirlitsmann.
- Skýringar:**
- SK: x.xxx = Steypukóti.
  - GK: x.xxx = Kóti á frágengnu gólfi
  - K: x.xxx = Kóti á loftum og á landi
  - LR = Loftræsting
  - GN = Gólfniðurfall
  - BC = Björgunarop
  - = Niðurfali frá þaki
  - NF = Niðurfali frá þaki

Verk: **Réttarhás 5**  
 Verkaupri: Tina Dickow & Helgi Hrafn Jónsson  
 Teikning: **Ásýndir, austur & vestur**  
 Mkv.: 1:100  
 Dagsetn.: 25.06.2015  
 Teiknað: KE & KK  
 Yfirfarið: KE

**KRADS**  
 Klapparestig 16, 1 hæð  
 Kt. 610906-0790  
 Sími: 534 03 20 - Email: info@krads.info

**Hönnunarstjóri:**  
 Kristján Eggertsson, kt.: 150873-5769  
 Email: krissi@krads.info  
 Sími: 534 03 20

Verk: Teikn. Breyting