Gólfhitalagnir

Grunnmynd mkv. 1:50

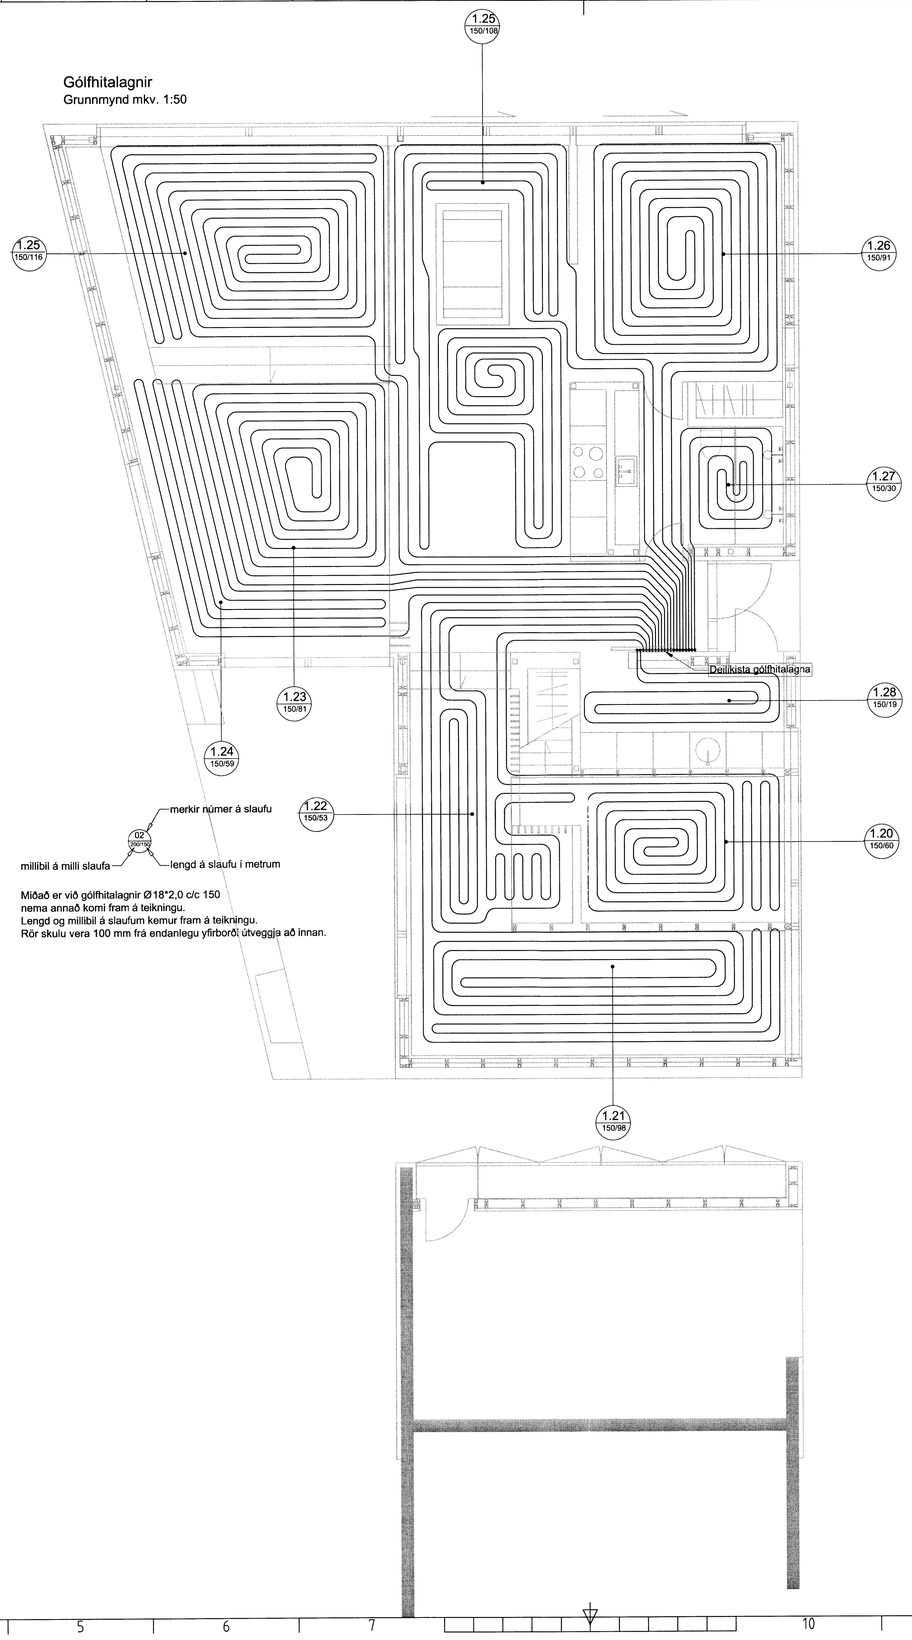

02 150/150 — merkir númer á slaufu; millibil á milli slaufa; lengd á slaufu í metrum

Miðað er við gólfhitalagnir Ø18*2,0 c/c 150
nema annað komi fram á teikningu.
Lengd og millibil á slaufum kemur fram á teikningu.
Rör skulu vera 100 mm frá endanlegu yfirborði útveggja að innan.

SKEMATISKT SNIÐ Í BOTNPLÖTU

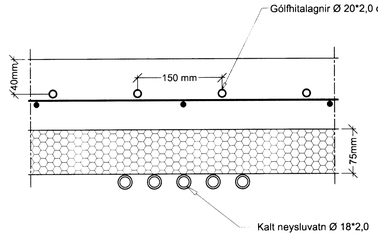

ÚTGÁFUFERILL

NÚMER:	DAGS.	SKÝRINGAR:	UNNIÐ:

DAGS. 25.06.2015 — SAMRÆMI HÖNNUÐUR

EMIL ÞÓR GUÐMUNDSSON
FTFÍ

KÓPAVOGSBAKKA 4
200 KÓPAVOGUR
GSM: 898 9517
NETFANG: emil@emil.is
kt: 280456-3499

HEITI VERKS:

Réttarháls 5
Nesjar
Þingvellir

HEITI TEIKNINGAR:

Gólfhitalagnir

MKV:	DAGS.	VERK NR	
1:50	25/06/15	Þv18	
TEIKNAÐ.	YFIRFARIÐ	SAMÞYKKT	NR. TEIKNINGAR
EÞG	EÞG	EÞG	L03
DAGS. UNDIRSKR.	NAFN HÖNNUÐAR		
	EMIL ÞÓR GUÐMUNDSSON		
UNDIRSKR. HÖNNUÐAR			ÚTGÁFA

6463