Undirstöður
Grunnmynd mkv. 1:50

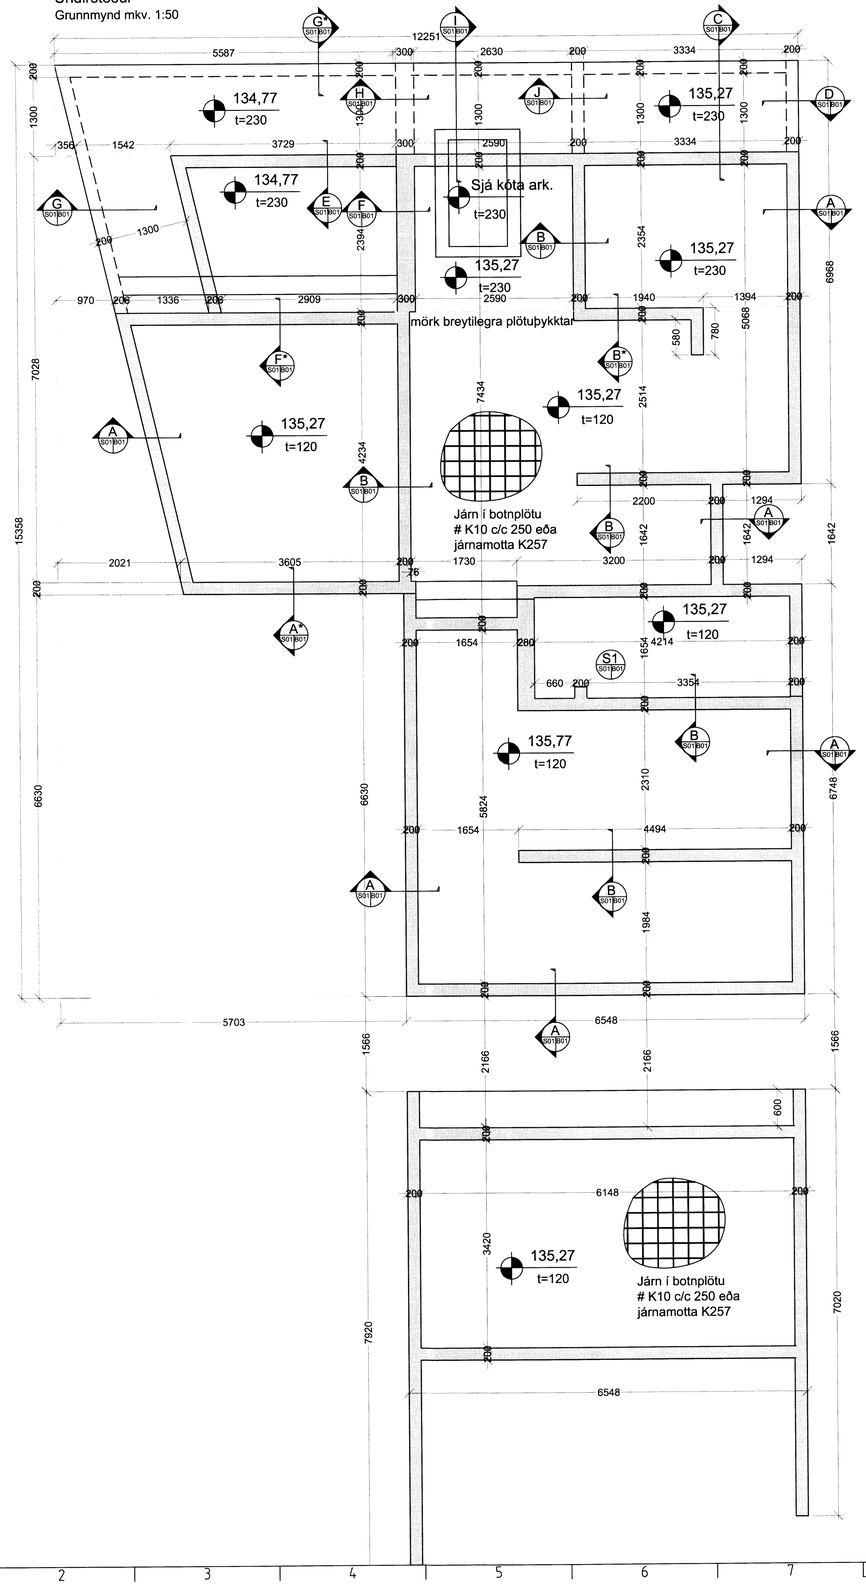

Botnplata
Grunnmynd mkv. 1:50

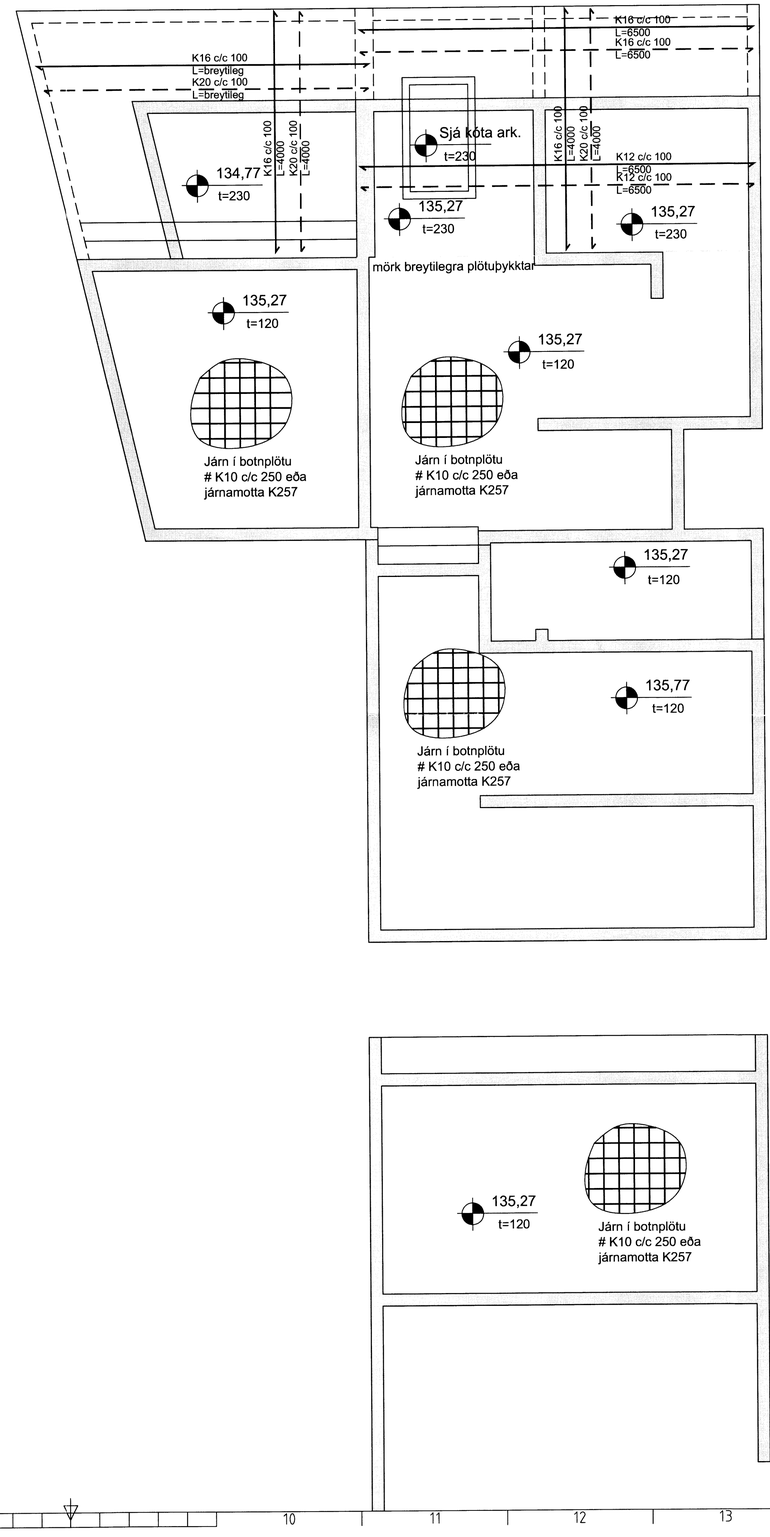

ÚTGÁFUFERILL

NÚMER	DAGS.	SKÝRINGAR	UNNIÐ

DAGS. | SAMRÆM.HÖNNUÐUR

EMIL ÞÓR GUÐMUNDSSON
FTFÍ

KÓPAVOGSBAKKA 4
200 KÓPAVOGUR
GSM: 898 9517
NETFANG: emil@emil.is
kt: 280456-3499

HEITI VERKS:

Réttarháls 5
Nesjar
Þingvellir

HEITI TEIKNINGAR:

Undirstöður
Botnplata

MKV:	DAGS.	VERK NR	
1:50	25/06/15	Þv18	
TEIKNAÐ: EÞG	YFIRFARIÐ: EÞG	SAMÞYKKT: EÞG	NR. TEIKNINGAR: B01
DAGS.UNDIRSKR:	NAFN HÖNNUÐAR: EMIL ÞÓR GUÐMUNDSSON		
UNDIRSKR.HÖNNUÐAR:			ÚTGÁFA