



Almennt:
Öll mál eru í millimetrum nema kótur á gólum, loftum og landi sem eru í metrum.
Öll mál sannaþreymist á staðnum og ef mismeiri kemur upp í teikningum skali strax hafa samband við hönnuði og efnitilsmann.


- Skýringar:**
- SK. x xxx = Steypukóti
 - GK. x xxx = Kóti á frágengnu gólf
 - K. x xxx = Kóti á loftum og á landi
 - (H) = Loftræsting
 - (G) = Gólfmúrfall
 - (B) = Björgunarop
 - (C) = Niðurfali frá þaki

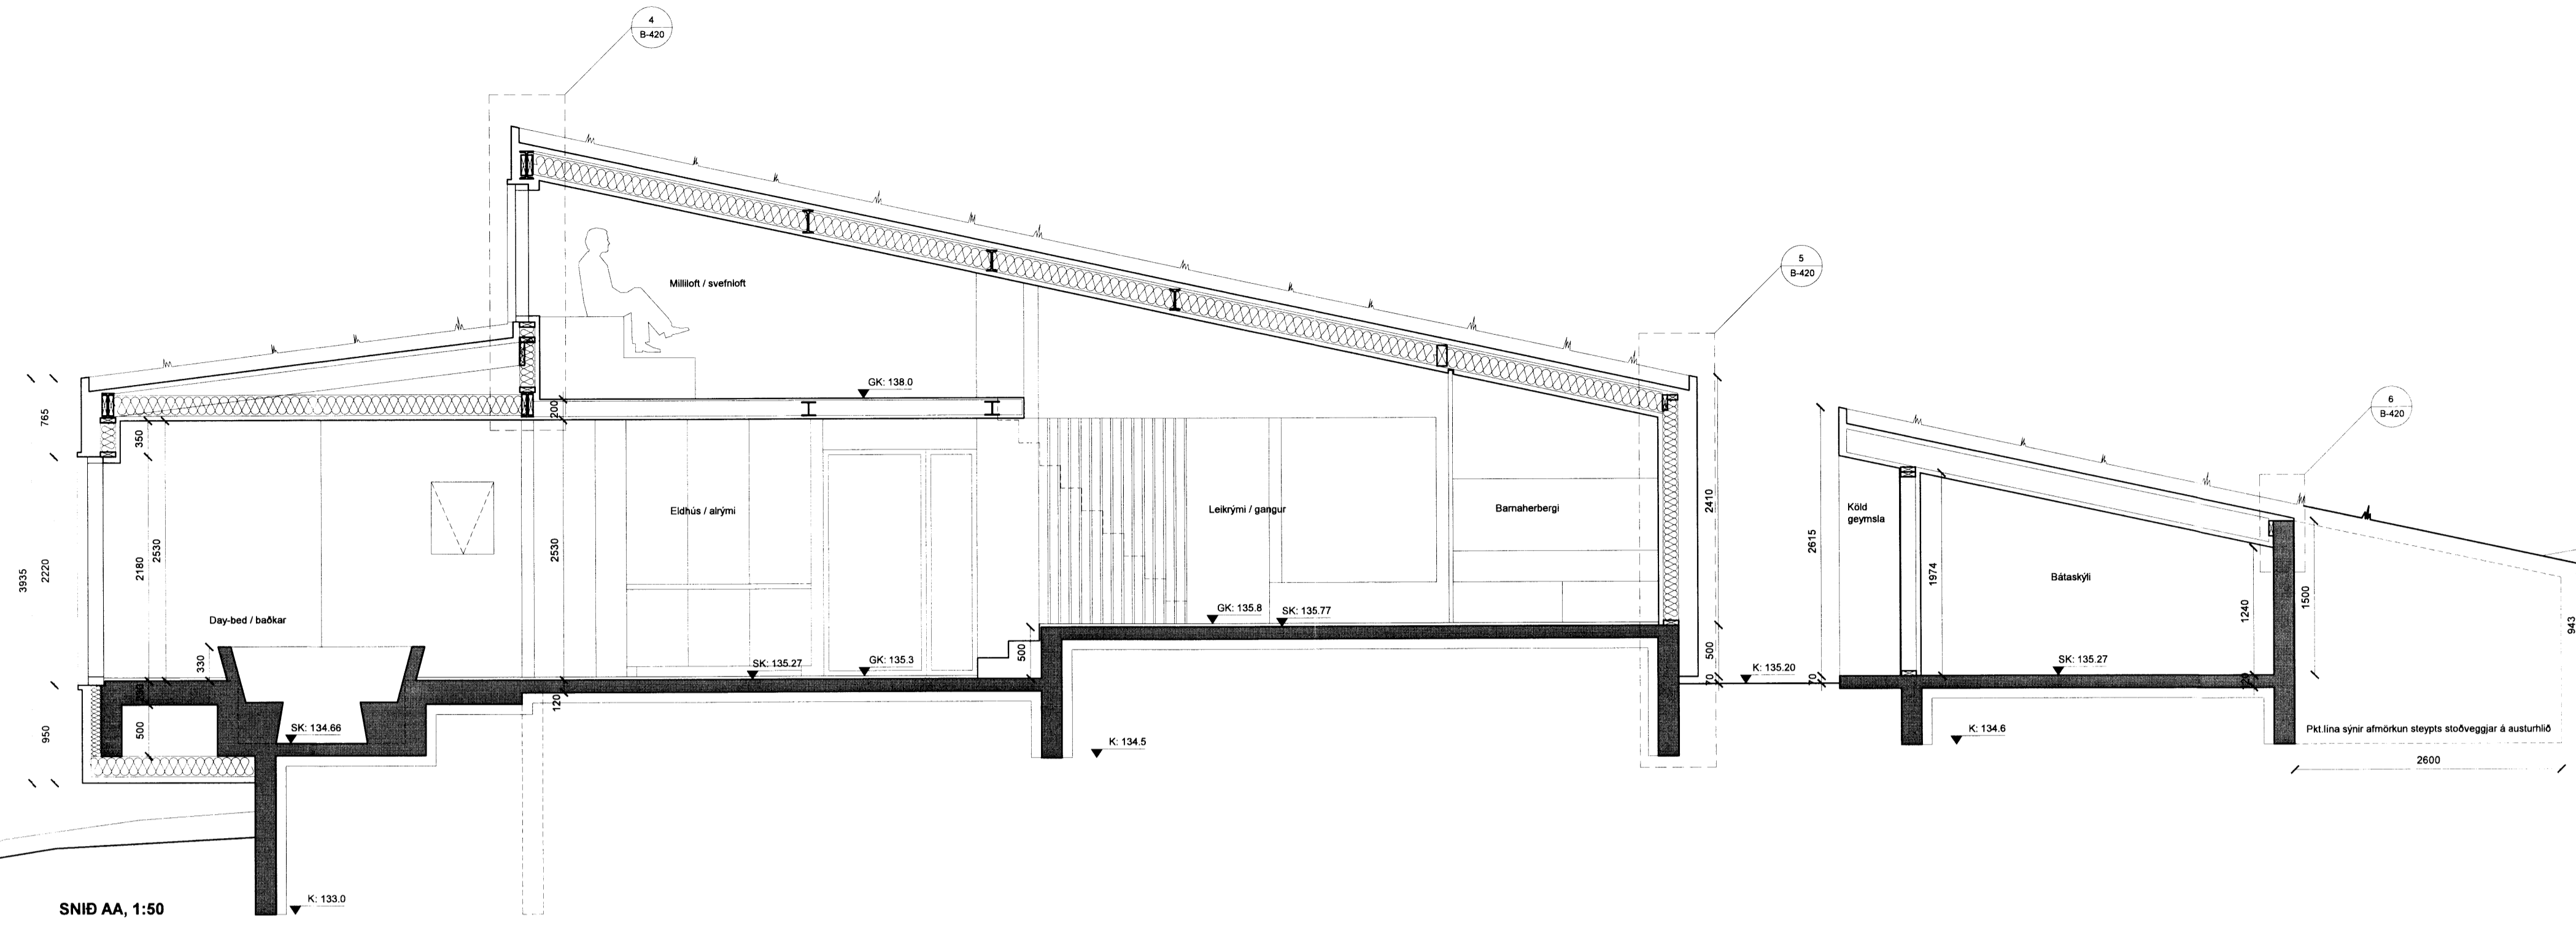

SNID AA, 1:50

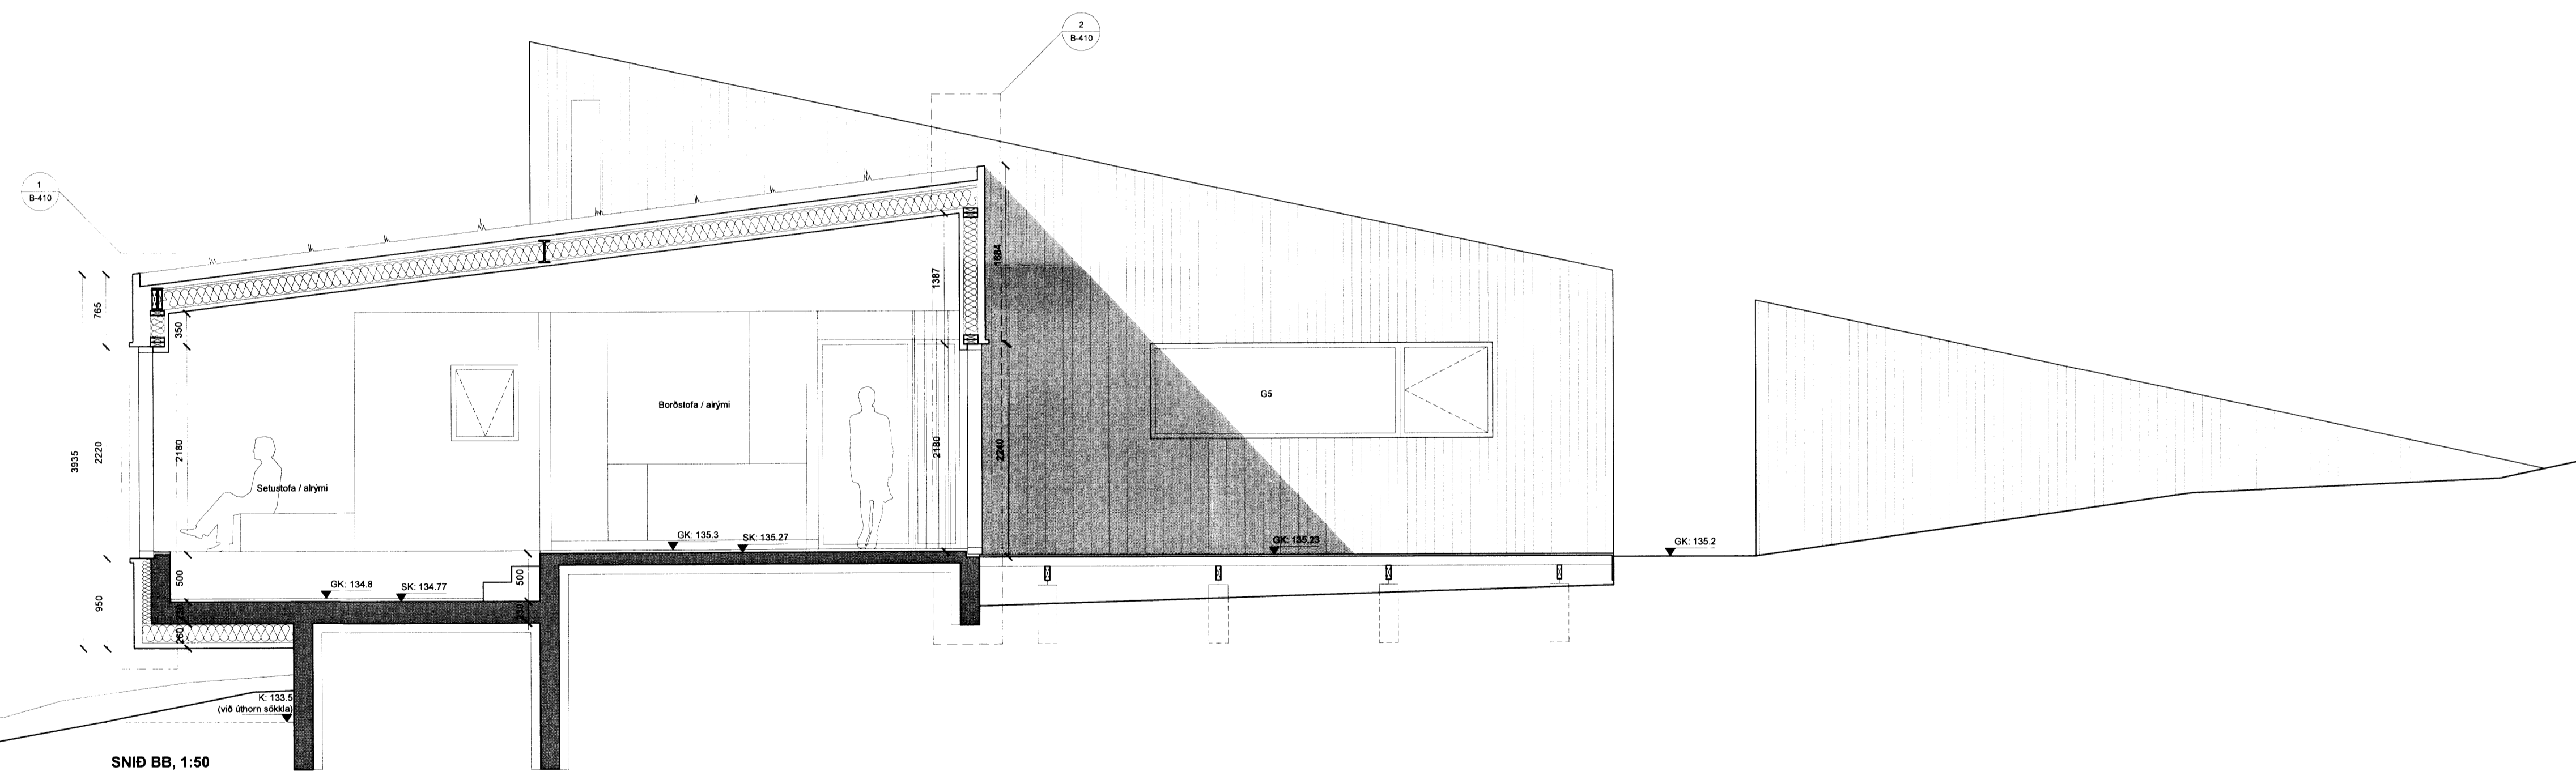

SNID BB, 1:50

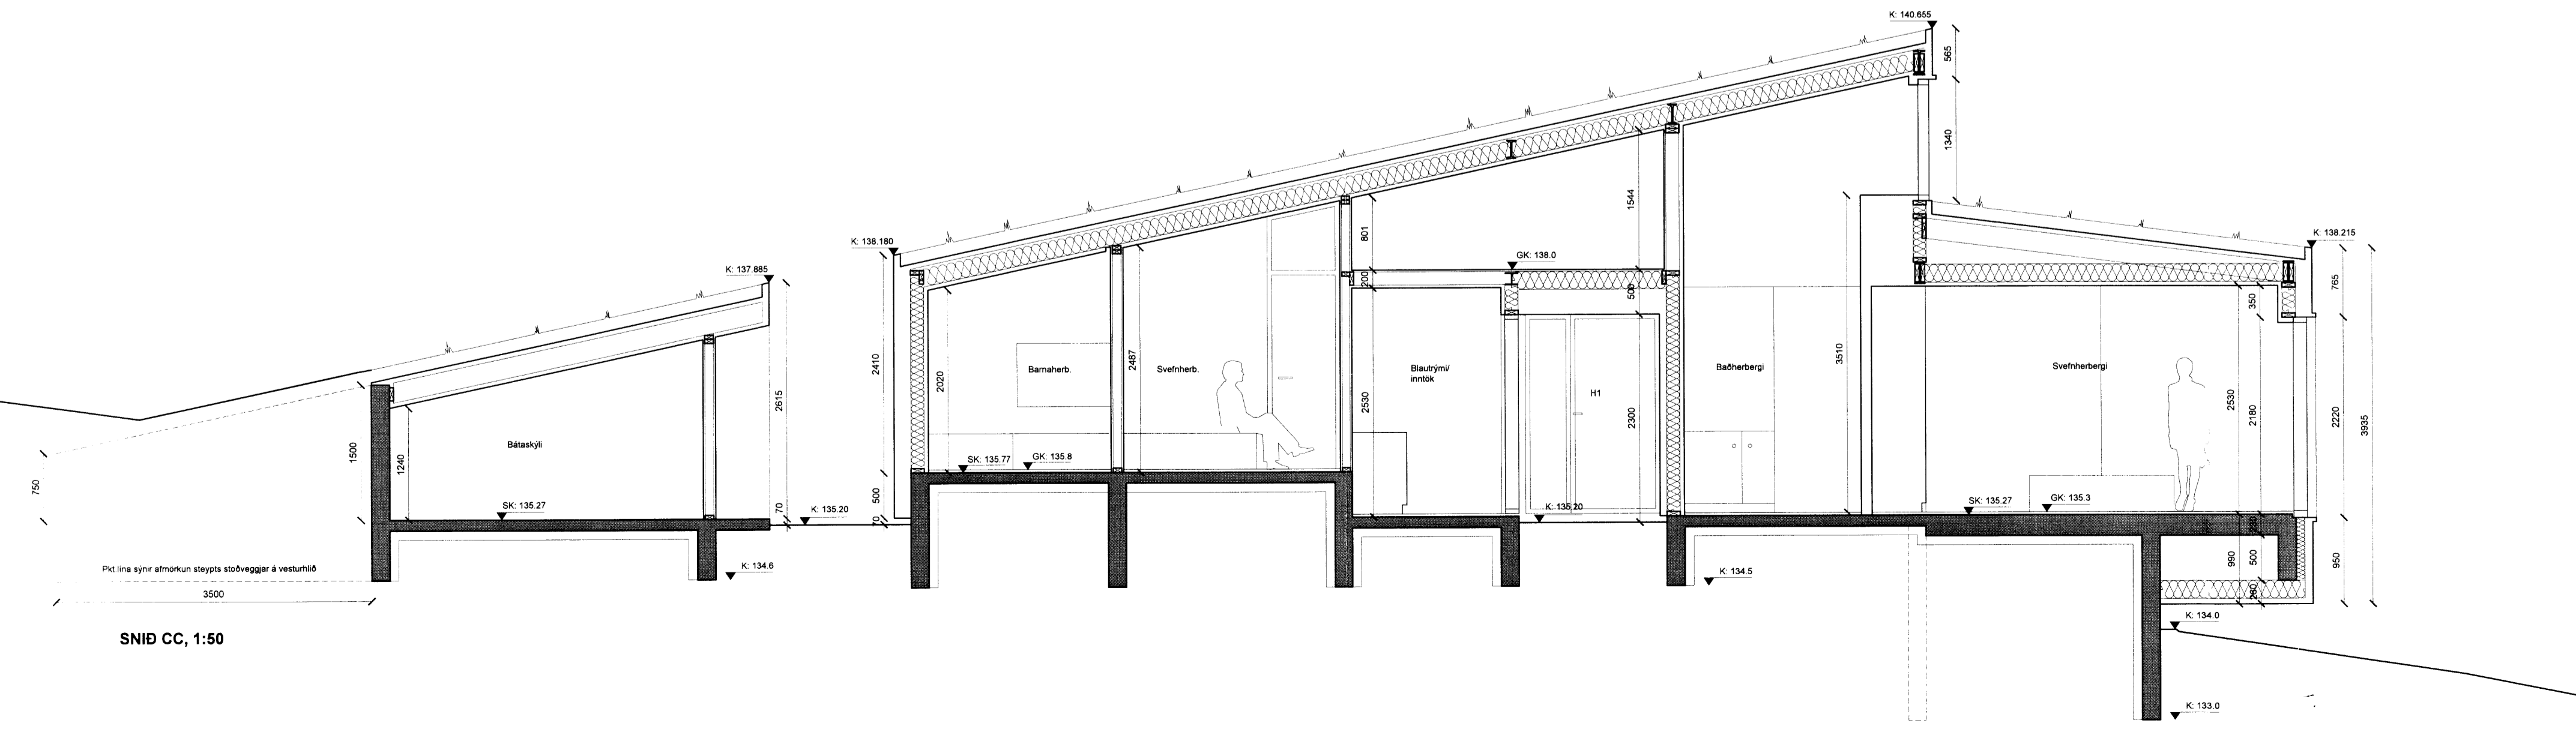

SNID CC, 1:50

Verk: **Réttarháls 5**
Verkaup: Tina Dickow & Helgi Hrafn Jónsson
Teikning: **Snið AA, BB & CC**
Mik: 1:50
Dagsetning: 25.09.2015
Teiknað: KE & KK
Yfirland: KE

KRADS
Klaappartslig 16, 1 hæð
Alf. 6100de-0780
Sími: 534 03 20 | Email: info@krads.info

Hönnunarstjórn:
Krisján Eggertsson, M. 150873-5789
Email: krisja@krads.info
Sími: 6640320 / 534 03 20

Verk: Teikn. Breyting

141 B-320

6475