



**Almennt:**  
Öll mál eru í millimetrum nema kótur á gólum, loftum og landi sem eru í metrum.  
Öll mál samræmist á staðnum og ef missemi kemur upp í teikningum skal strax hafa samband við hönnuði og eflritsmann.


- Skýringar:**
- SK 1.100 = Steypukóti.
  - SK 1.100 = Kóti á frágengnu gólf.
  - K 1.100 = Kóti á loftum og á landi.
  - LF = Loftþræsting.
  - GF = Gólfmúrurfall.
  - BJ = Björgunarrop.
  - NF = Niðurfali frá þaki.

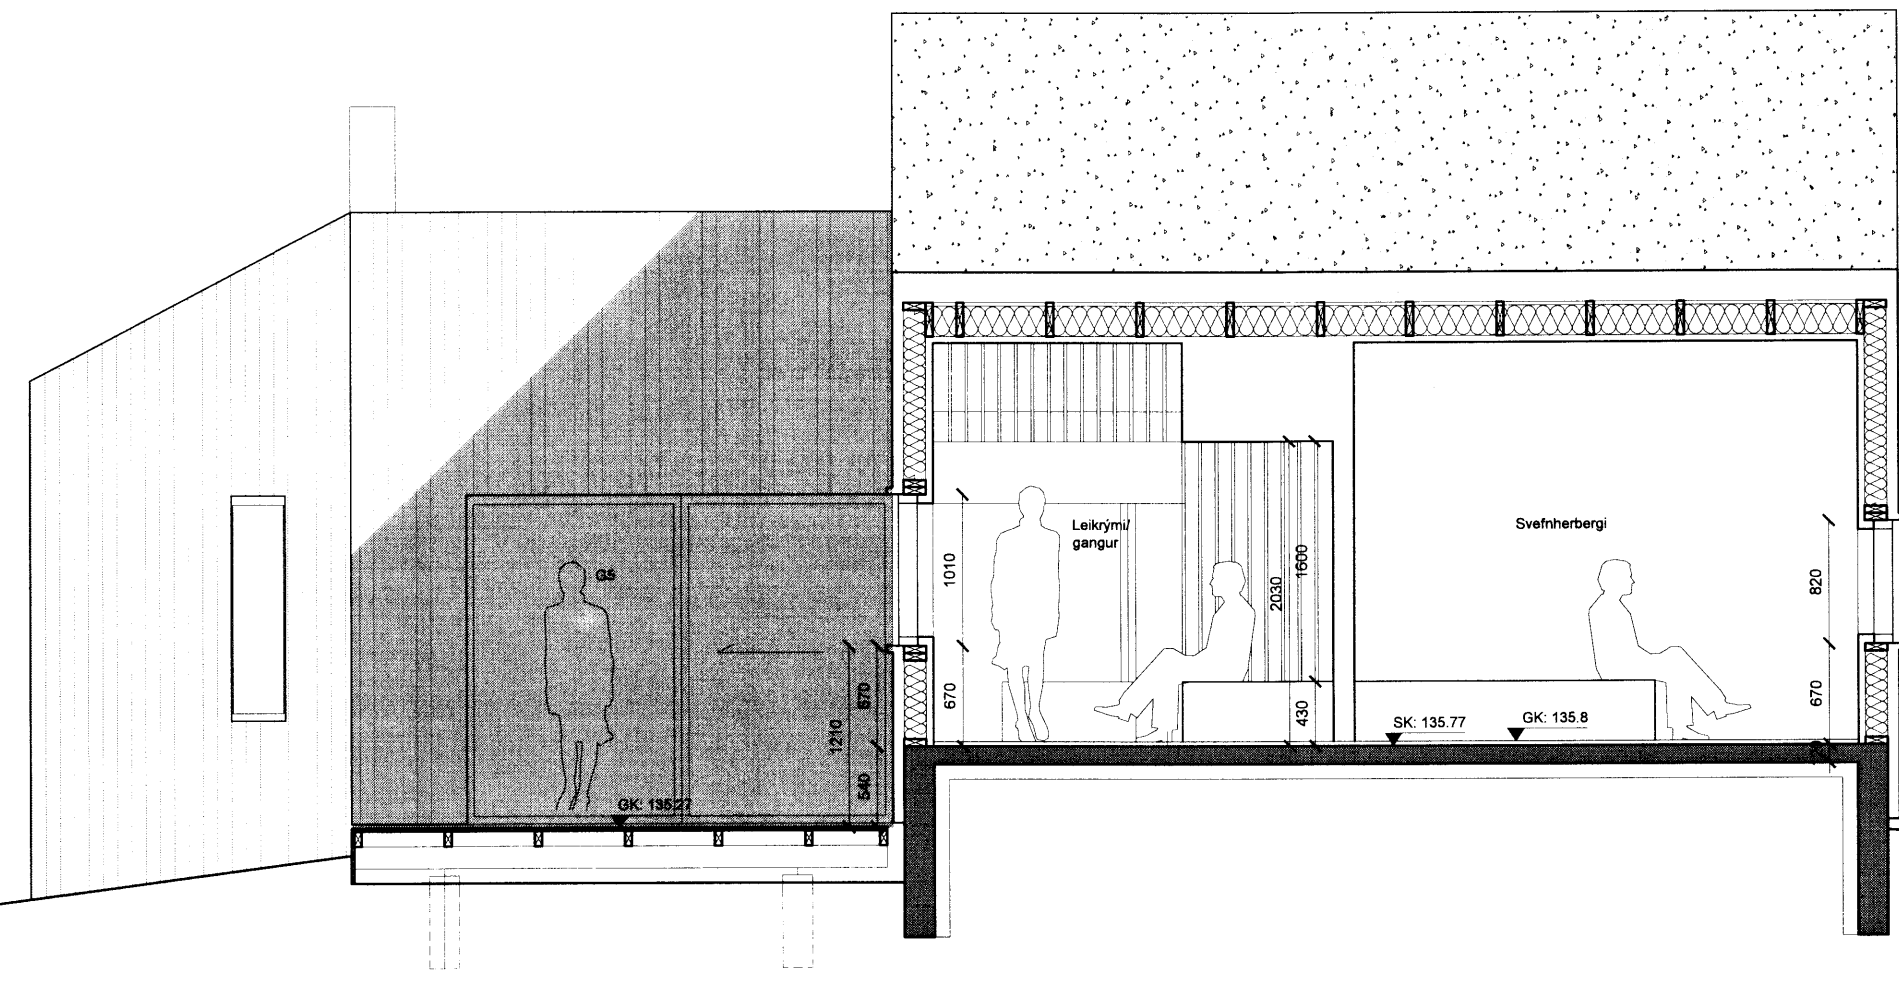

SNID DD, 1:50

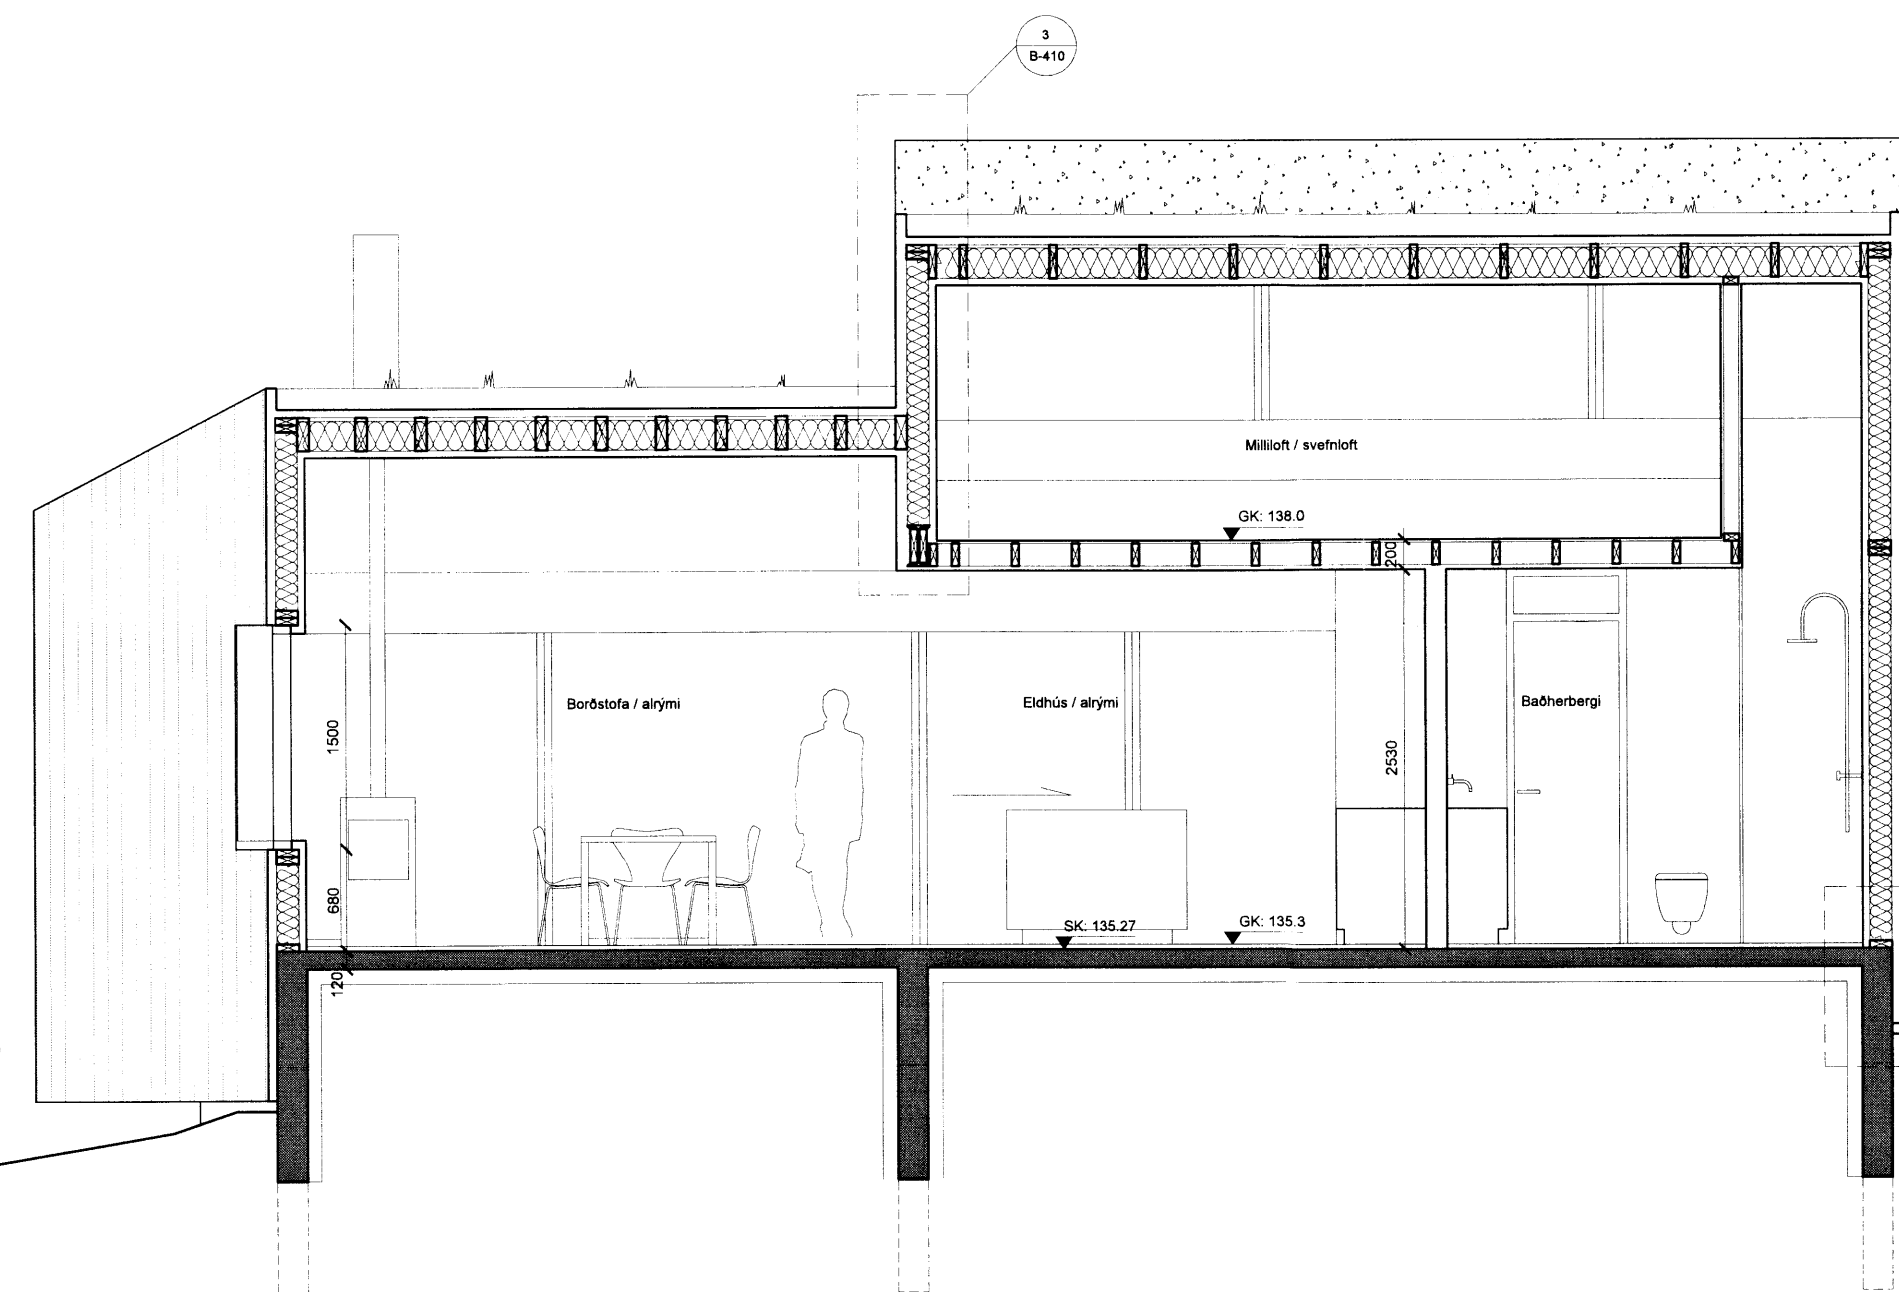

SNID EE, 1:50

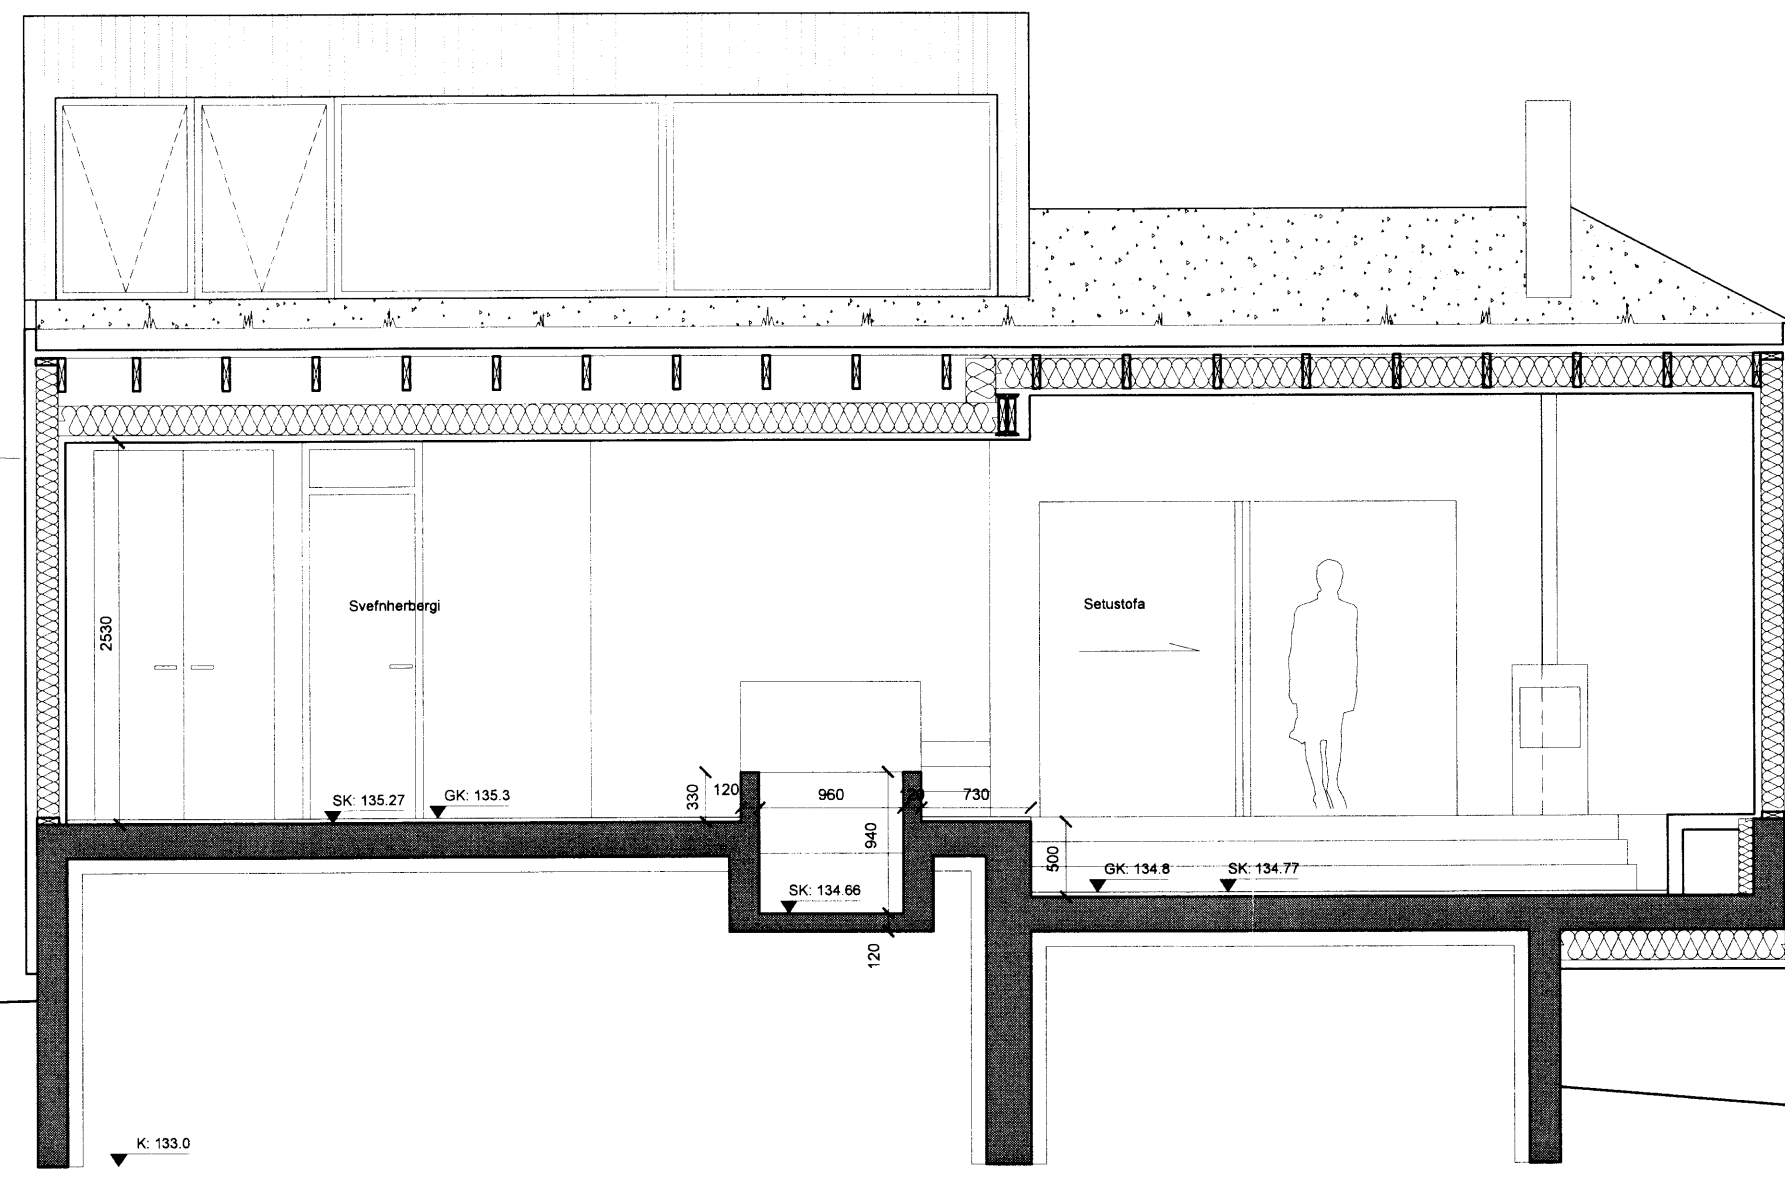

SNID FF, 1:50

**Réttarháls 5**  
Verk: Tina Dickow & Helgi Hrafn Jónsson  
Teikning: Sníó DD, EE & FF  
Mkv: 1:50  
Dagsetning: 25.09.2015  
Teiknað: KE & KK  
Yfirlitað: KE

**KRADS**  
Kraugarvegur 16, 1. hæð  
Tel: 510366-0780  
smv: 534 03 20 - Email: info@krads.info  
Hönnunartjórn:  
Krauján Eggertsson, kt.: 150873-5769  
Email: krassi@krads.info  
Sími: 6640320 / 534 03 20

Verk: Teikn. Breyting

141 B-330

6476