


asfaltþappi sóðinn undir og yfir stálvinkla

22mm vatnslímdur krossviður

Fílasning úr svörtu aluzínki krækt í 2mm stálvinkla festingar að framan og skrúfuð fóst aftan frá, undir grúsi/tori
einkorna grús, min 20mm í diameter
drennrör með halla niður að niðurfallsrörum
gataðir stálvinklar, 500mm á lengd, c/c 600mm
2mm galv. stálvinklar í kverk, skrúfist niður í krossvið og 45x120 lektur

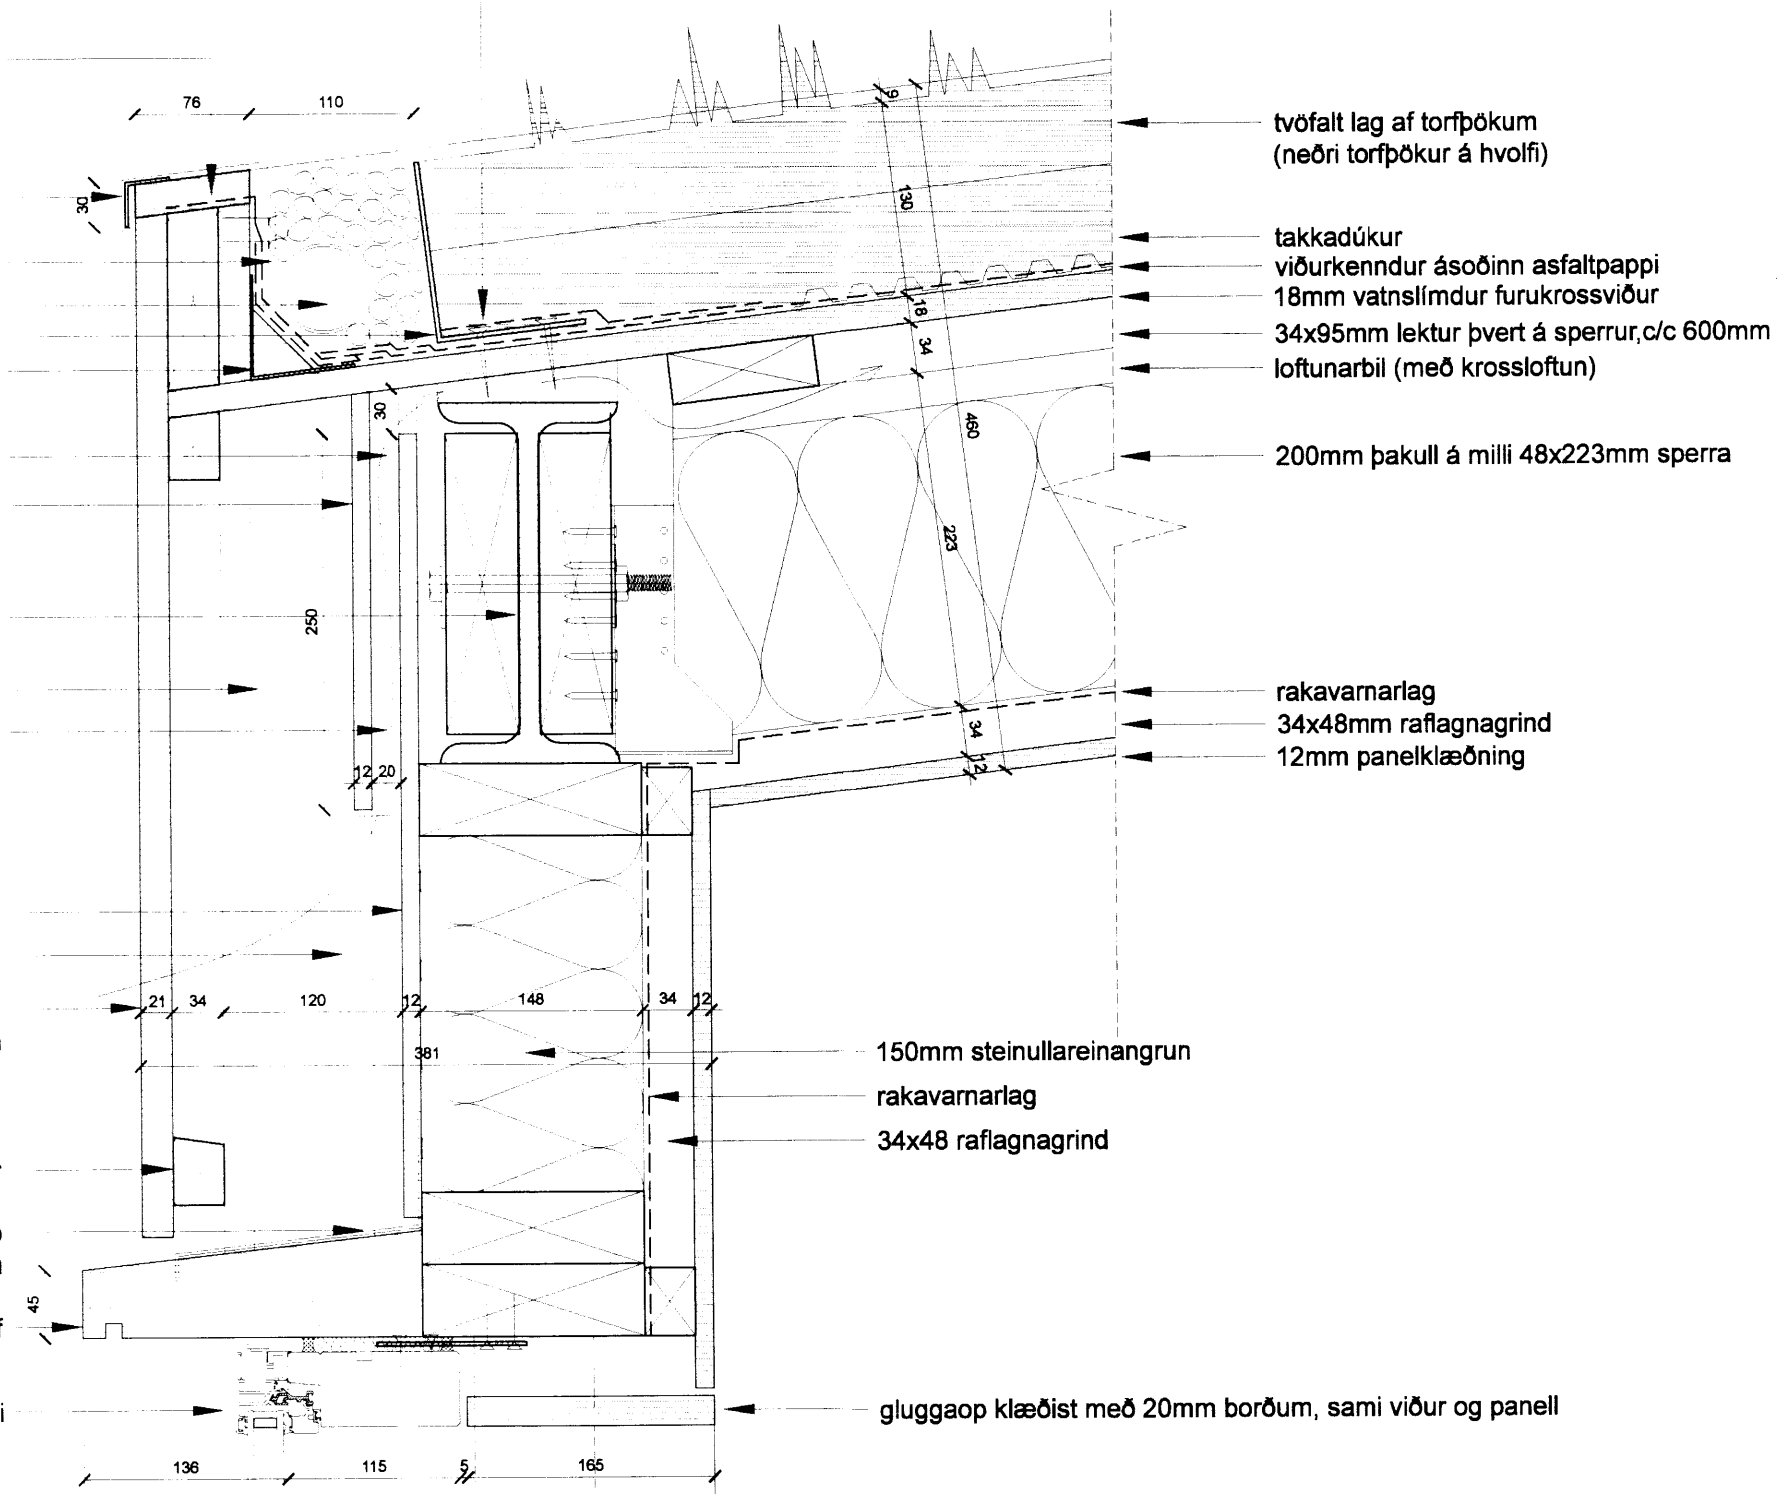

Loftunarrauf

12mm grenikrossviðsspald á milli lóðréttar lekta

IPE 240 stálbíti (sjá burðarvirkisteikningar)

pkt.lína sýnir niðurfallsrör við hlið glugga

flugnanet við loftunarrauf

12mm OBS grenikrossviður

45x120mm lektur, lóðréttar, festar með vinklum

21x120 mm kolað lerki, standandi gisklaett um 5mm

34x45mm lektur

fílasning brettist upp bakvið krossvið og niður í fræsta rauf í gluggaramma

droprauf

Velfac 200, ál-timbur gluggi

gluggaop klæðist með 20mm borðum, sami viður og panel

150mm steinullareinangrun

rakavamarlag

34x48 raflagnagrind

30x30x2mm vinkill úr ryðfriju stáli

40x40mm úrtak úr steypum vegg

Steypur veggur, múrhúðaður eða klæddur

20mm parket

10mm flötlag

230mm steyppt plata

125mm veggplata (einangrun)

pkt.lína sýnir niðurfallsrör við hlið glugga

200mm steinullareinangrun, difluð upp undir plötu

21x120mm kolað lerki, gisklaett um 5mm

leggist vinklirétt að sökkli

60x140mm úrtak úr steypu

Timburpallur, 21x120mm bandsagað lerki

Áfella úr svörtu aluzínki

Tjöruborinn sökkull

Ath. sleppa rakaserru

Ath. sleppa rakaserru

21mm parket

22mm notaðar spóna-gólfplötur

45x145 gólfbitar á milli HEA 140 stálbíta

IPE 270 stálbíti

2mm galv. stálvinklar í kverk, skrúfist í krossvið

loftunarrauf

34x45mm lektur

9mm krossviðsþynnur

270

148

34

21

34

21

34