

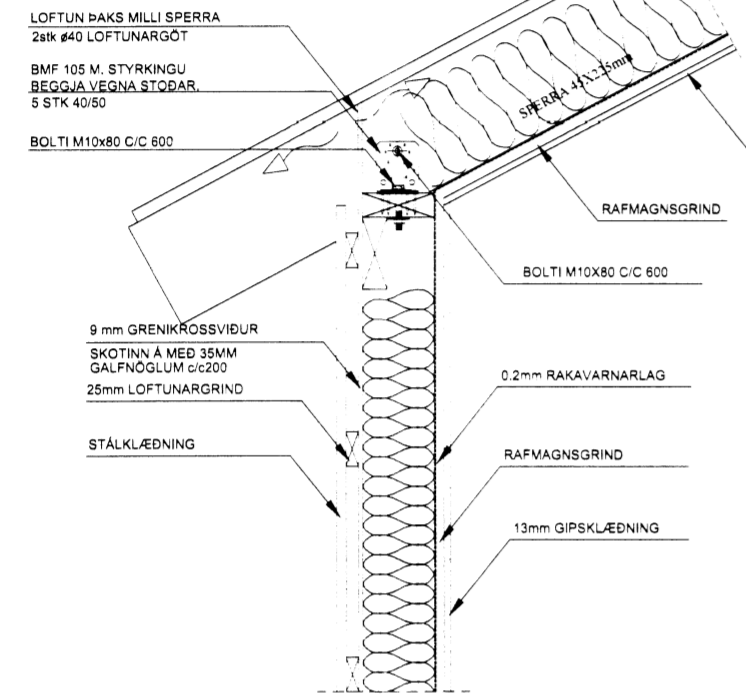


Skipulags- og byggingarfulltrúi Uppsvelta bs.  
**Samþykkt**  
 30 DES. 2014  
*Alvin G. Gunnarsson*  
 Byggingarfulltrúi

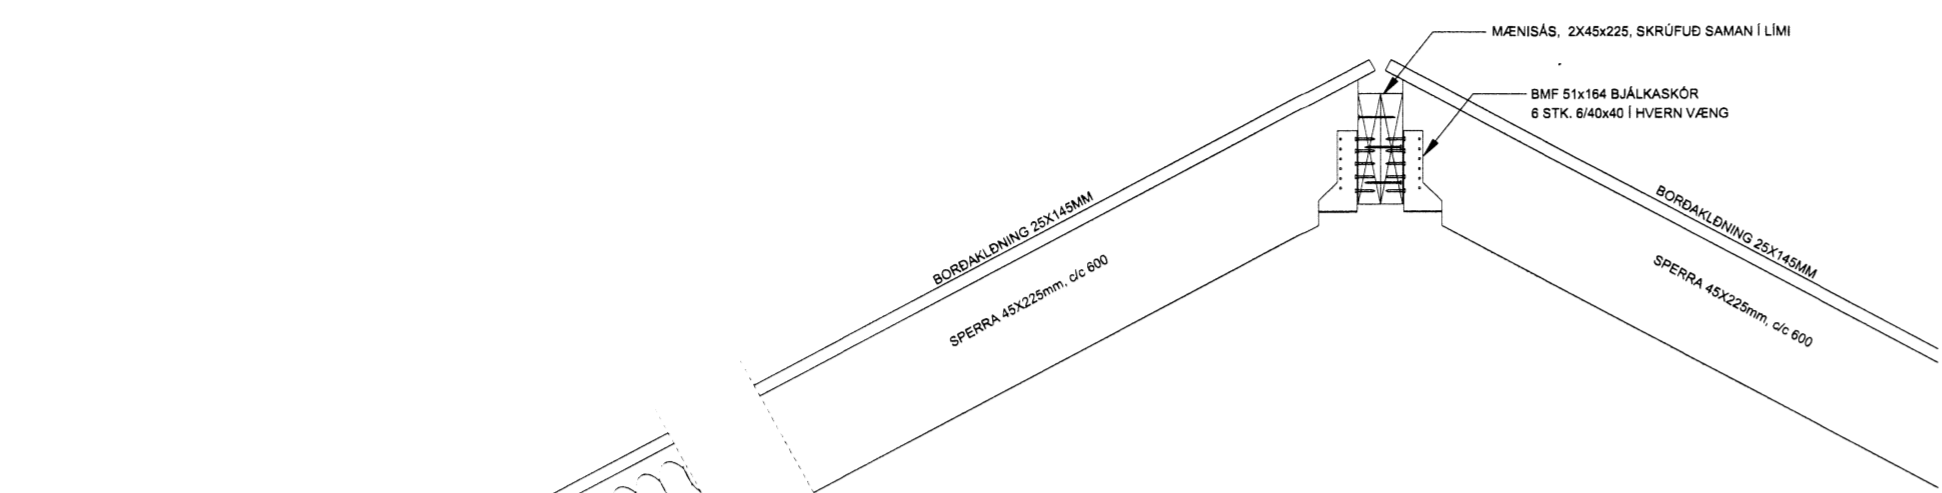


**SKÝRINGAR:**  
 EFNISGÆÐI OG STYRKLEIKAFLOKKUR TIMBURS SKAL VERA K 16 SKV. STABLI.  
 HEILKLÆÐA SKAL ÞAK MED 1X6"TIMBURBORDUM OG NEGLA MED 3" GALF NOGLUM. 3 STK Í HVERJA SPERRU. BÁRUJÁRN SKAL NEGLT MED 43/75 KAMBSAUM EDA GRÓFGENGJUÐUM HÆFANDI SKRÚFUM FRÁ FRAMLEIÐANDA ÞAKEFNIS. ÞÉTTA SKAL NEGLINGU/SKRÚFINGU VÍD STARFA HÚSS.  
 NEGLA SKAL Í HVERJA BÁRU Í NEDSTU RÓÐ BÁRUJÁRNS EDA Í AÐARHVERJA. OG ÞÁ MED 300MM BILI Í NÆSTU RÓÐ. ANNARS SKAL JÁRNÍD NEGLT/SKRÚFAD Í AÐRAHVERJA BÁRU OG SKULU NAGLA/SKRÚFURADIR VERA MED CA 600MM MILLIBILI. EINGANGRA SKAL ÞAKÍÐ MED 225MM ÞAKULL Á MILLI KRAFTSPERRA.  
 VEGGJAGRINUR SKULU SKRÚFADAR SAMAN MED MINNST 6X90MM TRESKRÚFUM. NOTA SKAL MINNST 2 SKRÚFUR Í ENDA STODA. VÍD SAMSETNINGU Á HORNUM OG ÞAR SEM GRIND KEMUR UPP AÐ ANNARRI SKAL SKRÚFA SIKKSÁKK MED MAX 300MM MILLIBILI.  
 KROSSVÍÐUR SKAL LÍMDUR MED ÚRETHANI EDA TRÉLIMI OG SKOTINN Á GRINDUR MED CA 120-150MM NAGLA MILLIBILI. LENGÐ NAGLA MINNST 45MM.  
 EINGANGRA SKAL ÚTVEGGJAGRINDUR MED 150MM STEINULL Á MILLI UPPÍSTADA.  
 VÍD FESTINGU SPERRA VÍD VEGGLÆGJU SKAL NOTA BMF VINKLA OG BOLTA NÍÐUR Á VEGGLÆGJU OG EINNIG Í GEGNUM VINKLA Á SPERRU.  
 ATH: ÖLL MÁL Á TEIKNINGUM BURÐARVIRKISTEIKNINGUM ERU Í MM.  
 ATHUGA SKLA OG SANNSREYNA ÖLL Á MÁL Á STABNUM, OG BERA SAMAN VÍD TEIKNINGU. AÐUR EN SMÍÐI HEFST.

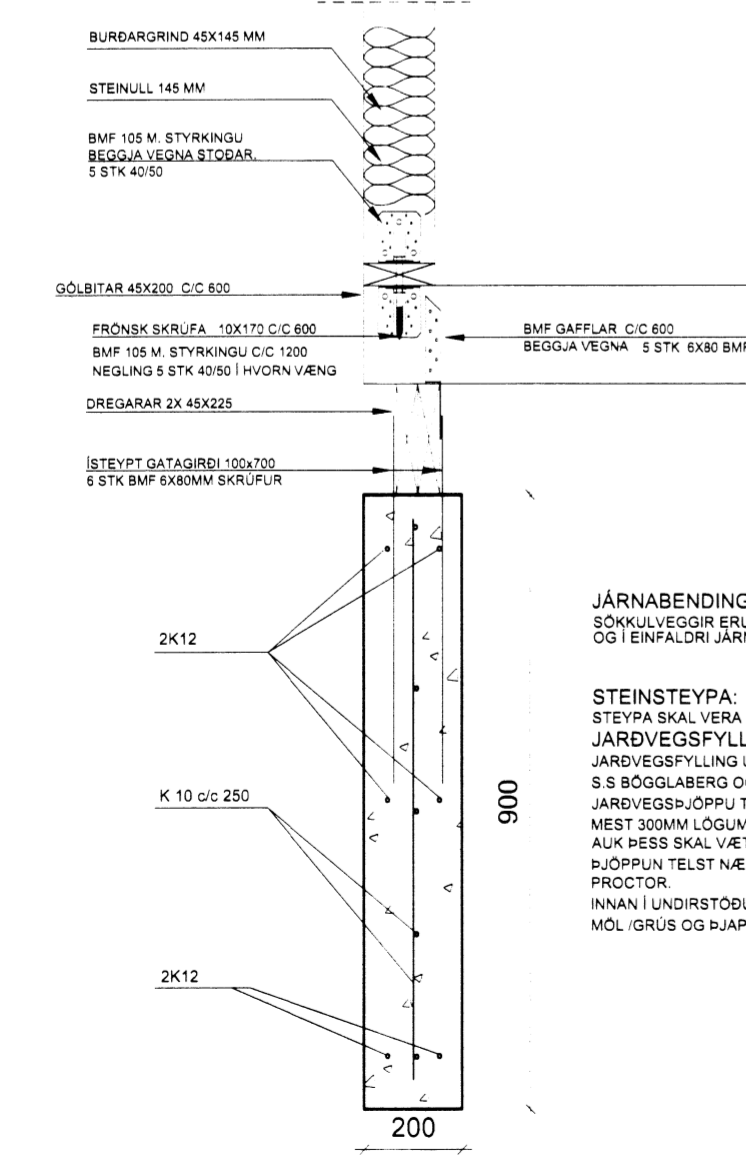

**JÁRNABENDING:**  
 SÖMKULVEGGIR ERU JÁRNABUNDIR MED MINNST 6 STK. K12 LIGGJANDI OG Í EINFALDRI JÁRNAGRIND LIGGJANDI OG STANDANDI K10/C 250 MM.  
**STEINSTEYPA:**  
 STEYPA SKAL VERA MINNST S-250, AÐ STYRKLEIKA. JARÐVEGSFYLLING  
 JARÐVEGSFYLLING UNDIR MANNVIRKI SKAL VERA ÞJÓPPUNARHÆFT EFNIS S S BÖGGLABERG OG SKAL NOTA Í ÞAD MINNSTA 400-500 KG JARÐVEGSÞJÓPPU TIL ÞJÓPPUNAR. ÞJAPPA SKAL JARÐVEGSFYLLINGU Í MEST 300MM LÖGUM OG SKAL FARÍÐ YFIR SVÆÐIÐ MINNST 4 UMFERÐIR. AUK ÞESS SKAL VÆTA JARÐVEG MILLI UMFERÐA.  
 ÞJÓPPUN TELST NÆGILEG ÞEGAR HUN NÆR 98% AF GILÐINU STANDARD PROCTOR.  
 INNAN Í UNDIRSTÓÐUM OG AÐ UTAN SKAL FYLLA MED FROSTFRÍRRI MÖLIGRÚS OG ÞJAPPA MED SAMA MÓTI OG JARÐVEGSFYLLINGU.

SNÍÐ B-B mkv. 1:20

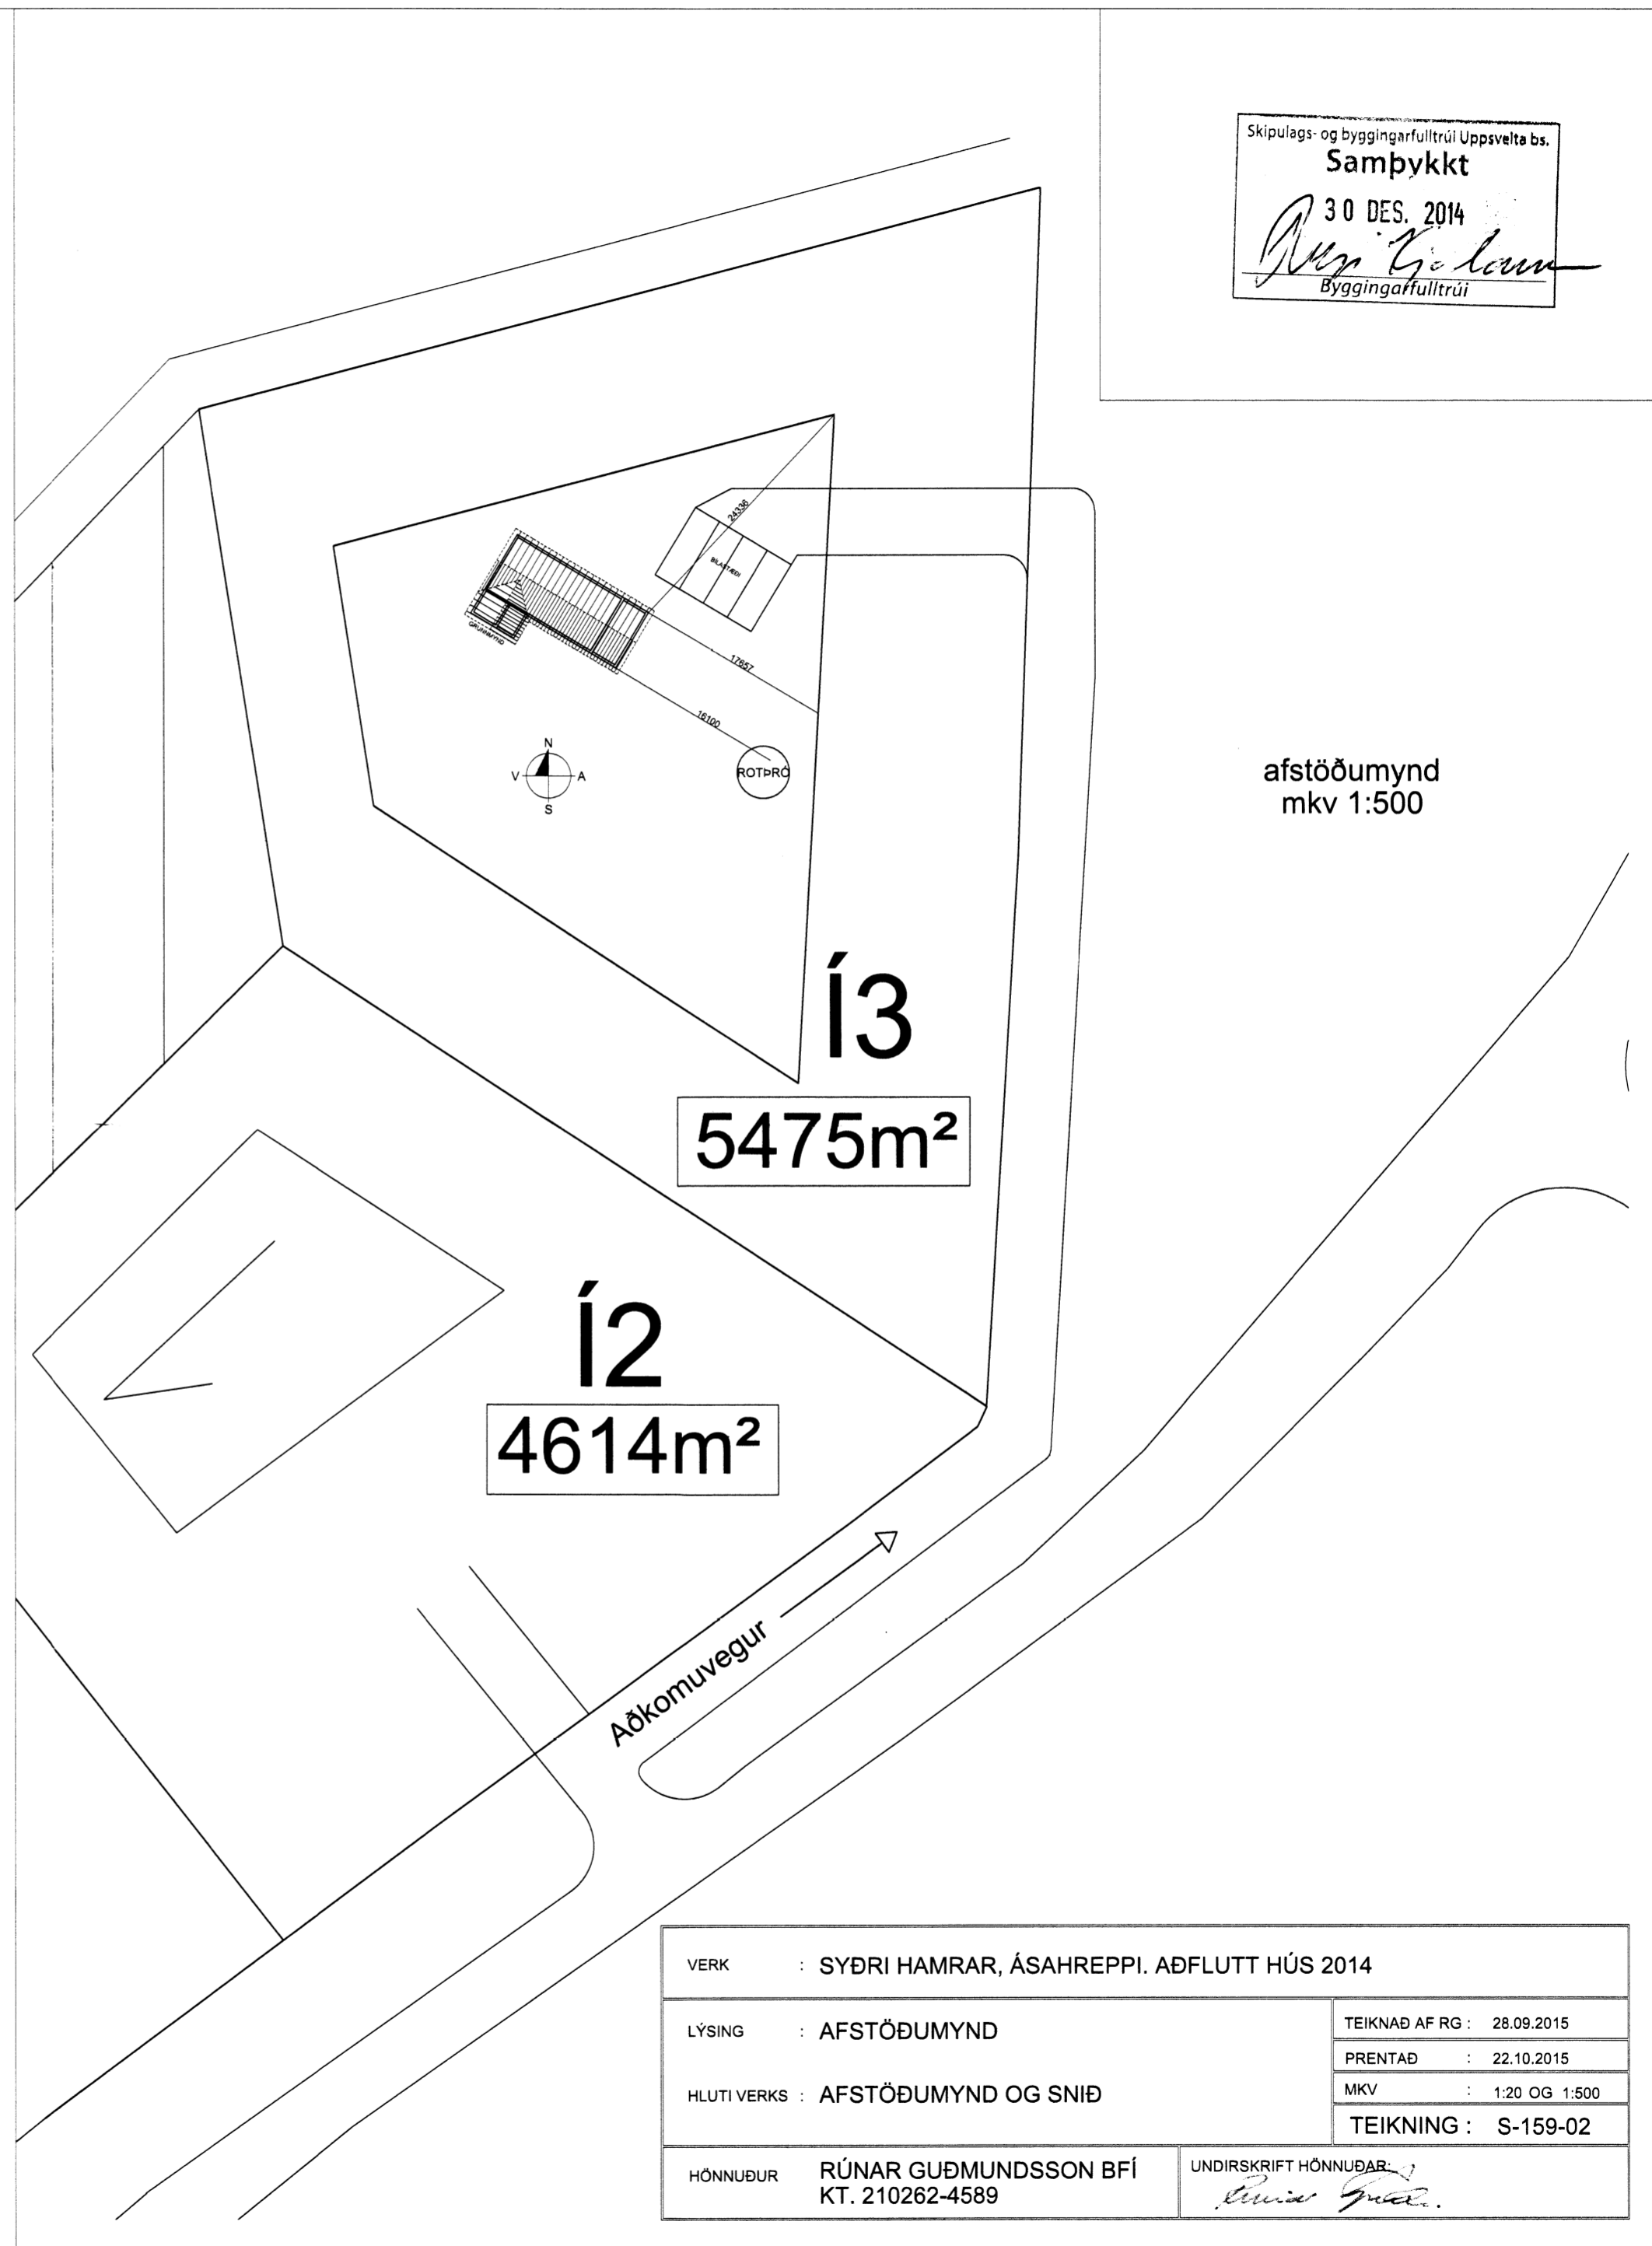

afstöðumynd  
 mkv 1:500

VERK	: SYÐRI HAMRAR, ÁSAHREPPI. AÐFLUTT HÚS 2014		
LÝSING	: AFSTÖÐUMYND	TEIKNAD AF RG	: 28.09.2015
HLUTI VERKS	: AFSTÖÐUMYND OG SNÍÐ	PRENTAD	: 22.10.2015
		MKV	: 1:20 OG 1:500
		TEIKNING	: S-159-02
HÖNNUÐUR	RÚNAR GUÐMUNDSSON BFÍ KT. 210262-4589	UNDIRSKRIFT HÖNNUÐAR	<i>Rúna Guðmundsson</i>

6497