
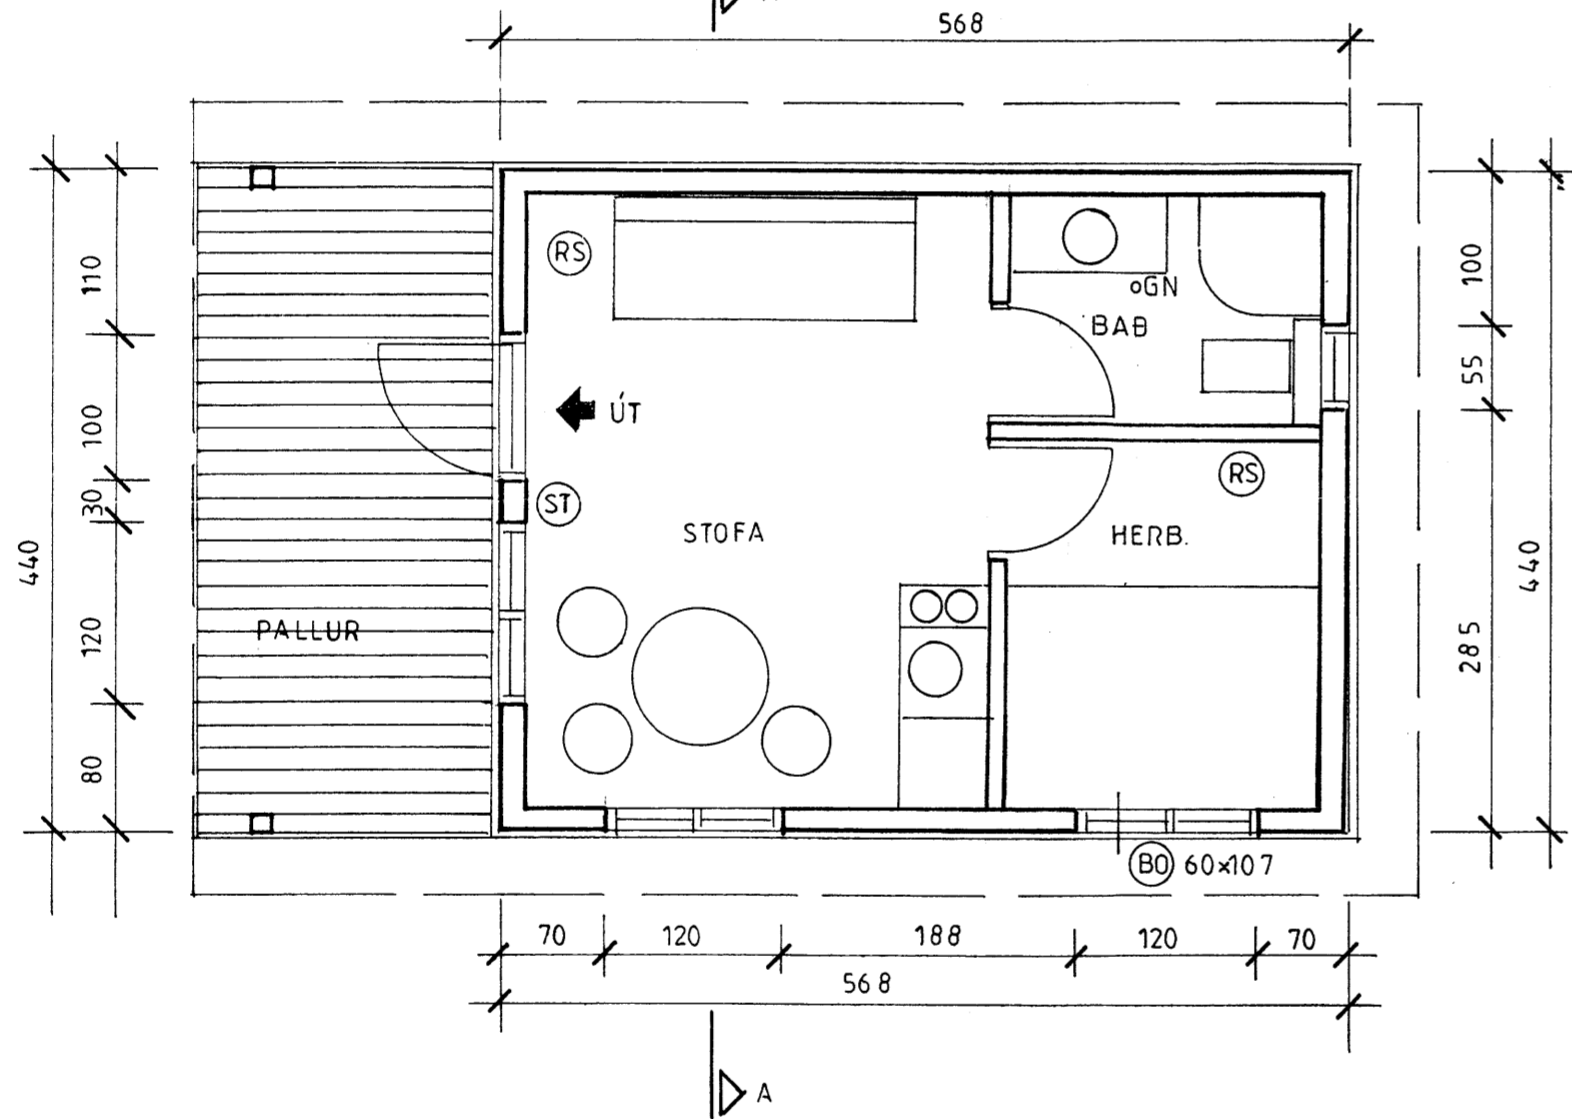
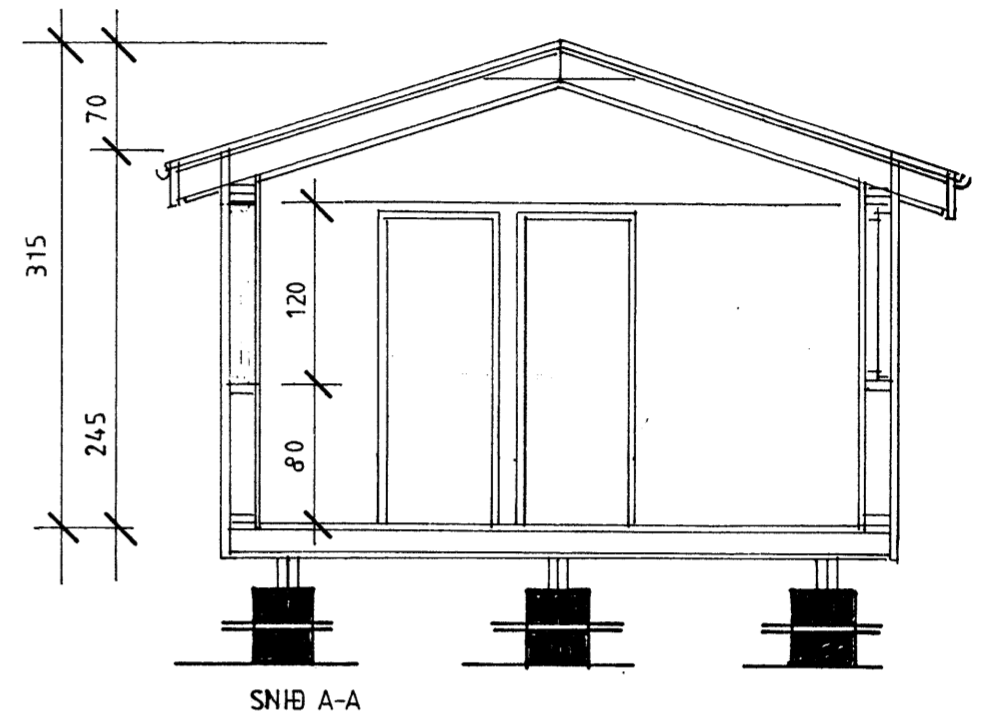


Skipulags- og byggingarritið Uppsveita bs.
Samþykkt
 15 OKT 2015
Ragnbjörg
 Byggingarritið

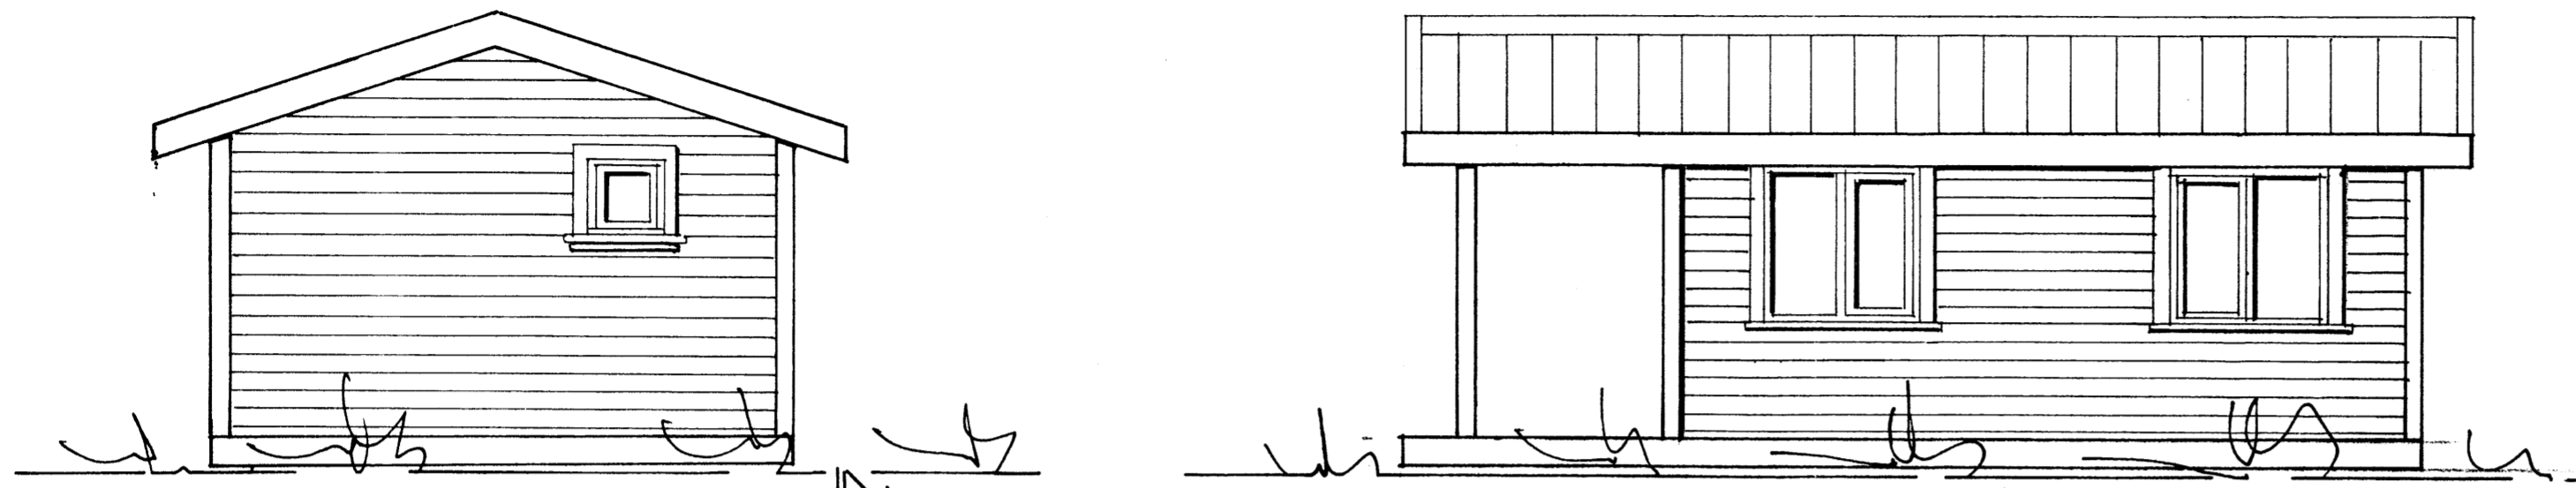

25 M2 GESTAHÚS:
 GÓLF: GÓLFDREGARAR 45X220MM, GÓLFBITAR 45X220MM, LOKUNARPLÖTUR 12MM
 KROSSVIÐUR, EINANGRUN 200MM STEINULL, ÞOLPLAST OG 22MM GÓLFSFÓNAPLÖTUR.
 ÚTVEGGIR: GRINDAREFNI 45X145MM, 9MM KROSSVIÐUR, LOFTUNARLISTAR OG
 YSTA KLÆDNING BÁRUSTÁL ÁLSINK. EINANGRUN 150MM STEINULL, ÞOLPLAST,
 LAGNAGRIND 34X45MM, INNIKLÆDNING Í FLOKKI 2.
 INNVEGGIR: GRIND 34X70MM, 70MM STEINULL, KLÆDNING INNVEGGJA Í FLOKKI 2.
 ÞAK: SPERRUR 45X220MM, ÞAKKLÆDNING 22X150MM, ÞAKPAPPI OG BÁRUSTÁL,
 EINANGRUN ÞAKS ER 200MM STEINULL M/VINDPAPPA, ÞOLPLAST, LAGNAGRIND,
 LOFTAKLÆDNING Í FLOKKI 2.
 GN=GÓLFNIDURFALL, RS=REYKSKYNJARI, ST=SLÖKKVITEKI, BO=BJÖRGUNAROP.
 ROTÞRÓ: STÆRD OG FRÁGANGUR SKV.REGLUGERÐ UMHVÆRFISSTOFNUN.

**25m2 GESTAHÚS
 BYGGT TIL FLUTNINGS.**

HÚS 1

Rögguberg 3, 222623

GRUNNMYND, ÚTLIT OG SNIB MKV. 1:50 2010-07-16, 2013-01-22

Jóhannes Pétursson 010448-3959 S-567-5107



Sigurður Sigurðsson 021146-2349 S-695-3002

johp@isholf.is

VERKTAKI: HILMAR RAGNARSSON

BJARKARBRAUT 15 RH. 801 SELFOSS

KT.1702825079

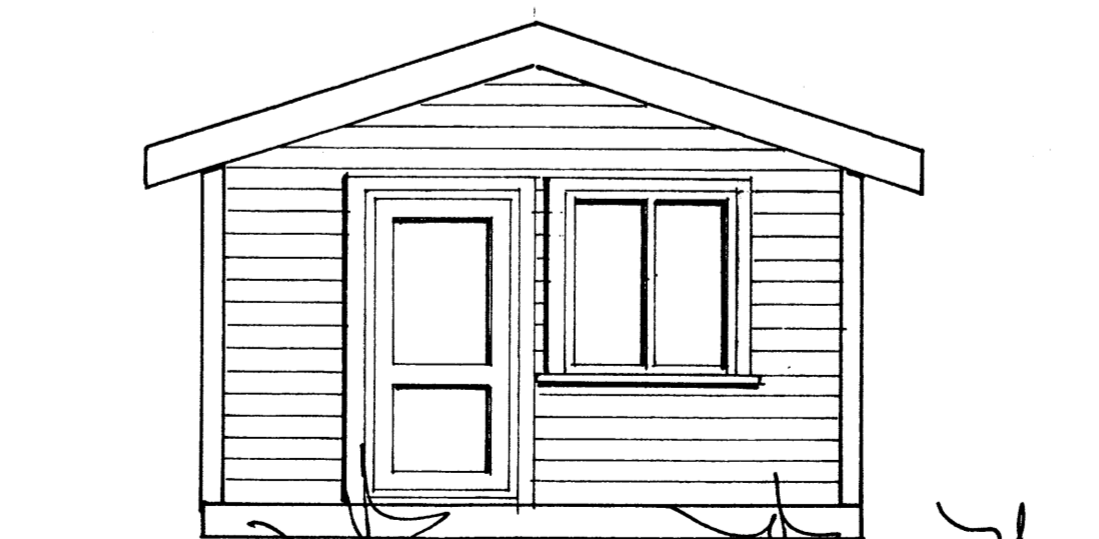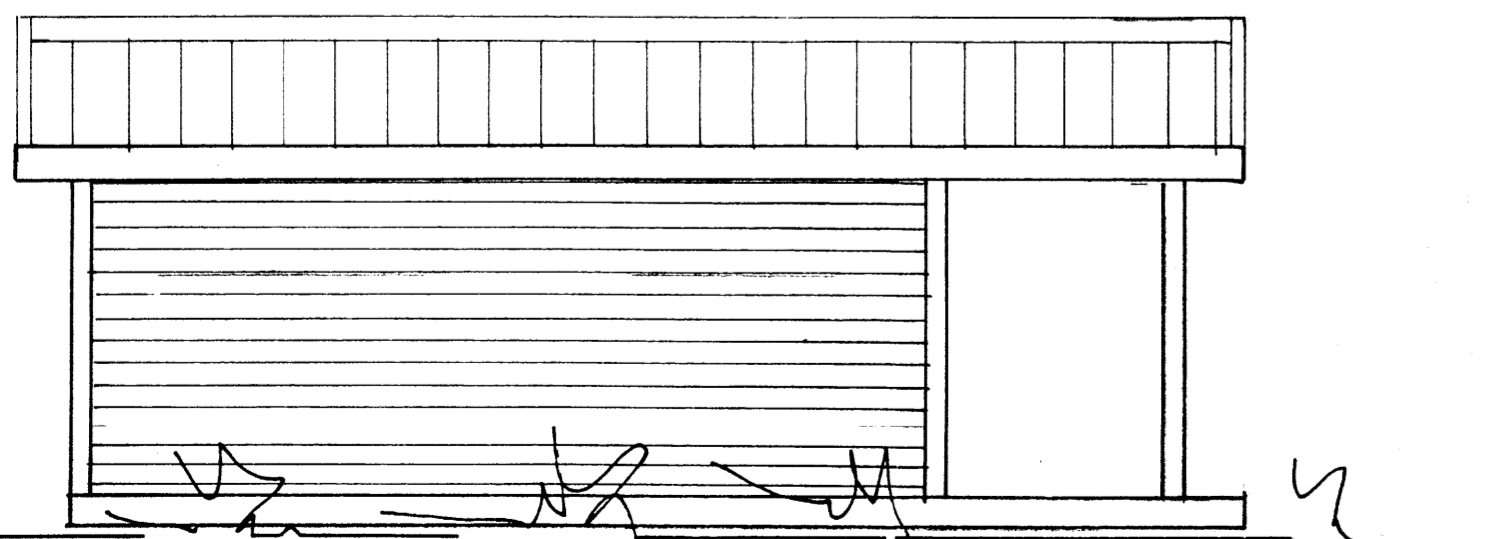

ABS teiknistofa 566-6613, 567-5107. Nr.1

6511 7498