




SUDUR

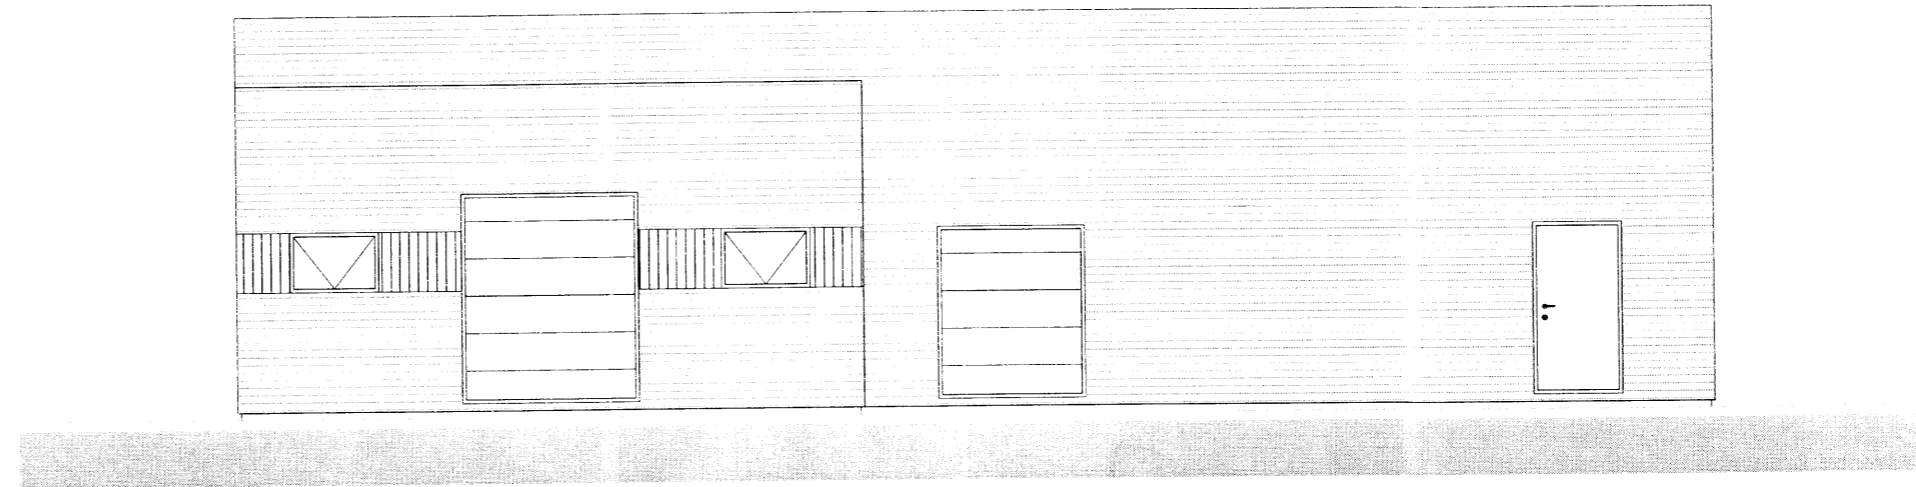

VESTUR

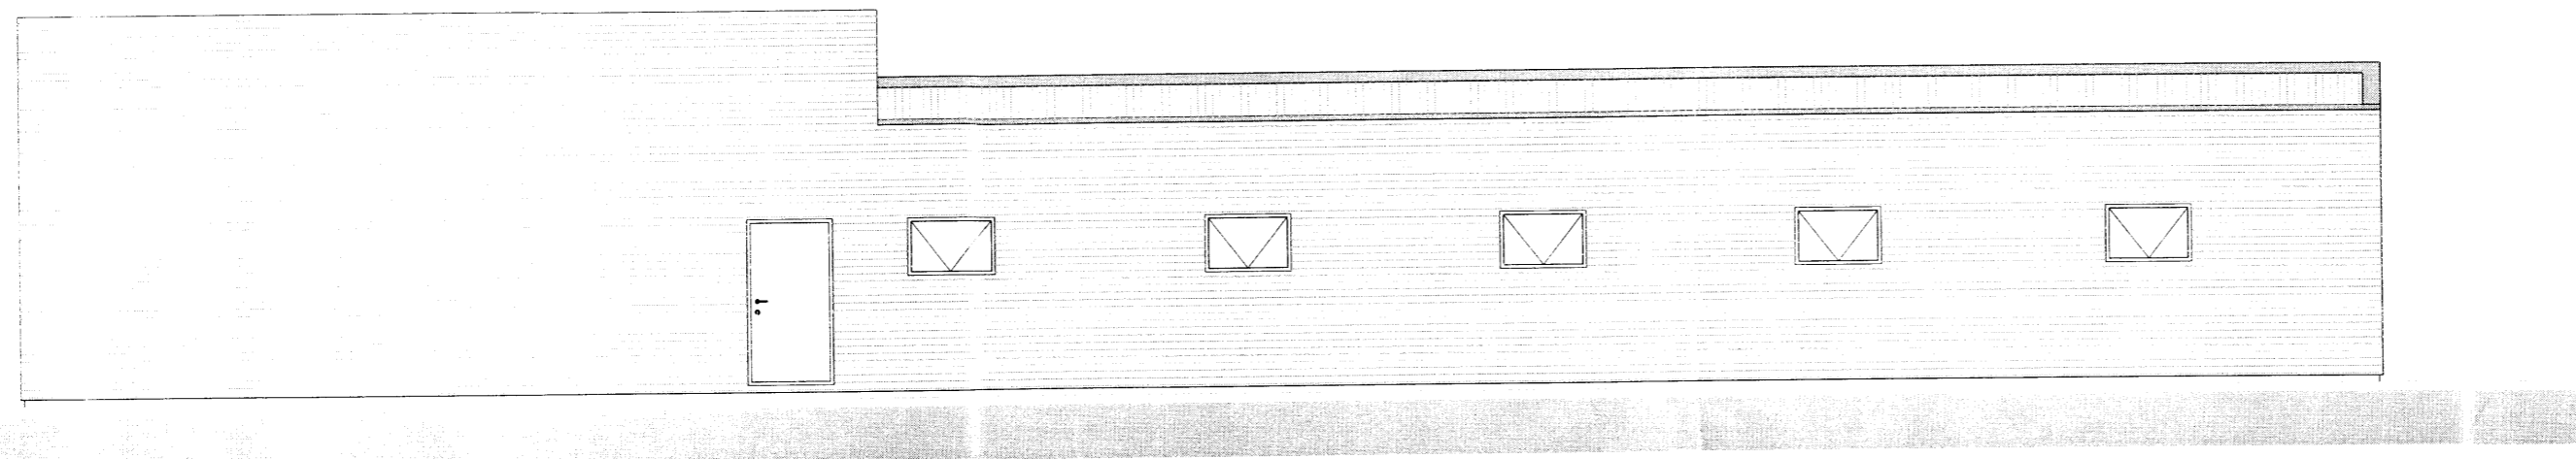

NORDUR

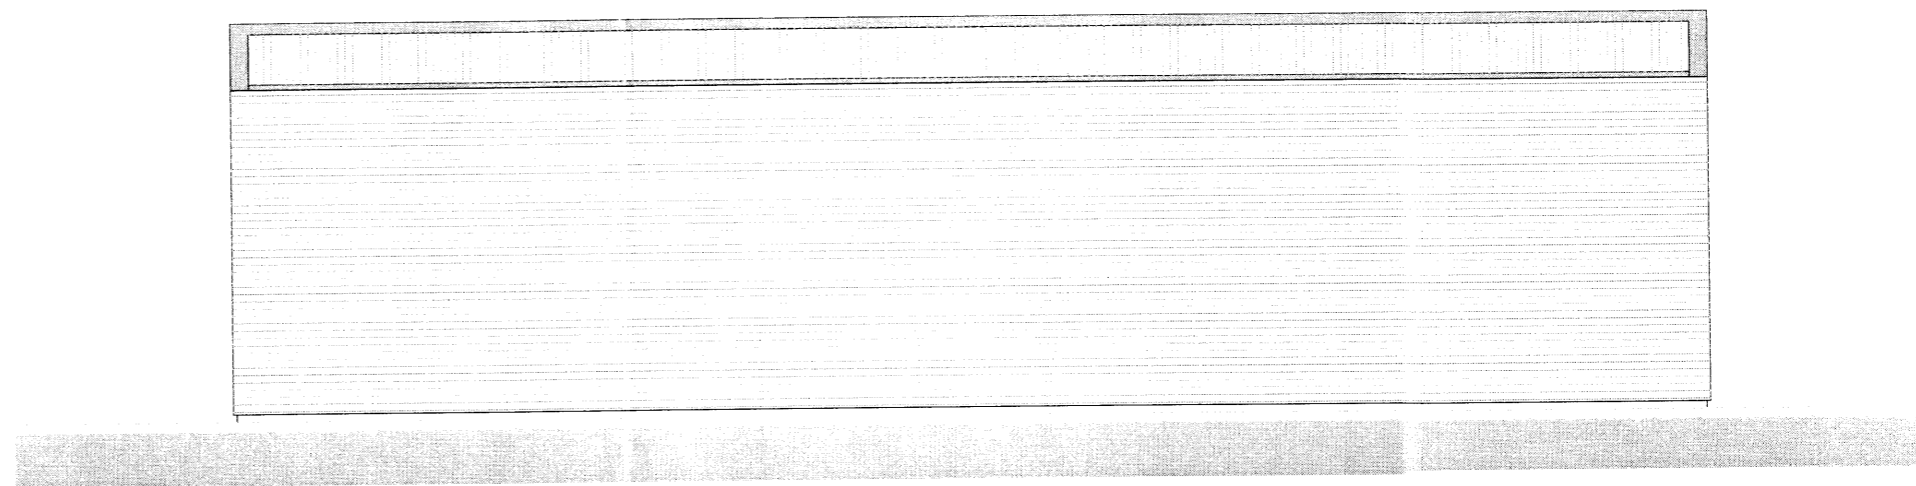

AUSTUR

Skipulags- og byggingarfulltrúi Uppsveita bs.
Samþykkt
 03. DES. 2014
Bent Larsen
 Byggingarfulltrúi

Öll mál eru í millimetrum, nema annað sé tekið fram.

1 | Breyting á útliti | 10.10.15 | BL

VERKHEITI: Hesthús Dalsholti 801 Bláskógabyggð	TEIKNINÚMÉR: 100
VERKHELI: Aðalteikningar Útlit	ÖLGAFA: A1
Hönnuður: Bent Larsen kt. 141177-3469	Samþykkt: <i>Bent Larsen</i>
Hönnunartjórnir: Bent Larsen kt. 141177-3469	Samþykkt: <i>Bent Larsen</i>
Hönnunartjórnir: Bent Larsen kt. 141177-3469	Samþykkt: <i>Bent Larsen</i>
Byggingarfræðingur B.Sc. Sími 844-7599 bsverk@gmail.com	65/15
BLADSTÆRD: A-2	DAGS: 08.10.15
VERKNR: 15-11	MKV: 1:100