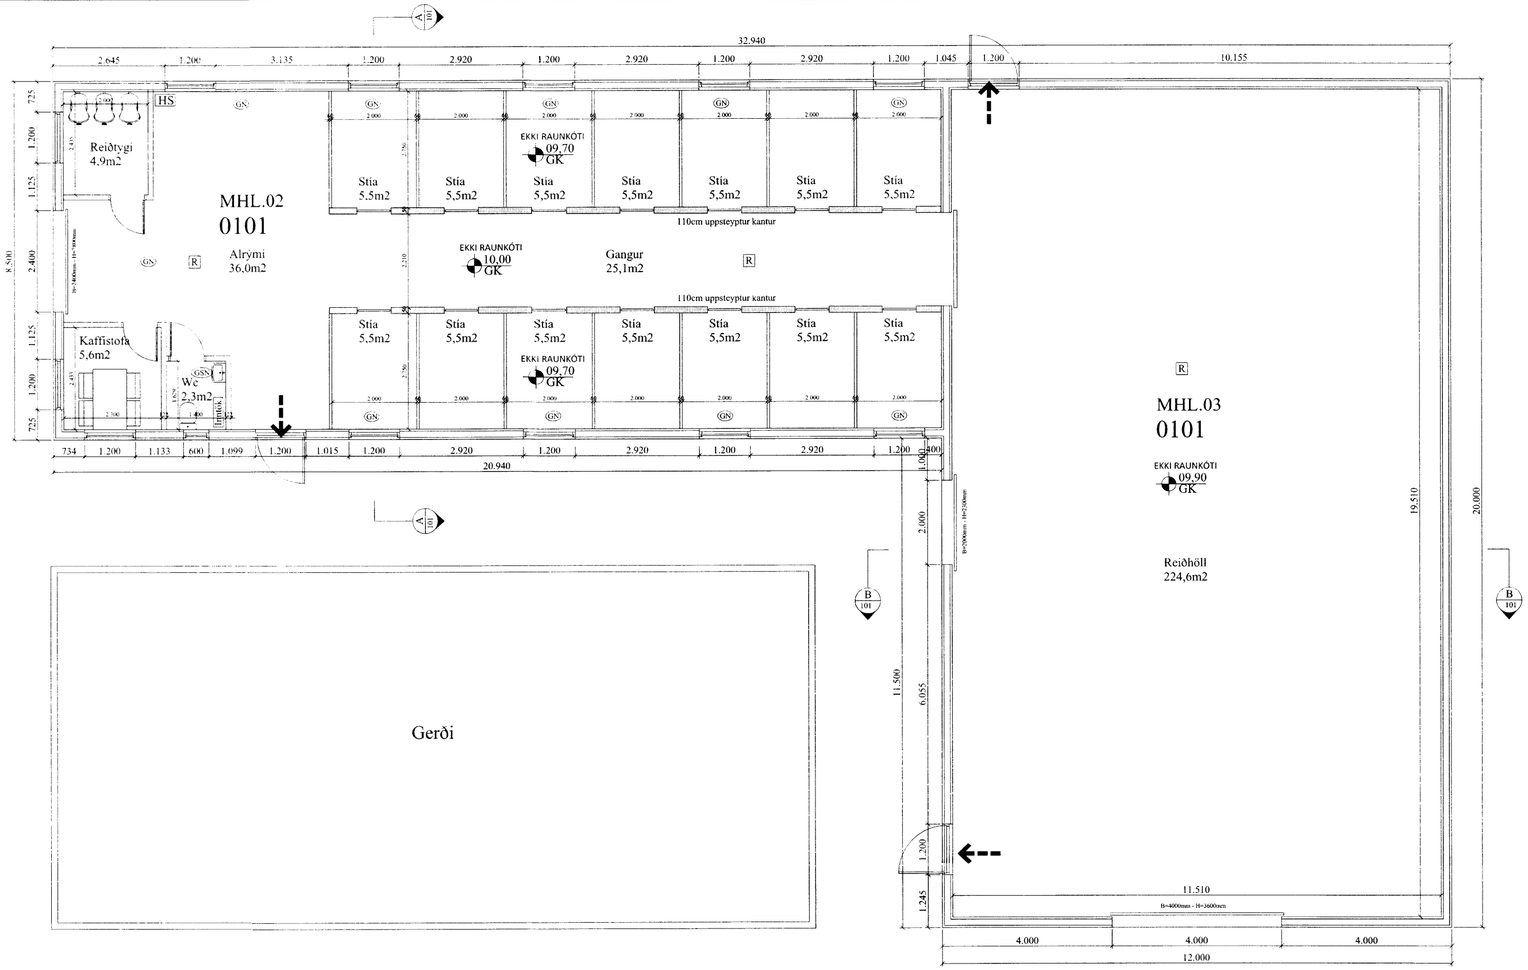

Hesthús - Dalsholti		Flatarmál m2	Rúmmál m3
Hesthús	0101 :	179,0m²	595,2m³
Reiðskemma	0102 :	238,9m²	1075,1m³
Samtals		417,9m²	1670,3m³

Flatarmál lóðar	12650,0m²
Nýtingarhlutfall	0,033
Byggingarreitur	

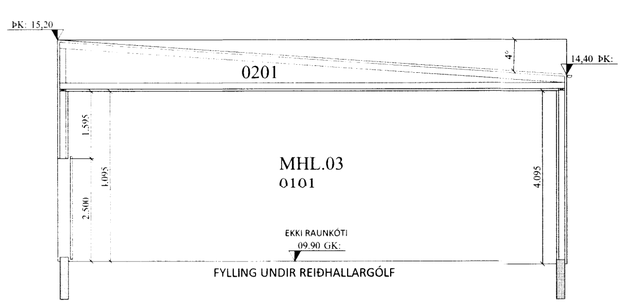

SNIÐ B-B

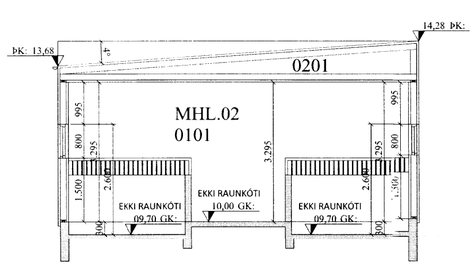

SNIÐ A-A

Skipulags- og byggingarfulltrúi Uppsveita bs.
Samþykkt
03. DES. 2014
Byggingarfulltrúi

Almennar skýringar:
Um er að ræða hesthús og reiðskemmu á lögbýlinu Dalsholti, Bláskógabyggð.

Almenn efni og gerð:
Undirstöður eru úr steypu.
Botnplötur eru staðsteyptar með innsteyptum gólfhita, einangrað er undir allar botnplötur nema í stíum með 75mm plasteinangrun
Útveggir eru gerðir úr timbri, krossviðsklæddir með 9mm krossvið, einangraðir að innan með 100mm einangrun og klæddir að utan með liggjandi bárujárni og standandi timbri í bland.
Þak er byggt úr einhalla kraftsperrum, klætt með 18mm krossvið, ofan á krossvið kemur svo pvc dúkur bræddur saman á samskeytum.

Gluggar og hurðir eru úr timbri, gler í gluggum er tvöfalt K-einangrunargler.

Brunamál:
Í húsinu skal vera handslökkvitæki af viðurkenndri gerð.
Við val og staðsetningu á handslökkvitæki má leita ráðgjafar hjá slökkviliðsstjóra og hafa ber hliðsjón af leiðbeiningum og reglum Mannvirkjastofnunar. Handslökkvitæki skulu vera í samræmi við ÍST-EN3.
Reykskynjarar eru í húsinu, sjá grunnmynd.
Flóttaleiðir úr húsinu má sjá á grunnmynd og í skýringum að neðan.

Lagnir:
Frárennslislagnir eru lagðar í jörðu og undir botnplötu og tengjast í rotþró.
Neysluvatnslagnir eru lagðar undir botnplötu, í botnplötu og í veggi.(rör í rör)
Gólfhiti er lagður í botnplötur, bæði í fóðurgang sem og undir stíur.
Gólfniðurföll verða í öllum votrýmum, sjá á grunnmynd.
Öll rými eru loftræst um opnanleg fög.

--→	Útgangur
R	Reykskynjari
HS	Handslökkvitæki
GN	Niðurfall
00,00 GK	Gólfkóti á frágengið gólf
Inntök	Inntök fyrir hitaveitu, vatnsveitu, rafmagnsveitu og síma.

Öll mál eru í millimetrum, nema annað sé tekið fram.

1	Báðum sniðum breytt	10.10.15	BL

VERKHEITI: Hesthús Dalsholti 801 Bláskógabyggð	TEIKNINÚMER: 101
VERKHLUTI: Aðalteikningar Grunnmynd og snið	ÚTGÁFA: A1
Hönnuður: Bent Larsen kt. 141177-3469 — Samþykkt:	BLAÐSTÆRÐ: A-2
Hönnunarstjóri: Bent Larsen kt. 141177-3469 — Samþykkt:	DAGS: 08.10.15
Bent Larsen Fróðason, Byggingafræðingur B.Sc, Sími 844-7699, bsverk@gmail.com	VERKNR: 15-11
651b	MKV: 1:100