











Handwritten signature

TEIKNITÁKN OG MERKINGAR

-  EINSTREYMISLOKI
-  SÍA (ÆSKILEG GATASTÆRÐ 8-10 mm)
-  RENNILOKI MEÐ RÍSANDI SPINDLI EÐA STÖÐUROFA/STÖÐUVÍSI
-  PRÝSTIMÆLIR
-  MÆLIBLENDI
-  PRÝSTINGSNEMI
-  SJÁLFVIRK TÆMING
-  VARDLOKI
-  TVÍBURATENGI SLÖKKVILIÐS
-  VATNSDRIFINN VIÐVÖRUNARBJALLI
-  LOKI

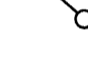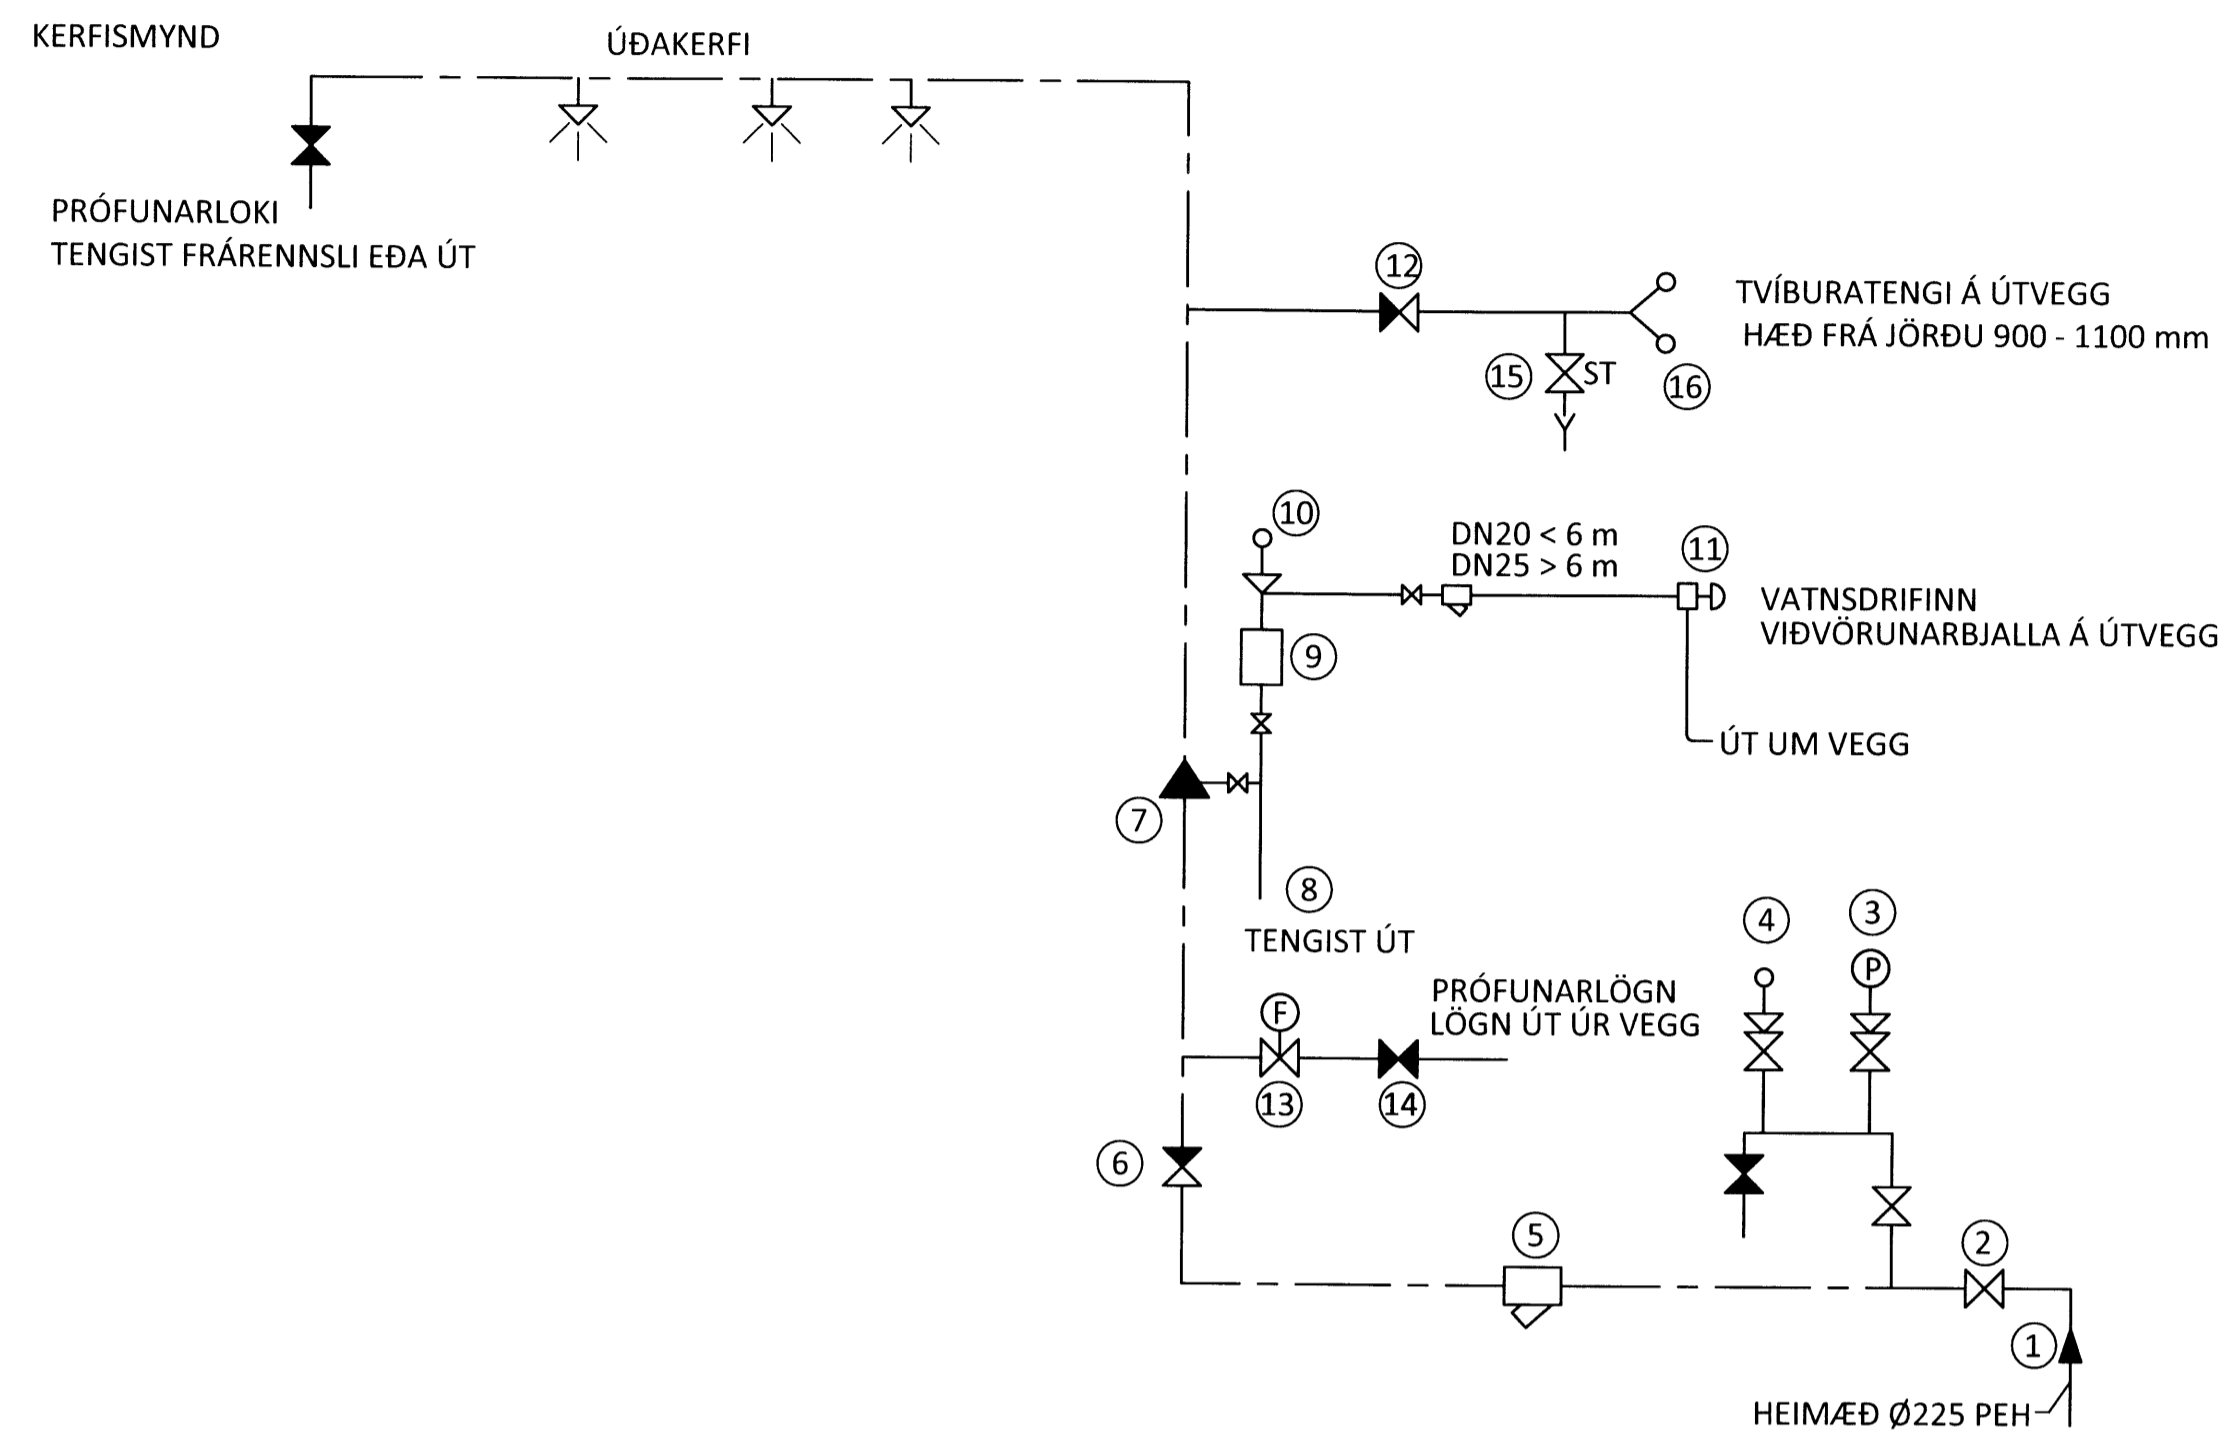

NR.	STÆRÐ	LÝSING
1	Ø225 PEH	HEIMÆÐ
2	DN150	LOKI Á INNTAKI
3		PRÝSTINGSMÆLIR, 1-25 BAR Á HEIMÆÐ
4		PRÝSTINGSNEMI Á INNTAKI SEM TENGIST VIÐURKENNDRI VAKTSTÖÐ. BILANABÖÐ VIÐ 3,5 bar.
5	DN150	SÍA, MÖSKVASTÆRÐ MAX 3-5 MM
6	DN150	EINSTREYMISLOKI
7	DN150	VARÐLOKI, PRÝSTIMÆLAR FYRIR OG EFTIR LOKA.
8	DN50	PRÓFUNARLOKI
9		PENSLUKÚTUR
10		PRÝSTINGSNEMI SEM TENGIST VIÐURKENNDRI VAKTSTÖÐ. BRUNABÖÐ VIÐ RENNSLI UM VARDLOKA
11		BRUNABJALLA (VATNSDRIFIN)
12	DN100	EINSTREYMISLOKI
13	DN100	MÆLIBLENDI DN100, 500-3500 l/mín, 0,5 m BEIN LÖGN BEGGJA VEGNA VIÐ BLENDU
14	DN100	LOKI Á PRÓFUNARLÖGN
15		SJÁLFVIRK TÆMING (BALL DRIP)
16	DN100	TENGING FYRIR SLÖKKVILIÐ, TVÍBURATENGI Á ÚTVEGG. 900 - 1100 mm FRÁ JÖRÐU

ÁRITUN ADALHÖNNUDAR: KT.

BR.	DAGS.	BREYTING



TORFDALUR 2 FLÚÐUM
LÍMTRÉSVERKSMIÐJA
VATNSÚÐAKERFI
KERFISMYND

SAMPYKKT: KT.

HÖNNUDUR	YFIRFARID	DAGS. ÚTG.	DAGS. BREYT.
PAG	thor@ferill.is	HPV	16.04.15
MKV.	VERKNR.	TEIKN. NR.	BREYT.
	15009	7 - 03	