ÁRITUN BYGGINGARFULLTRÚA

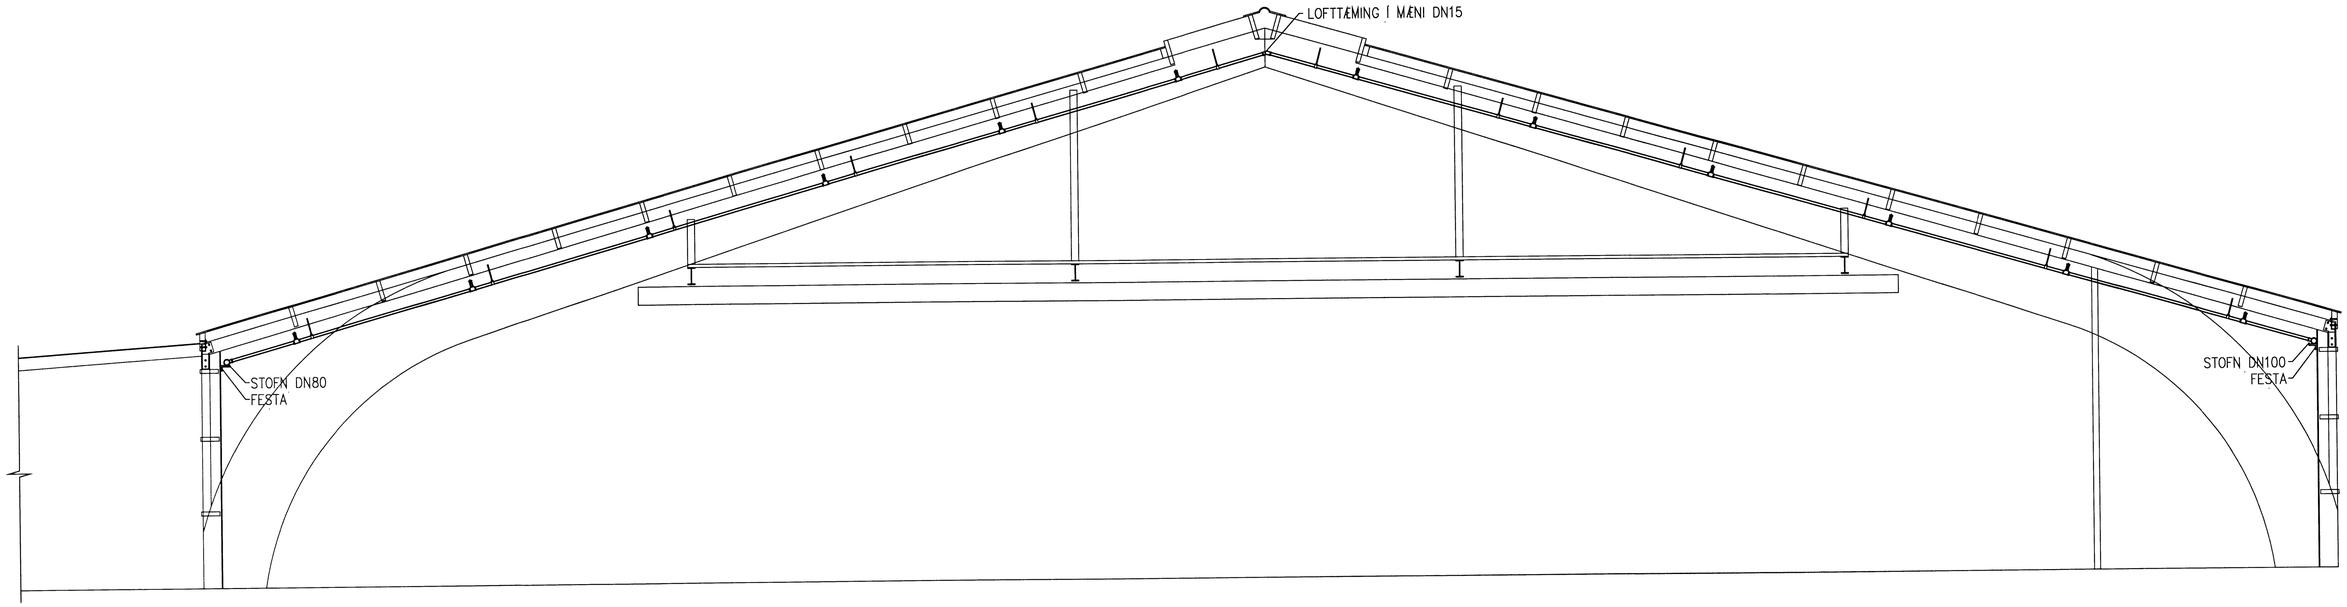


## SNIÐ A-A

ÁRITUN AÐALHÖNNUÐAR: KT.

| BR. | DAGS. | BREYTING |
|---|---|---|

ferill VERKFRÆÐISTOFA

TORFDALUR 2 FLÚÐUM
LÍMTRÉSVERKSMIÐJA
VATNSÚÐAKERFI
SNIÐ

6532

SAMÞYKKT: KT.

| HÖNNUÐUR | YFIRFARIÐ | DAGS. ÚTG. | DAGS. BREYT. |
|---|---|---|---|
| ÞÁG thor@ferill.is | HÞV | 16.04.15 | |
| MKV. | VERKNR. | TEIKN. NR. | BREYT. |
| 1:50 | 15009 | 7 - 1150 | |

Ferill ehf Mörkin 1 108 Reykjavík Sími: 575 1600 Fax: 575 1601 www.ferill.is

V:\Flúðir\Límtrésverksmiðja - 845 Flúðir\Teikningar\7-VATNSÚÐAKERFI\15009-7-1150.dwg