ÁRITUN BYGGINGARFULLTRÚA

21

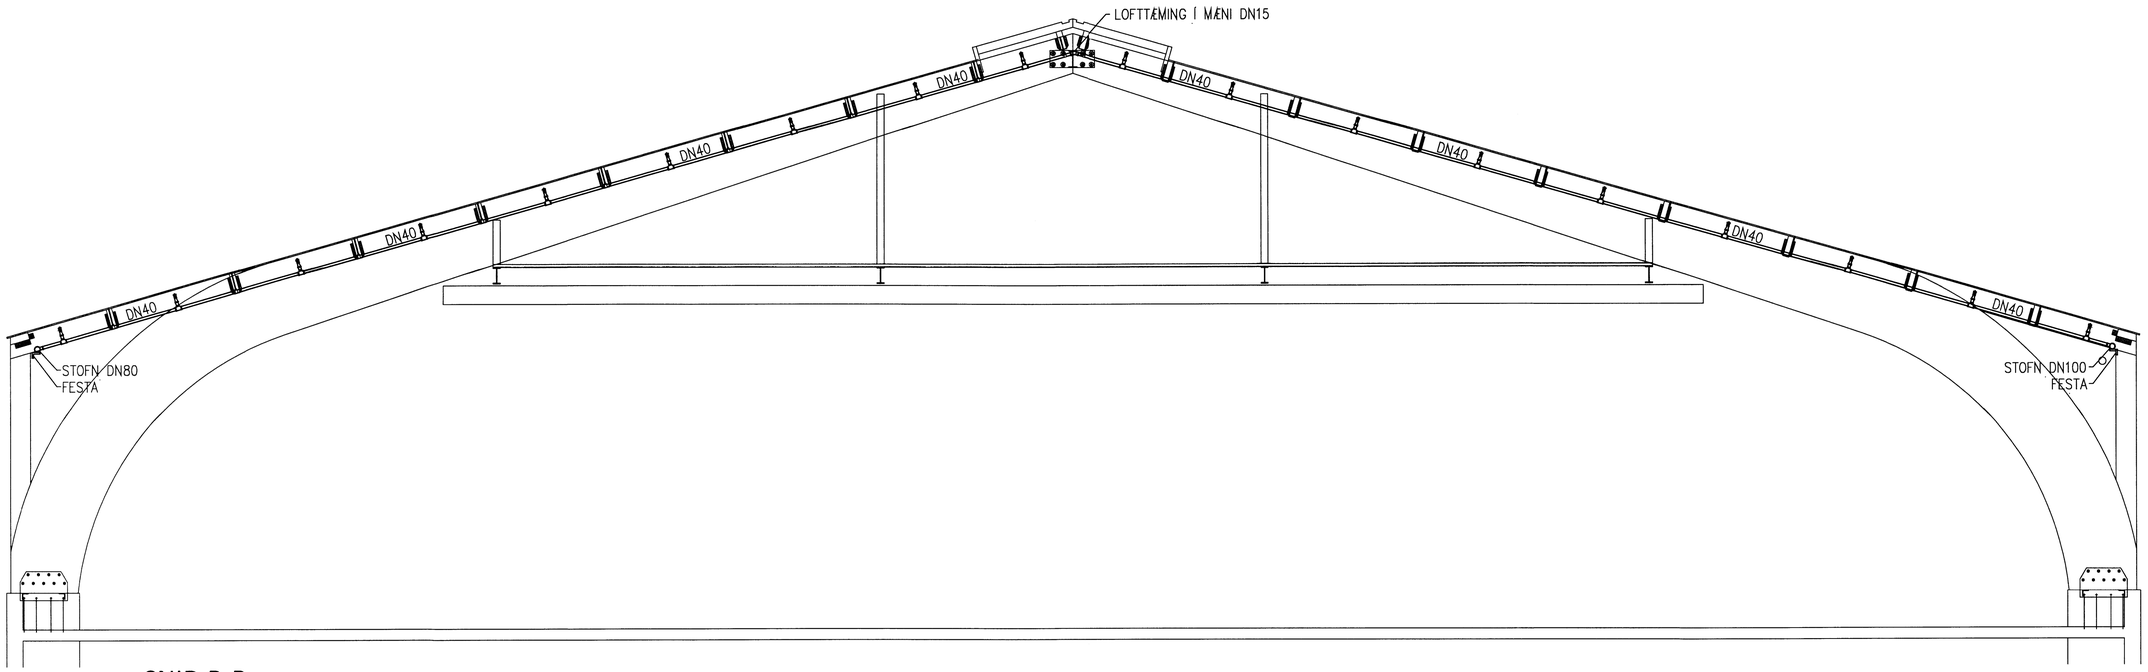

SNIÐ B-B

ÁRITUN AÐALHÖNNUÐAR: KT.

BR.	DAGS.	BREYTING

ferill VERKFRÆÐISTOFA

TORFDALUR 2 FLÚÐUM

LÍMTRÉSVERKSMIÐJA

VATNSÚÐAKERFI

SNIÐ

6533.

SAMÞYKKT: KT.

HÖNNUÐUR	YFIRFARIÐ	DAGS. ÚTG.	DAGS. BREYT.
ÞAG thor@ferill.is	HÞV	16.04.15	
MKV.	VERKNR.	TEIKN. NR.	BREYT.
1:50	15009	7 - 1151	

Ferill ehf Mörkin 1 108 Reykjavík Sími: 575 1600 Fax: 575 1601 www.ferill.is

V:\Flúðir\Límtrésverksmiðja - 845 Flúðir\Teikningar\7-VATNSÚÐAKERFI\15009-7-1150.dwg