


Skóðað 10/8 2015
Þinnir Þórn.

- TEIKNINGASKRÁ -

- 590.0 Forsíða teikningaskrá
- 590.1 Raflagnir, grunnmynd,
- 590.2 Töfluteiking
- 590.3 Sniðmynd
- 590.4 Sniðmynd
- 590.4 Afstöðumynd

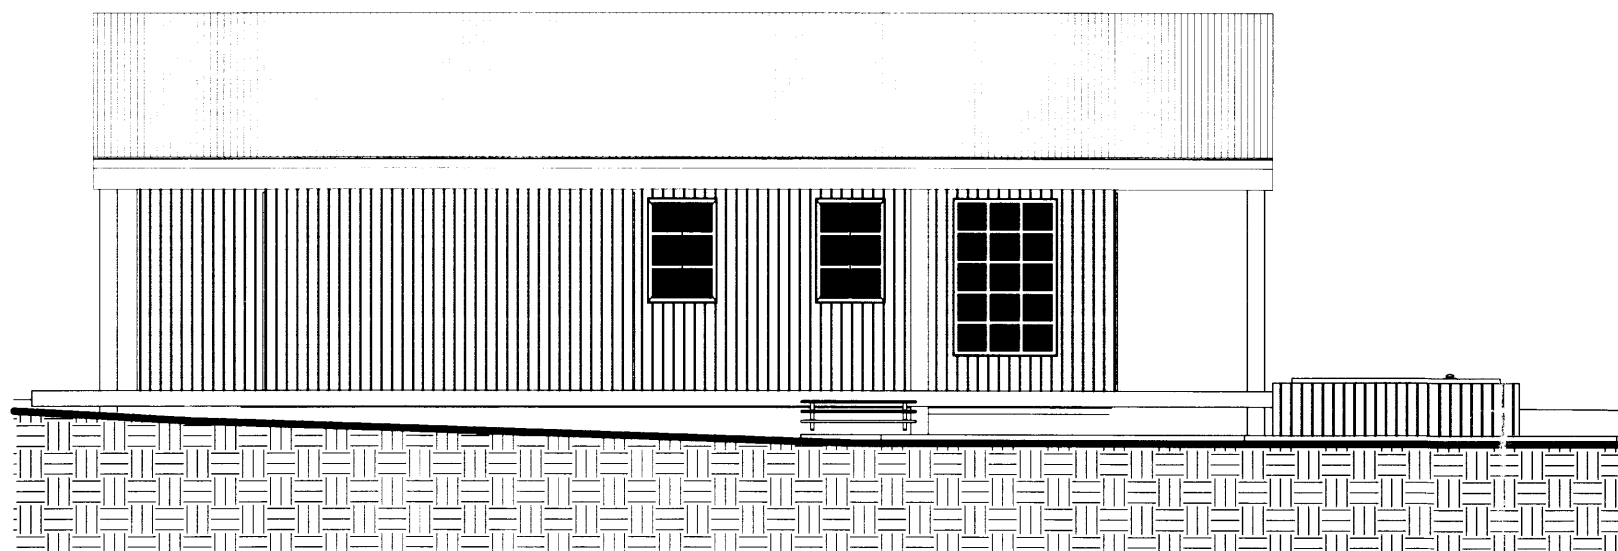

Sumarhús Útey 1

l. 168179

6534
5516

Skilfrumudur
Snæbjörn Ingvarsson
rafmagnstæknifræðingur
kt. 160454-5209

Höfundur
Theodór Jónsson
rafmagnstæknifræðingur
kt. 120683-5439

Verkefni
Útey

Verksaup
Jón Hilmarsson

Verksaup	Máttur
Verksaup	Máttur
Verksaup	Máttur

Lausnir
590

Dagsetning
7.7.2015

Stærð
TJ

Stærð
SPN

Stærð
Snæbjörn Ingvarsson

Stærð