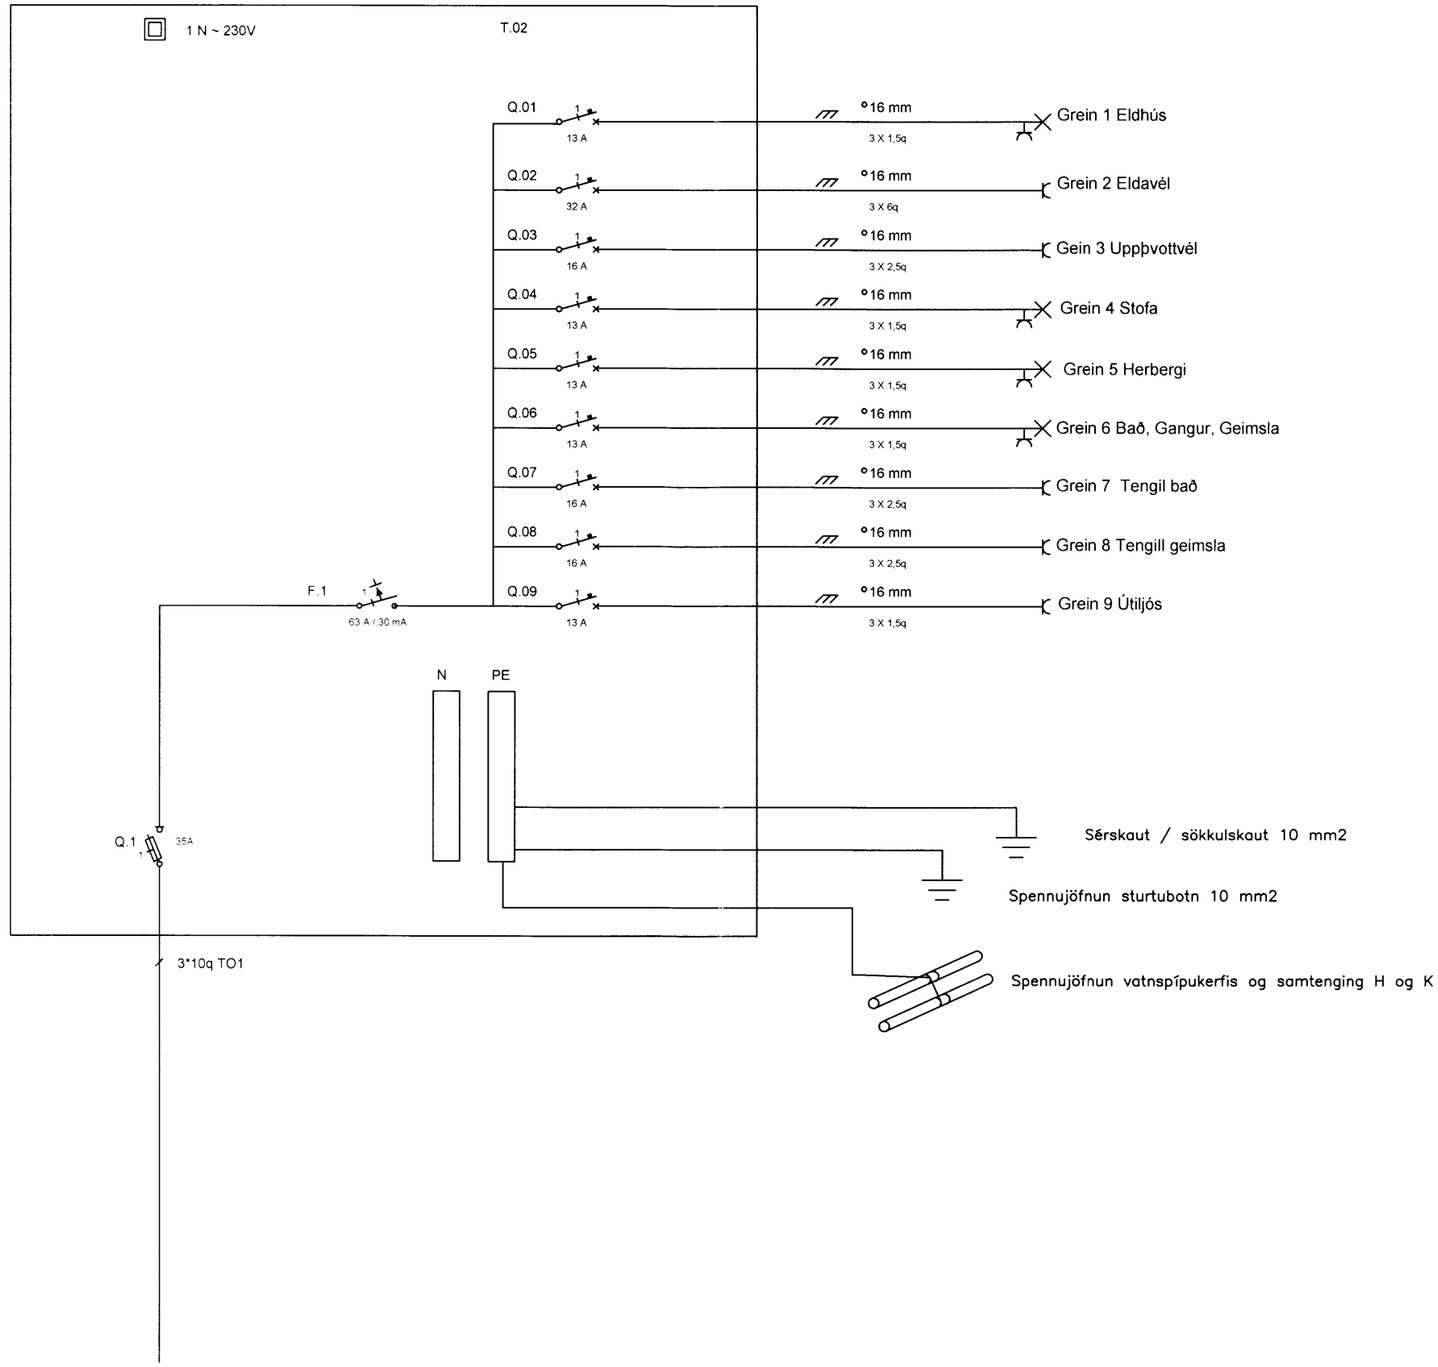

Snæbjörn Ingvarsson
rafmagnstæknifræðingur
kt. 160454-5209

Theodór Jónsson
rafmagnstæknifræðingur
kt. 120683-5439

Útey

Jón Hilmarsson

Verkþáttur: Töflumynd	Mælikv.
Verkþáttur	Mælikv.
Verkþáttur	Mælikv.
Verk nr.	Teikn nr. 590.2
Dagsetn. 7.7.2015	Skráarheti
Hannað TJ	Yfirfarið SÞN

Ártun aðalhönnuðar

Samþykki

6536
~~5518~~