


David Sigurðsson

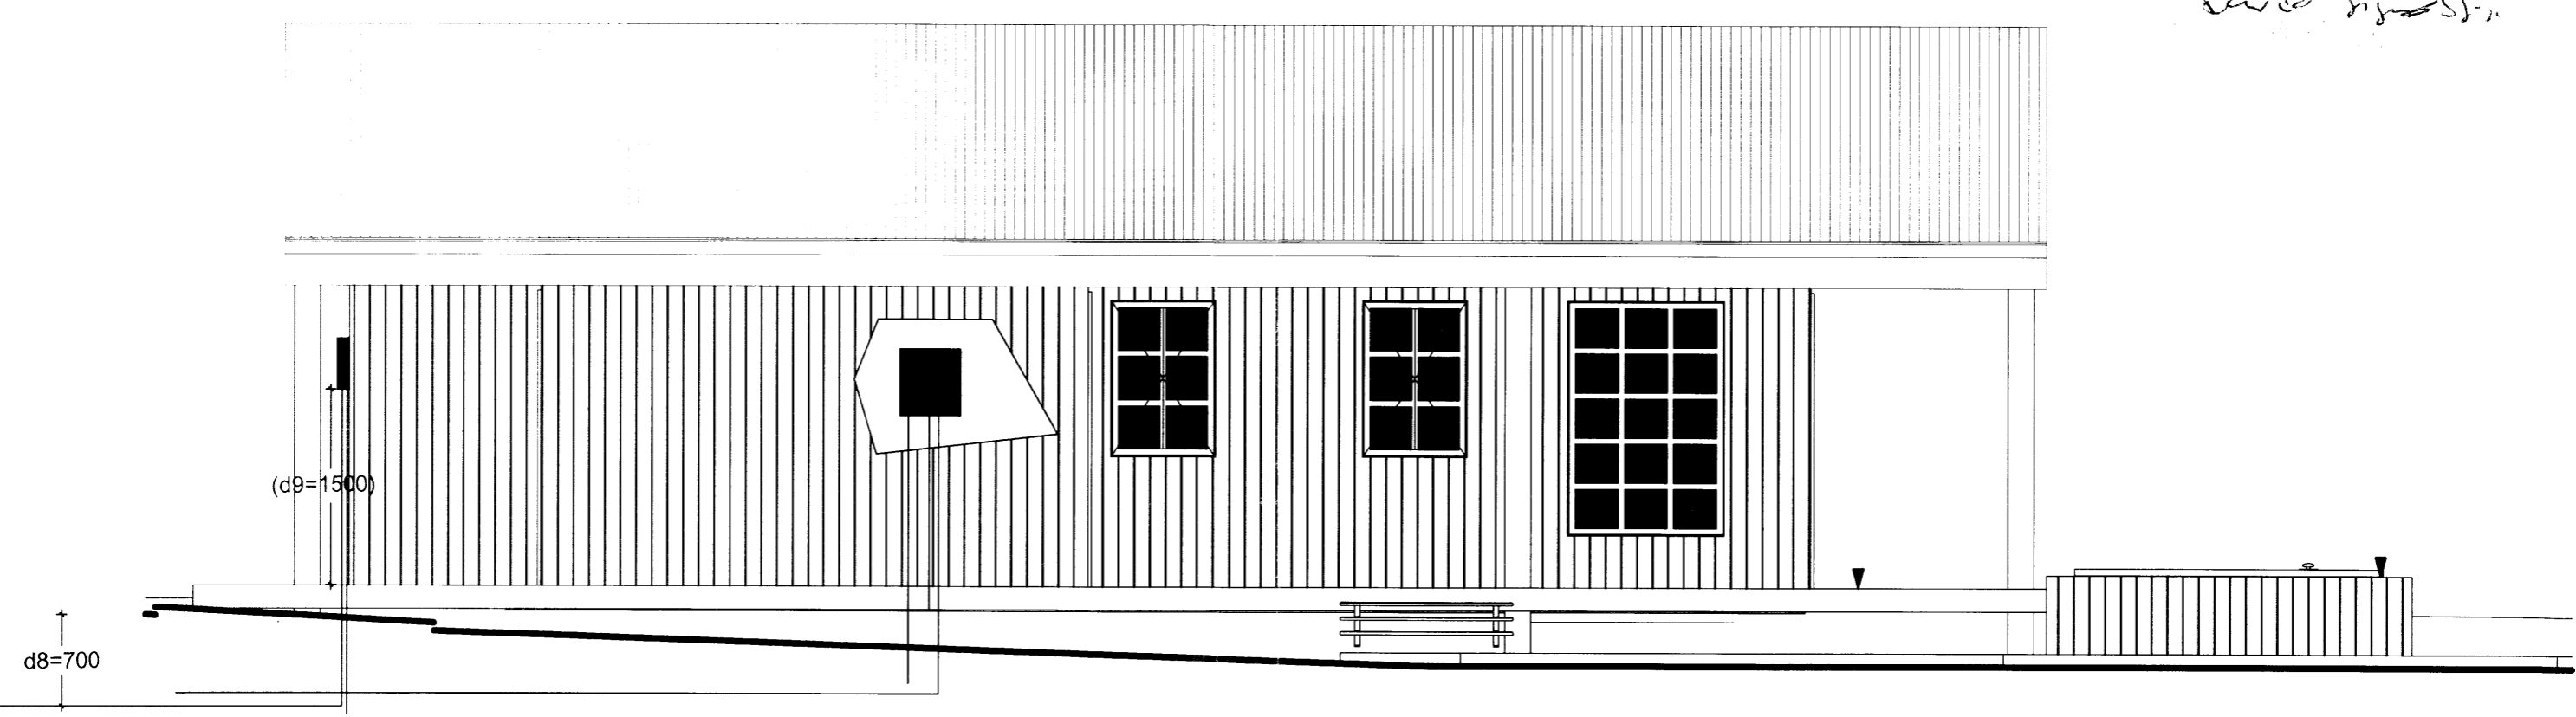

áskorun: Snæbjörn Ingvarsson rafmagnstæknifræðingur kt. 160454-5209
Hornúður Theodór Jónsson rafmagnstæknifræðingur kt. 120683-5439
Væðing: Útey
Verkskip: Jón Hilmarsson
Verkfatur: Sníðmynd Málkv: 1:50
Verkfatur: Málkv:
Verkfatur: Málkv:
Vak nr: Tekn nr: 590.3
Dagset: 7.7.2015 Skilafélag:
Háttit: TJ Yfirsk: SPN
Árun aðalvörðinn: Snæbjörn Ingvarsson
Samþykkt:

6537
5519