


*Handwritten note: Þessi mynd er...*

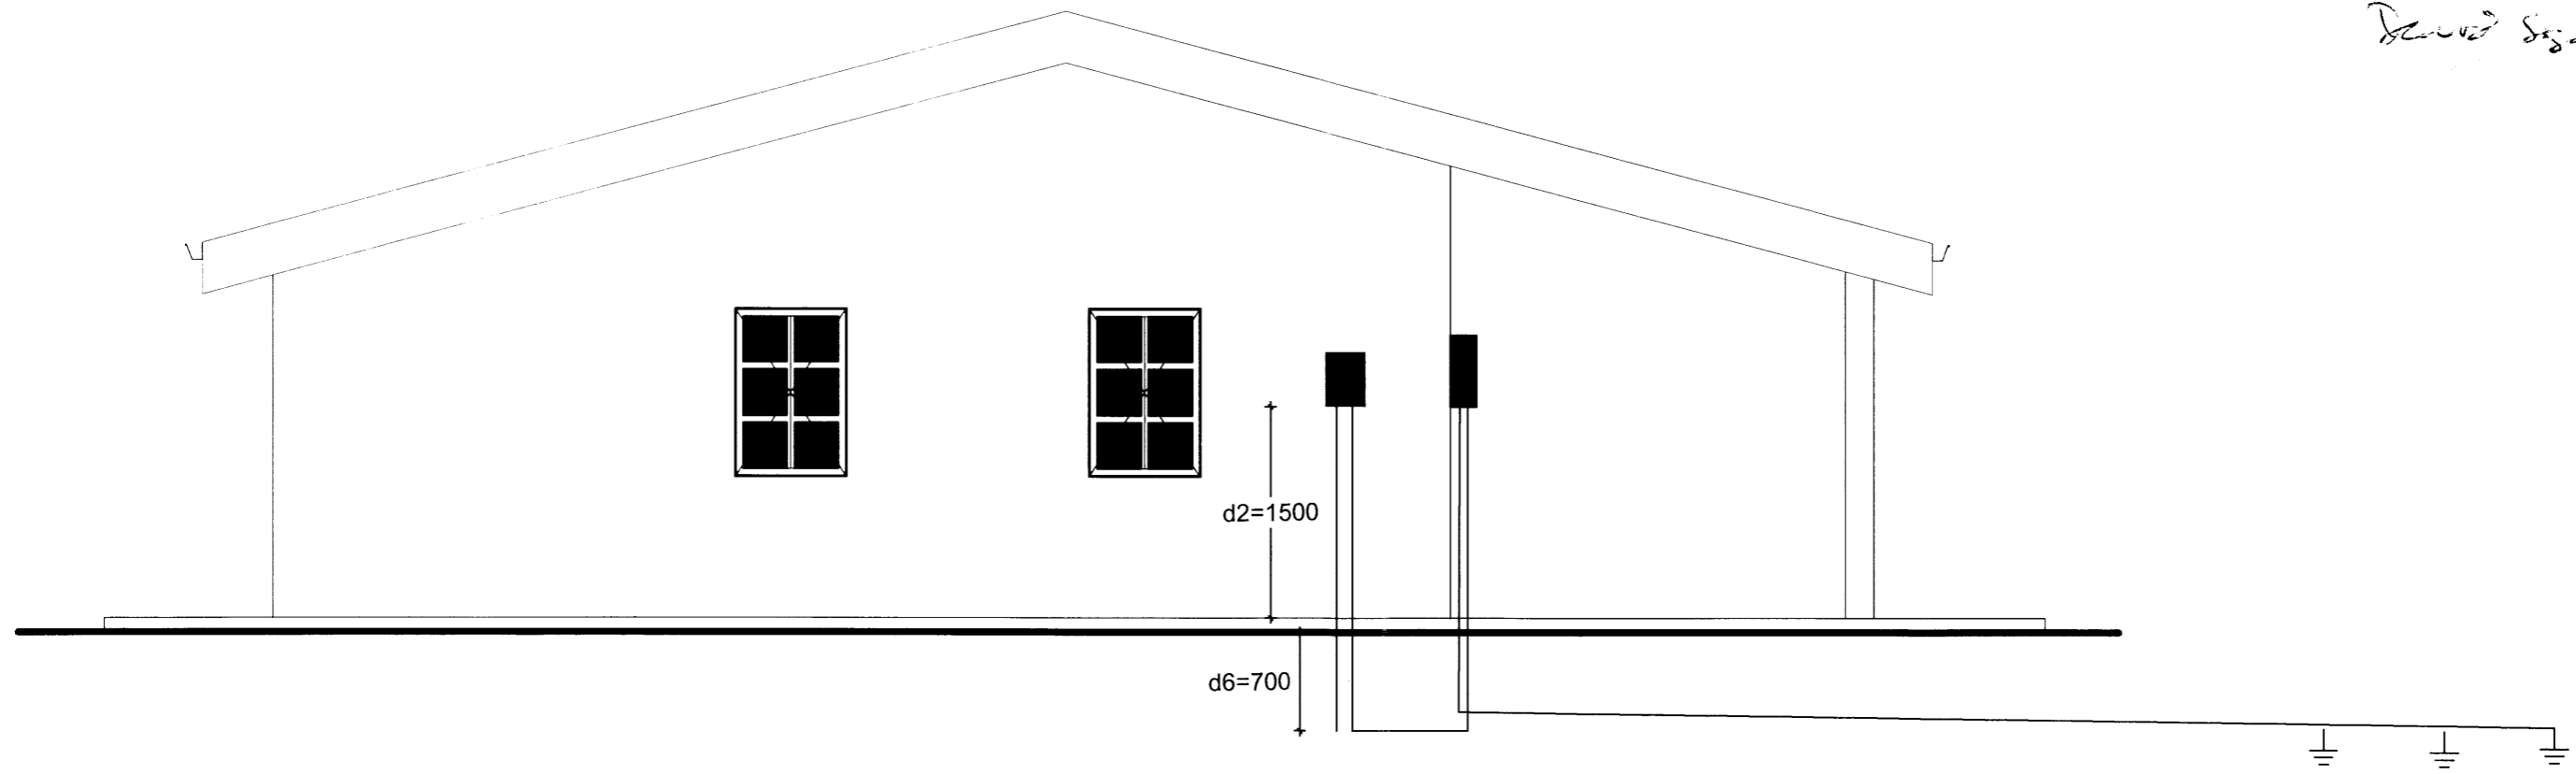

aðalfrumútur  
**Snæbjörn Ingvarsson**  
rafmagnstæknifræðingur  
kt. 160454-5209

frumútur  
**Theodór Jónsson**  
rafmagnstæknifræðingur  
kt. 120683-5439

Ventel  
**Útey**

Ventilaup  
**Jón Hilmarsson**

venþatur	Maikv
<b>Sniðmynd</b>	<b>1:50</b>
venþatur	Maikv
venþatur	Maikv
venþatur	Maikv
vektir	Teknit
	<b>490.4</b>
Dagsetn	Síðisárheiti
<b>7.7.2015</b>	
Höfund	Vísland
<b>TJ</b>	<b>SpN</b>

Atkun aðalfrumútur  
*Snæbjörn Ingvarsson*  
Sampjök

*Handwritten numbers: 6538-5500*