




Skipulags- og byggingarfulltrúi Úppsveita bs.
Samþykkt
 29 APR. 2015
Ólafur Þorláksson
 Byggingarfulltrúi

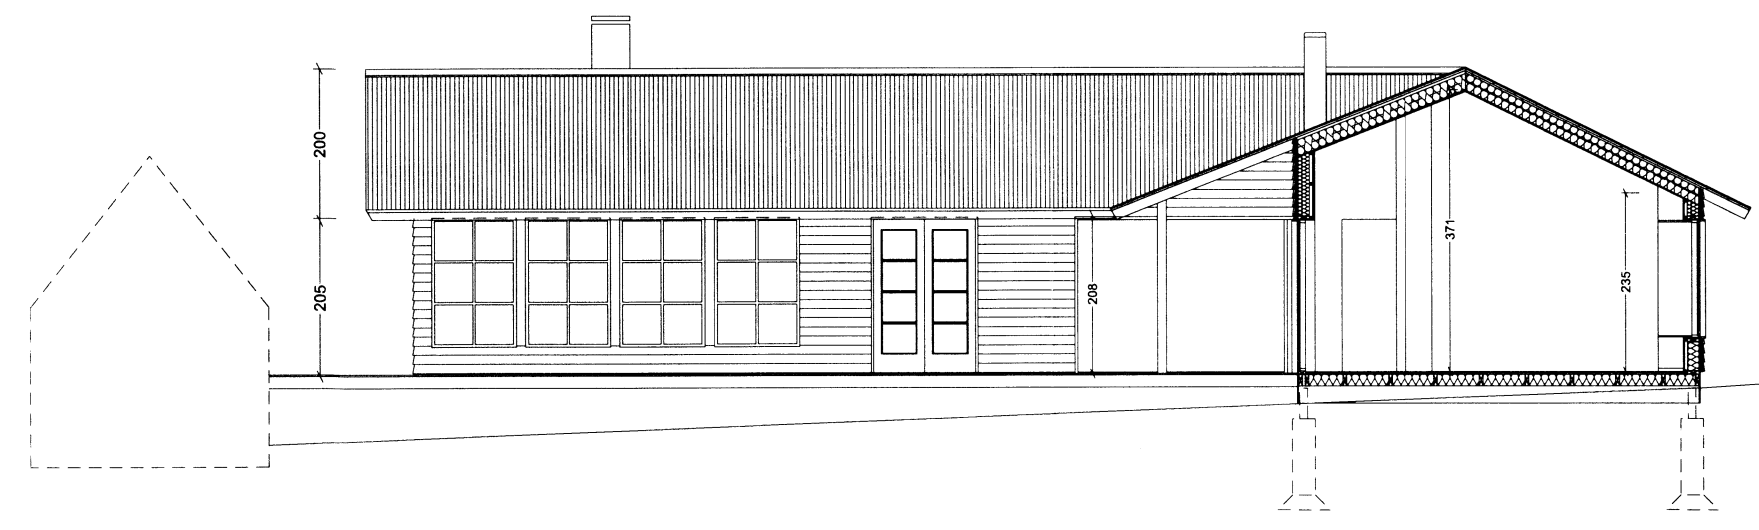

Sneið A - A Mkv 1:100

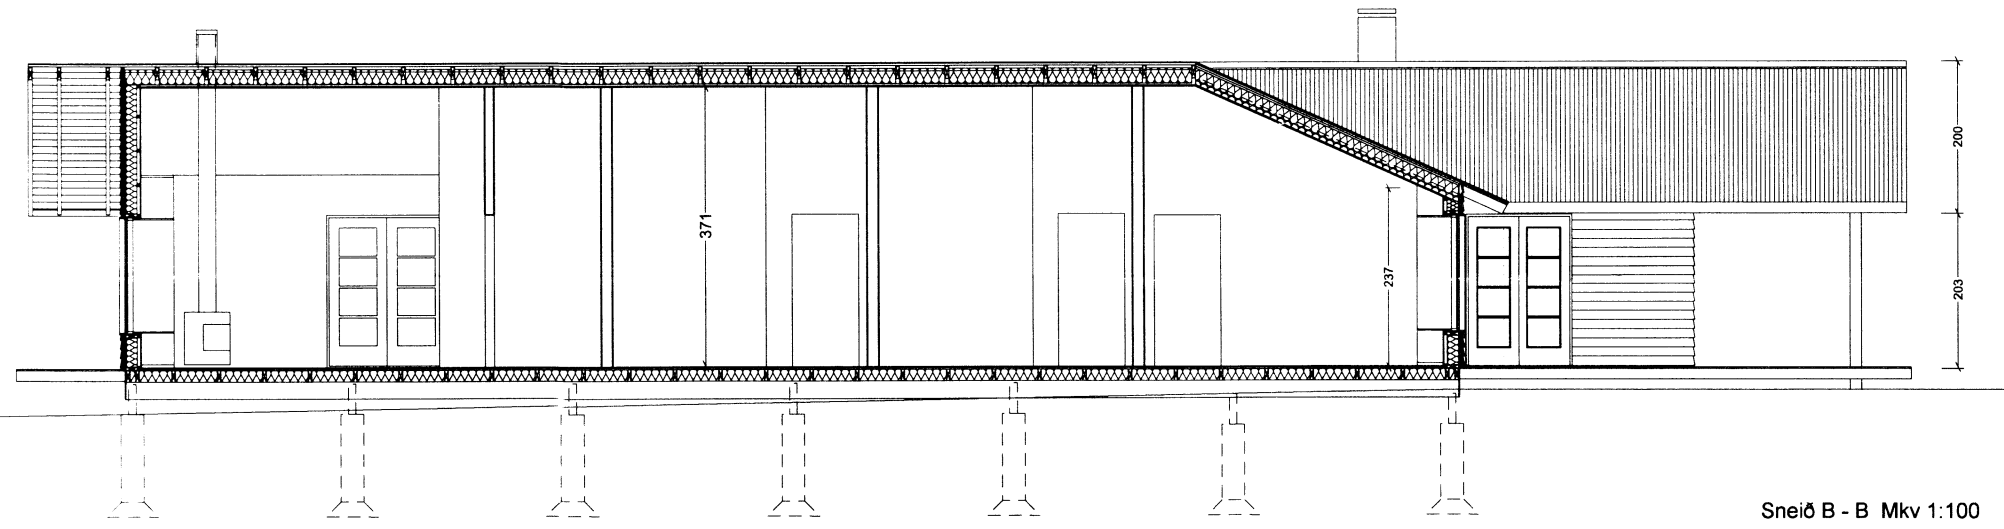

Sneið B - B Mkv 1:100

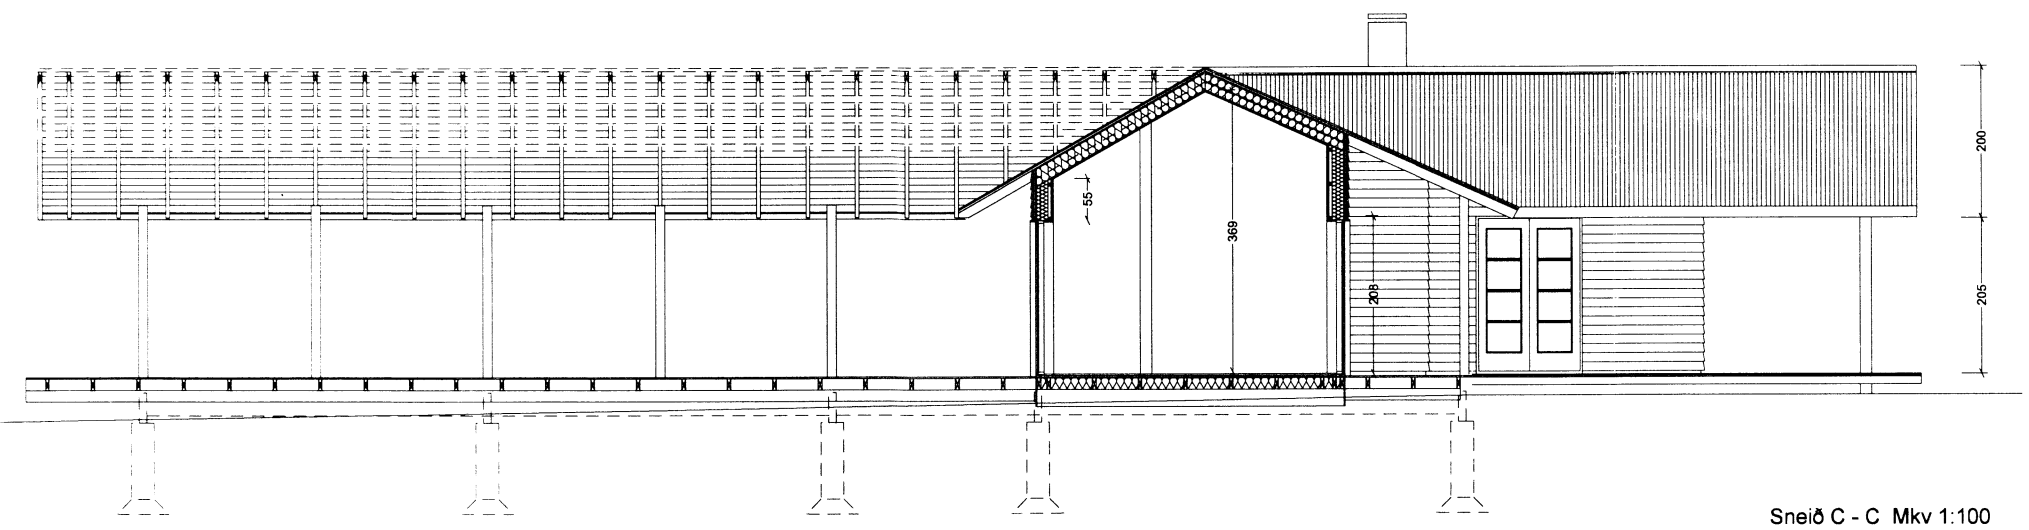

Sneið C - C Mkv 1:100

Sumarhús í landi úteyjar við Laugarvatn

MKV.: 1:100

Sneið A - A, B - B, C - C
 Fastanúmer 2206645 Landnr. 168207

ADALUPPDRÁTTUR 1.05

6540. *[Signature]* DAGS. 14.02.2014

davíð kr. pitt arkitekt fai 101069-5249 dkpitt@simnet.is
 tvieyki ehf, skildinganes 11, 101 reykjavik f. 896 2490