


Útlit norður Mkv 1:100

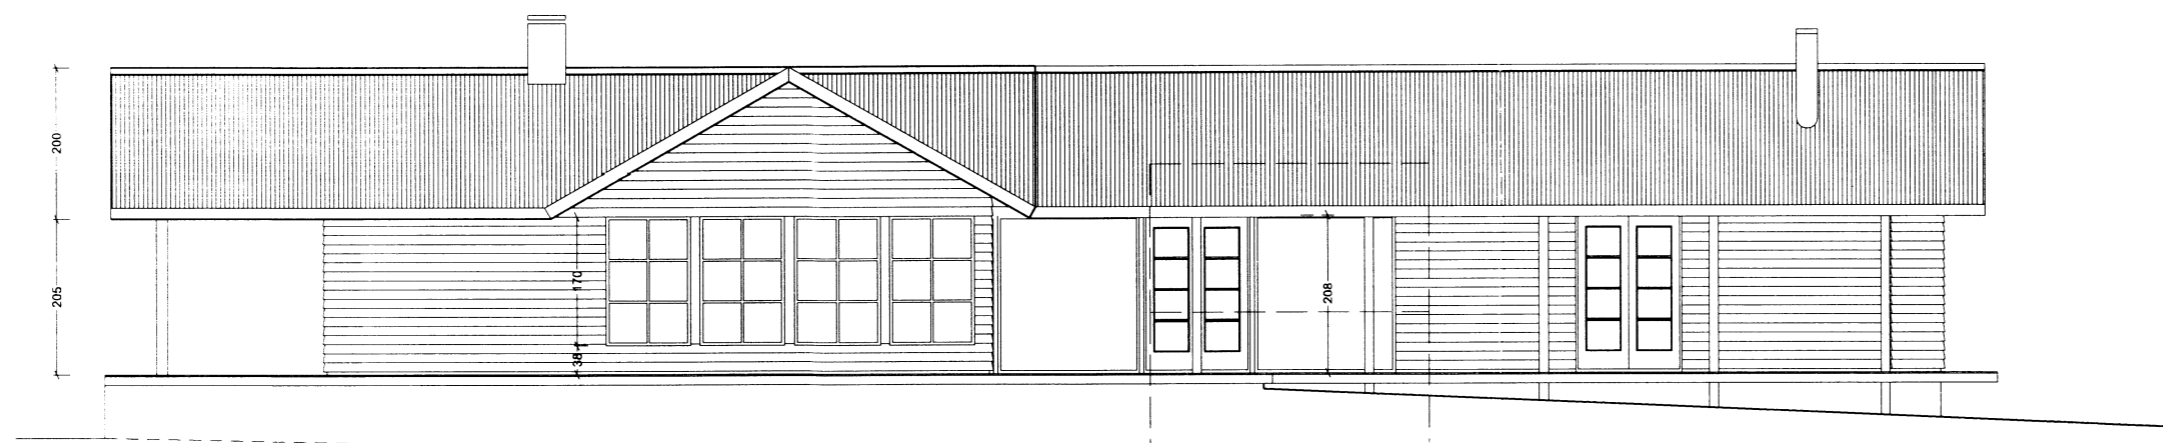

Útlit austur Mkv 1:100

Sumarhús í landi úteyjar við Laugarvatn

MKV.: 1:100

Útlit norður og austur

Fastanúmer 22066645 Landnr. 168207

AÐALUPPDRÁTTUR

6541

1.04

DAGS. 14.02.2014

davíð kr. pitt arkitekt fai 101069-5249
tvíeyki ehf, skildinganes 11, 101 reykjavík

dkpitt@simnet.is
f. 896 2490