



Skipulags- og byggingarfulltrúi Uppsveita bs.
Samþykkt
 29 APR. 2015
Alm. Kjartan
 Byggingarfulltrúi

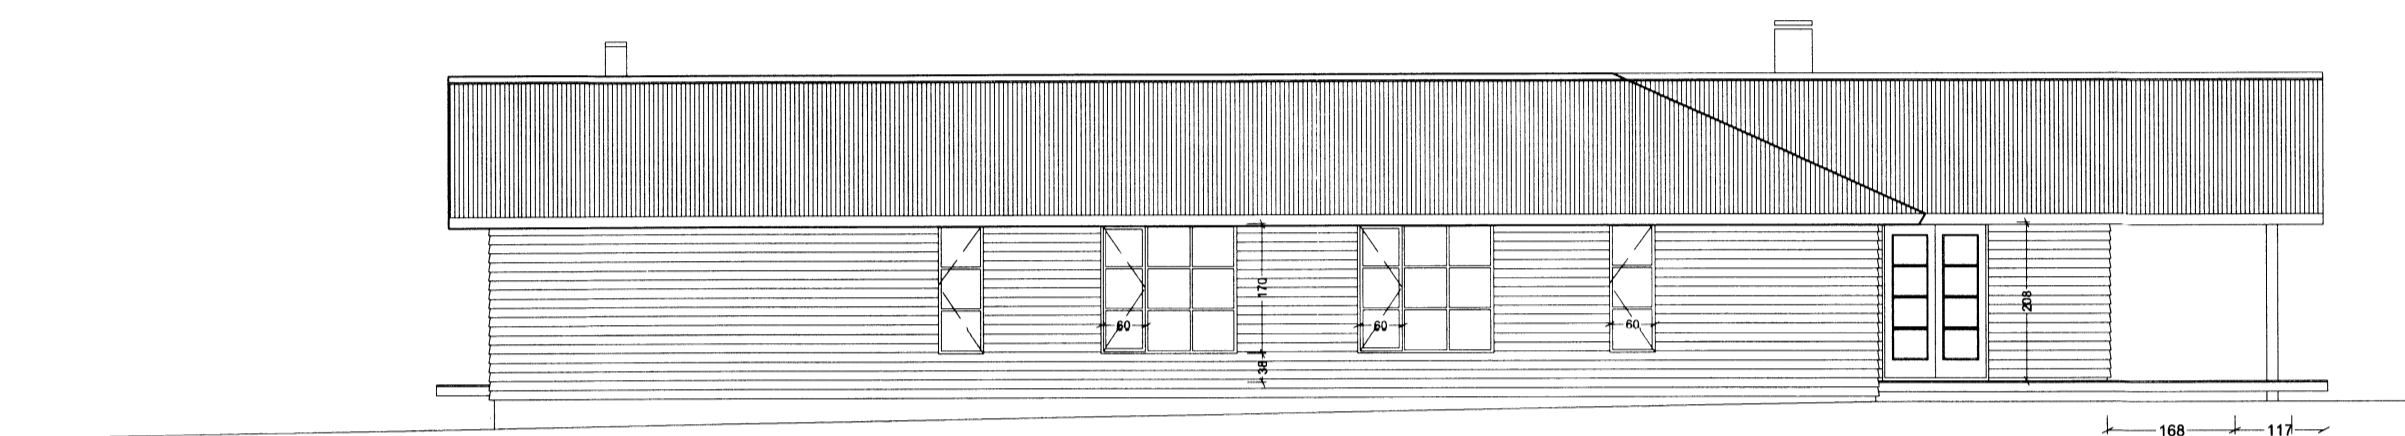

Útlit vestur Mkv 1:100

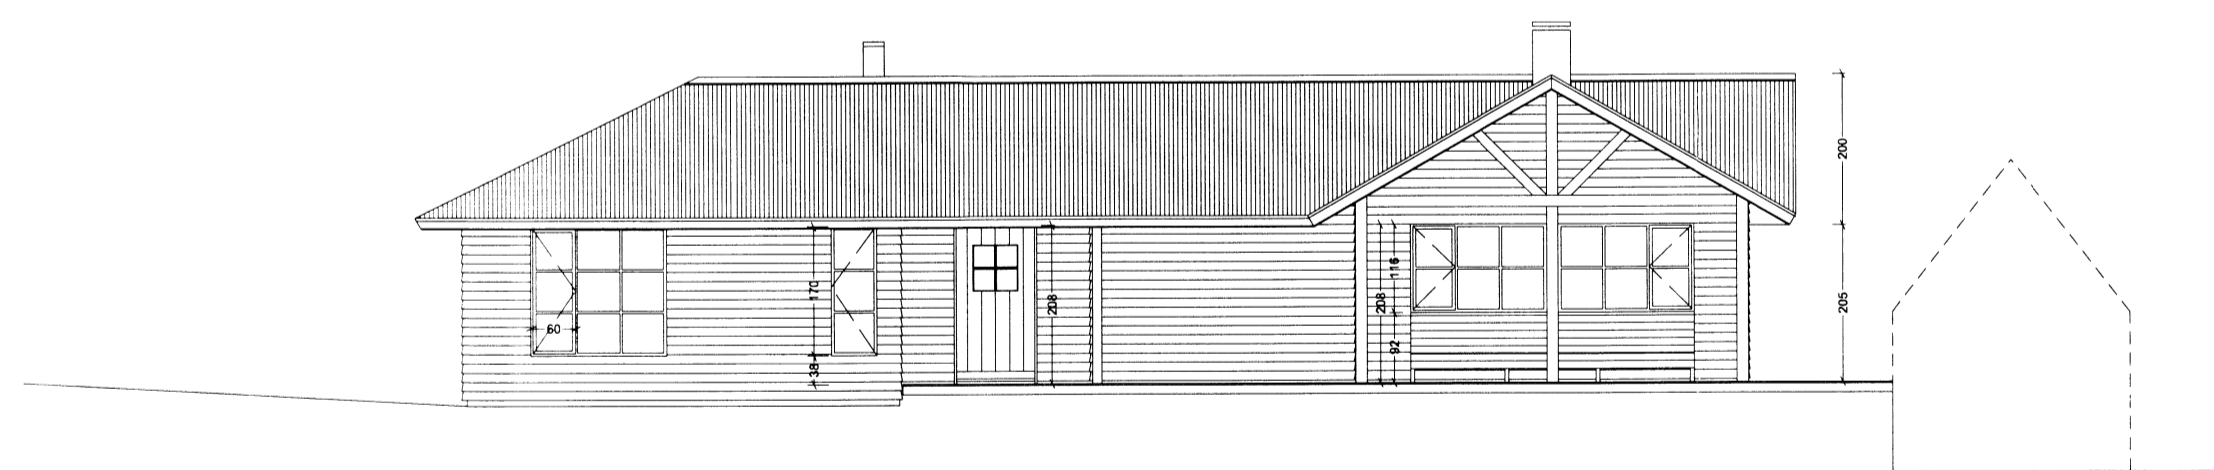

Útlit suður Mkv 1:100

Sumarhús í landi úteyjar við Laugarvatn

MKV.: 1:100

Útlit vestur og suður
 Fastanúmer 22066645 Landnr. 168207

AÐALUPPDRÁTTUR

6542
1.03

DAGS. 14.02.2014

davíð kr. pitt arkitekt faí 101069-5249
 tvíeyki ehf, skildinganes 11, 101 reykjavík

dkpitt@simnet.is
 f. 896 2490