Skipulags- og byggingarfulltrúi Uppsveita bs.
Samþykkt
29 APR. 2015
Byggingarfulltrúi

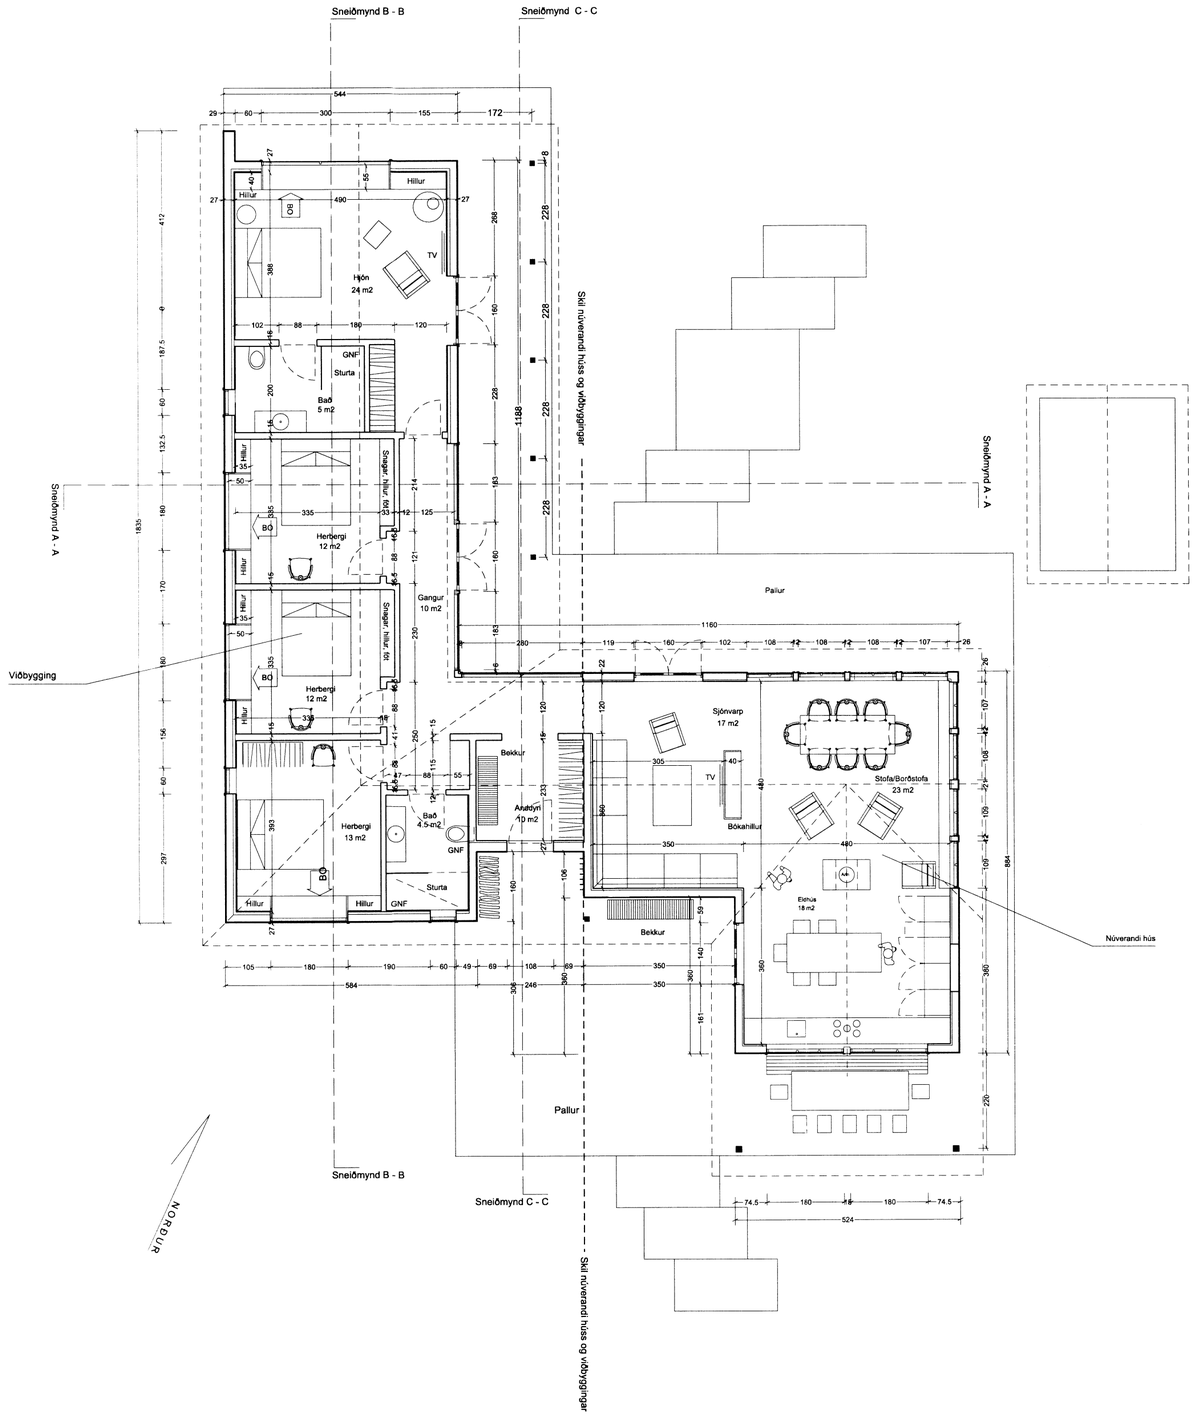

Sumarhús í landi úteyjar við Laugarvatn

MKV.: 1:100

Grunnmynd

Fastanúmer 2206645 Landnr. 168207

AÐALUPPDRÁTTUR

654
1.02

DAGS. 14.02.2014

davíð kr. pitt arkitekt faí 101069-5249
tvíeyki ehf, skildinganes 11, 101 reykjavík
dkpitt@simnet.is
f. 896 2490