
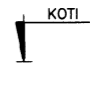
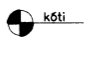
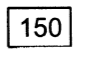


Höfundur: 27/4 2015
Rein Góla

SKÝRINGAR


Kótar eru í m.y.s
 Málsetningar eru í mm

-  **KOTI**
Merkir hæðarkóti í sniði
 -  **PLANI**
Merkir hæðarkóti í plani
 -  **150**
Merkir þykkt plötu
- Sjá einnig skýringarblað

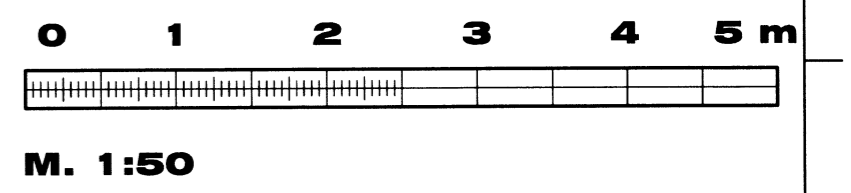

NÚVERANDI HÚS

1070
360

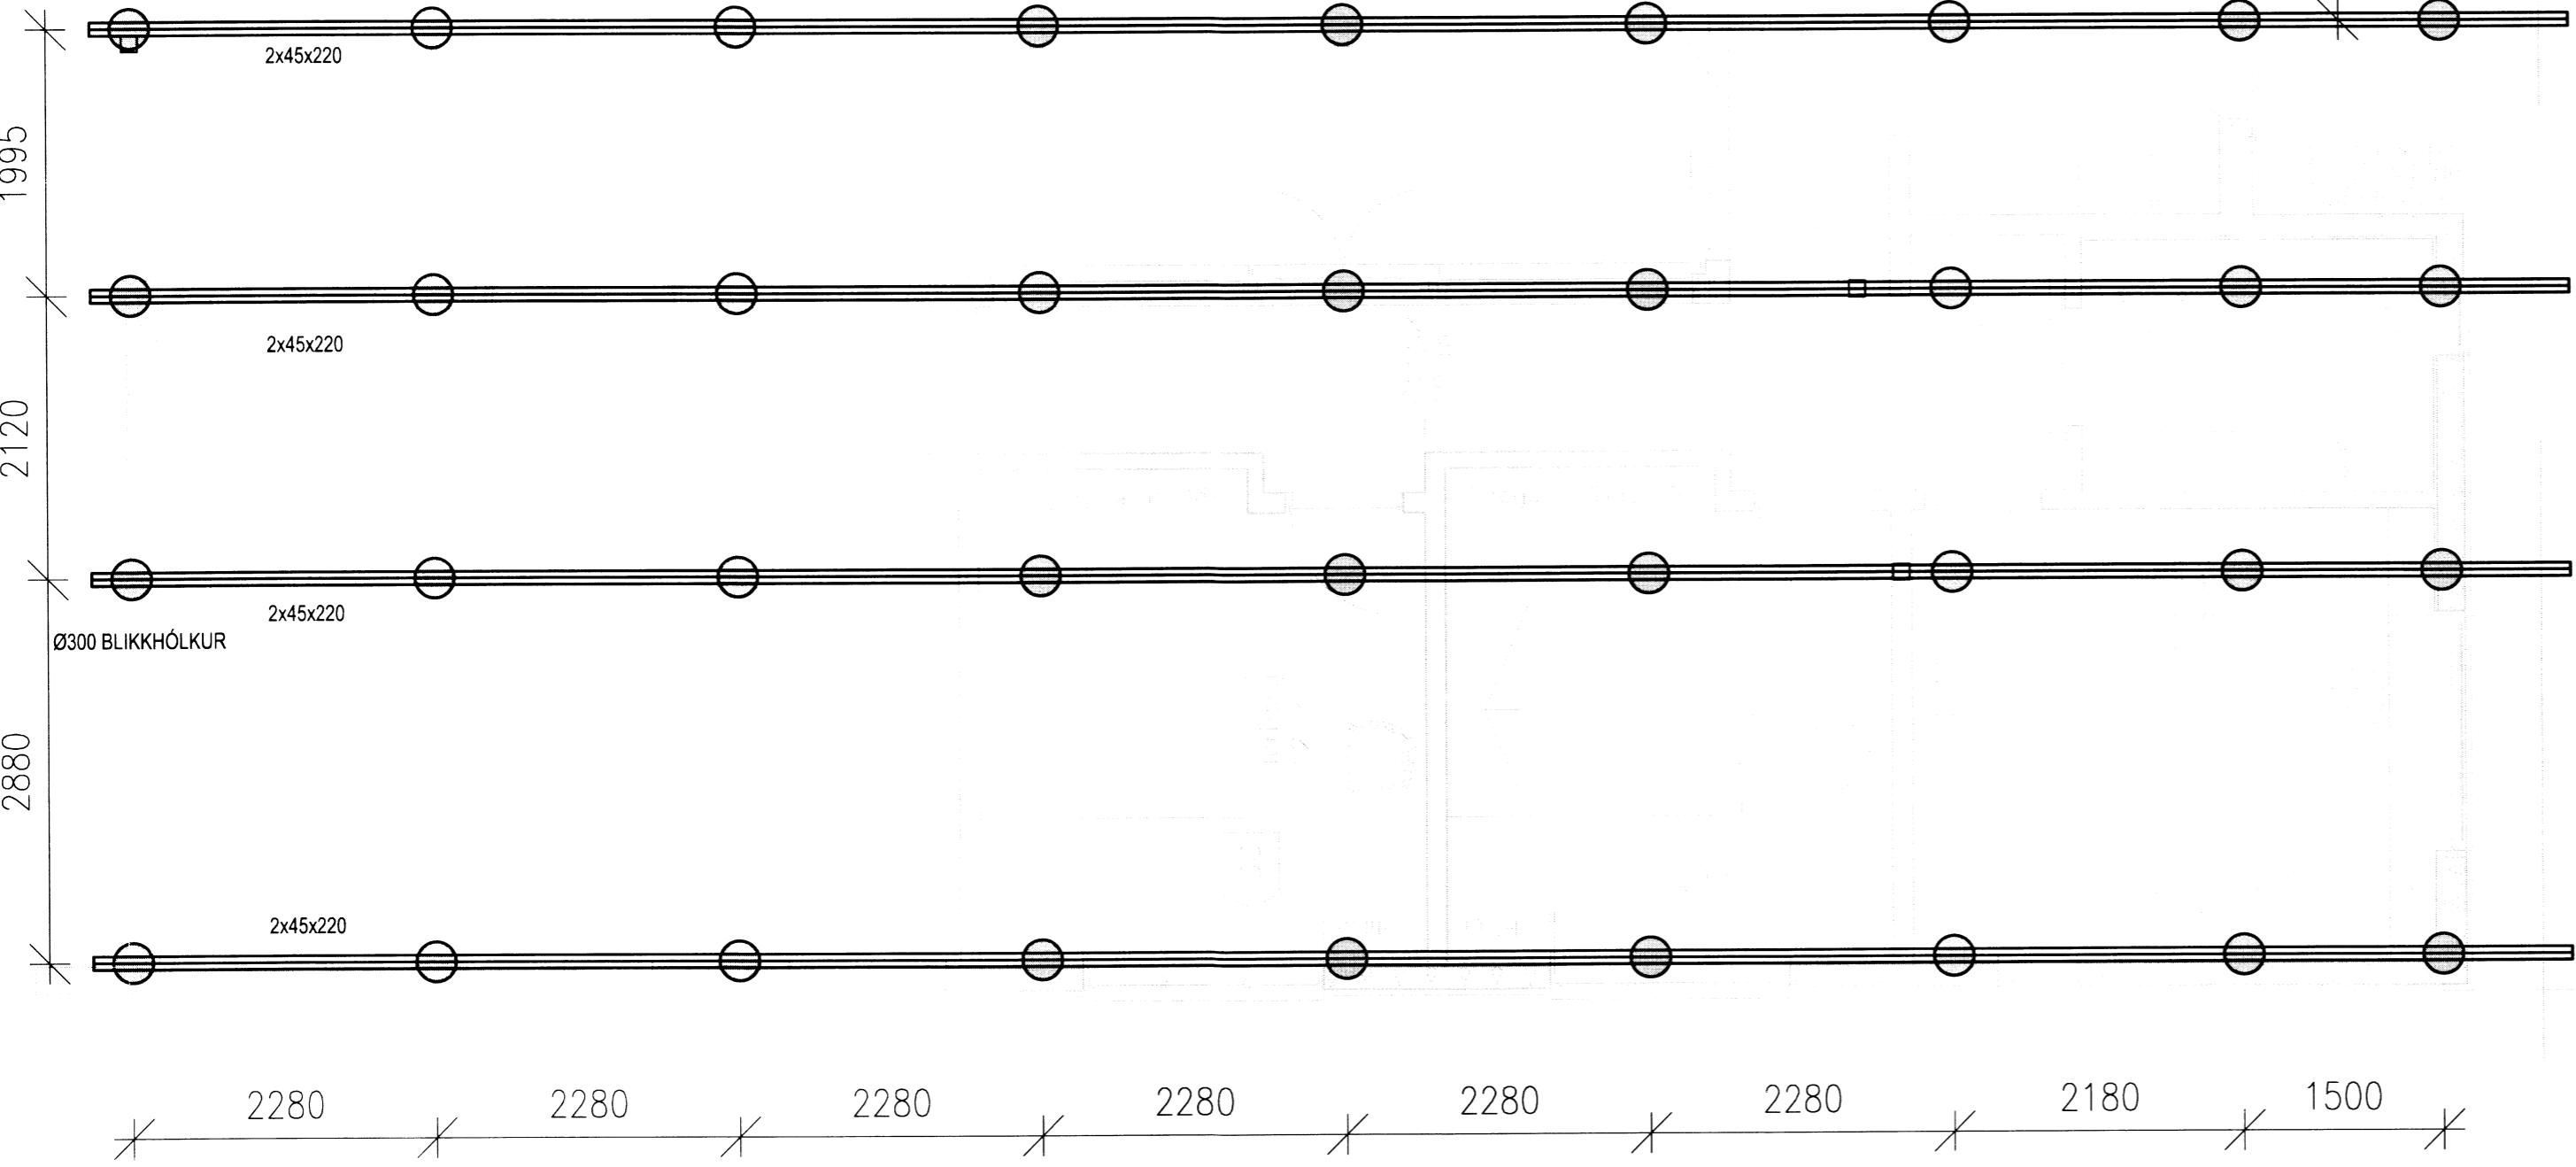

C
B
A
BREYTINGAR

Samþykkt
 Samþykkt meðalhönnuðar

VEB
 VEB Verkfæðistofa
 Dalvegur 18, 201 Kópavogur
 Sími 564 3322, GSM 898 1198
 Netfang veb@veb.is
 Ráðgefandi verkfræðipjónusta

VERKHEITI
SUMARHUS Í LANDI ÚTEYJAR
VIÐ LAUGARVATN (LANDN 168-207)

Teikning nr
B1

HEITI TEIKNINGAR
GRUNNMYND
STAURAPLAN
 6545

Dagsetning apríl 2015	Teiknað esb	Hannað ESB 281158-2539	Kvarði 1:50	Tölvuheiti
--------------------------	----------------	------------------------------	----------------	------------