



Mælakassi RARIK færnist af aðalhúsi yfir á gufubaðshús  
 Ætíuð lenging á heimaugar er 12-14 metrar og afstaða óbreytt

Heimtaug RARIK - 70 cm undir jarðveggrún

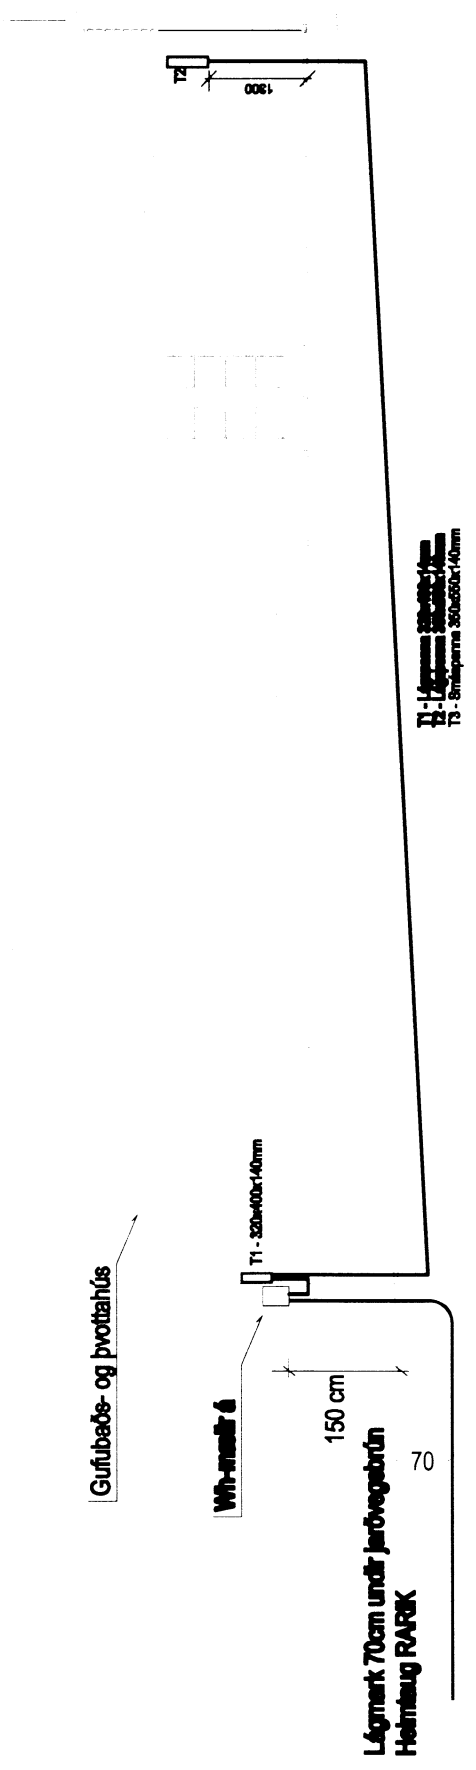

25mm PEH  
 Gufu RV-K

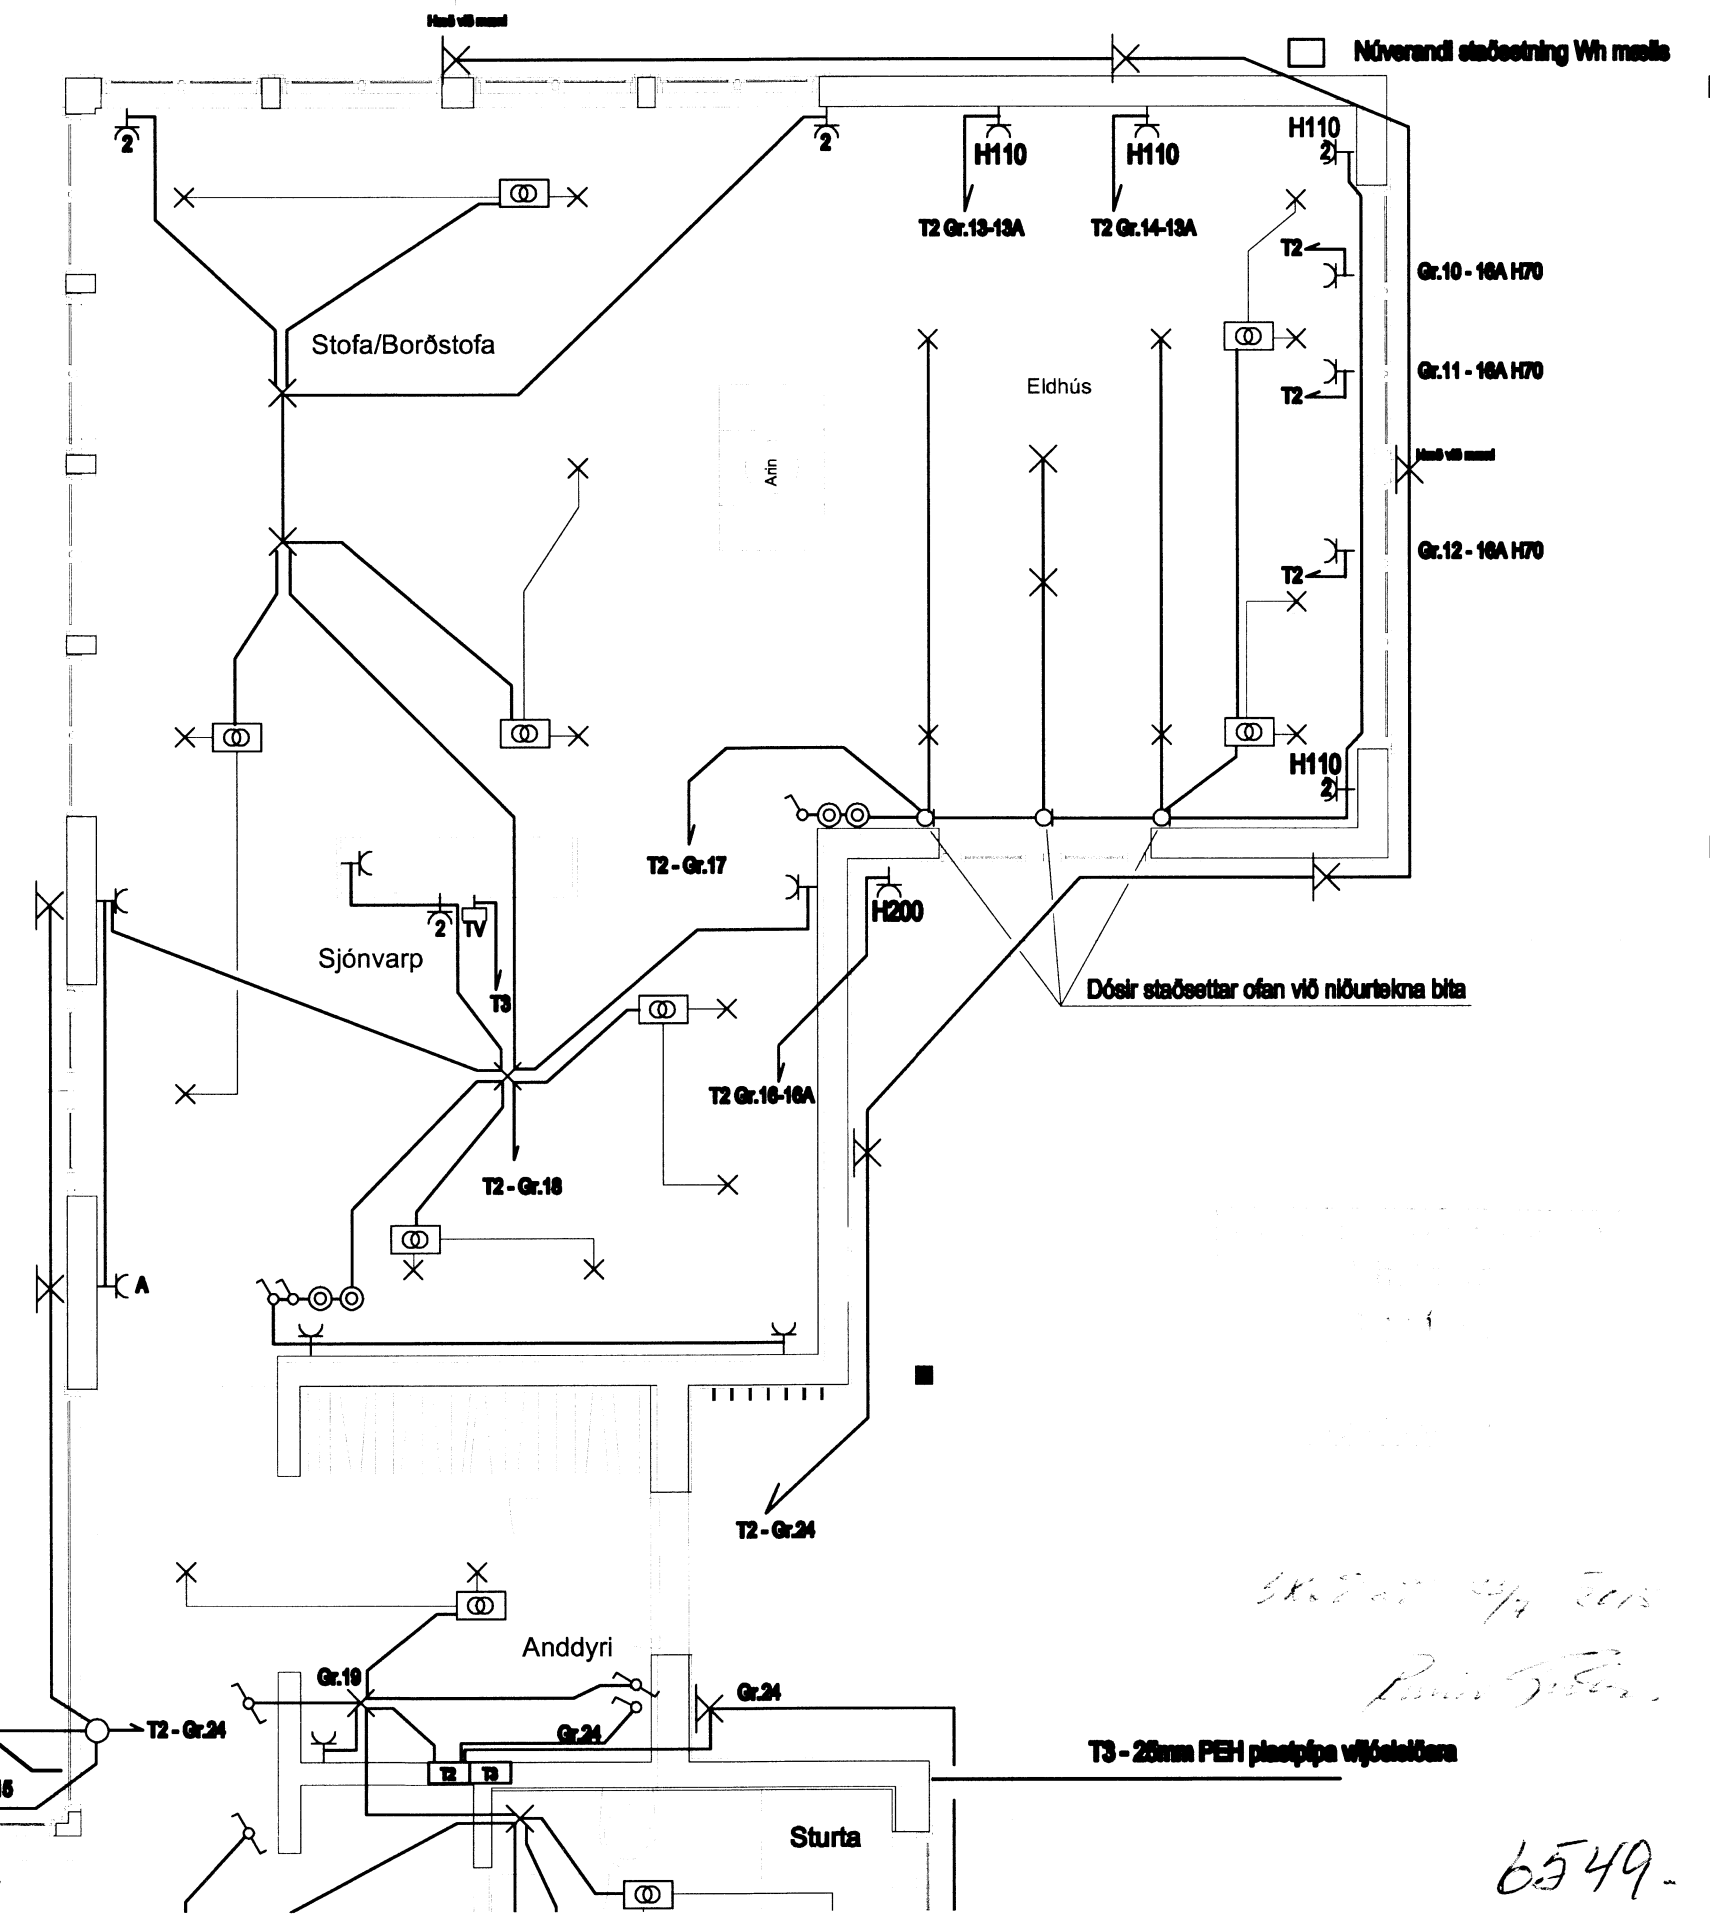

A - Tengill með LED neyðljósi

T3 - 25mm PEH plastpípa viðskiliss

6549-

Skýringar Fastanúmer 22066645 Landnr. 168207	Gunnar Viggósson Löggiltur raflagnahönnuður Suðurlási 28, 110 Reykjavík s. 822-2855 kt. 010564-3449	Verkheiti Sumarhús í landi Úteyjar við Laugarvatn 801 Selfoss	Lýsing Grunnmynd (b) og snið Raflögn Lág- og smáspenna	Dags. Maí 2015 Kvarði 1/50 1/100	Hannað GV Teiknað GV	Blað 3 af 4 Verknúmer 1502-156
---	--	---	---	---	-------------------------------	---