



Mælakassi utan á gufubaðshúsi

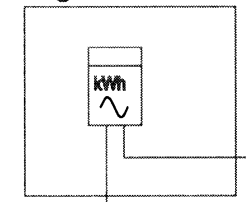


Helmtaog RARIK 3N / 400V

T1 Tafla í gufubaðs- og þvottahúsi 350x400x140mm (24gr)

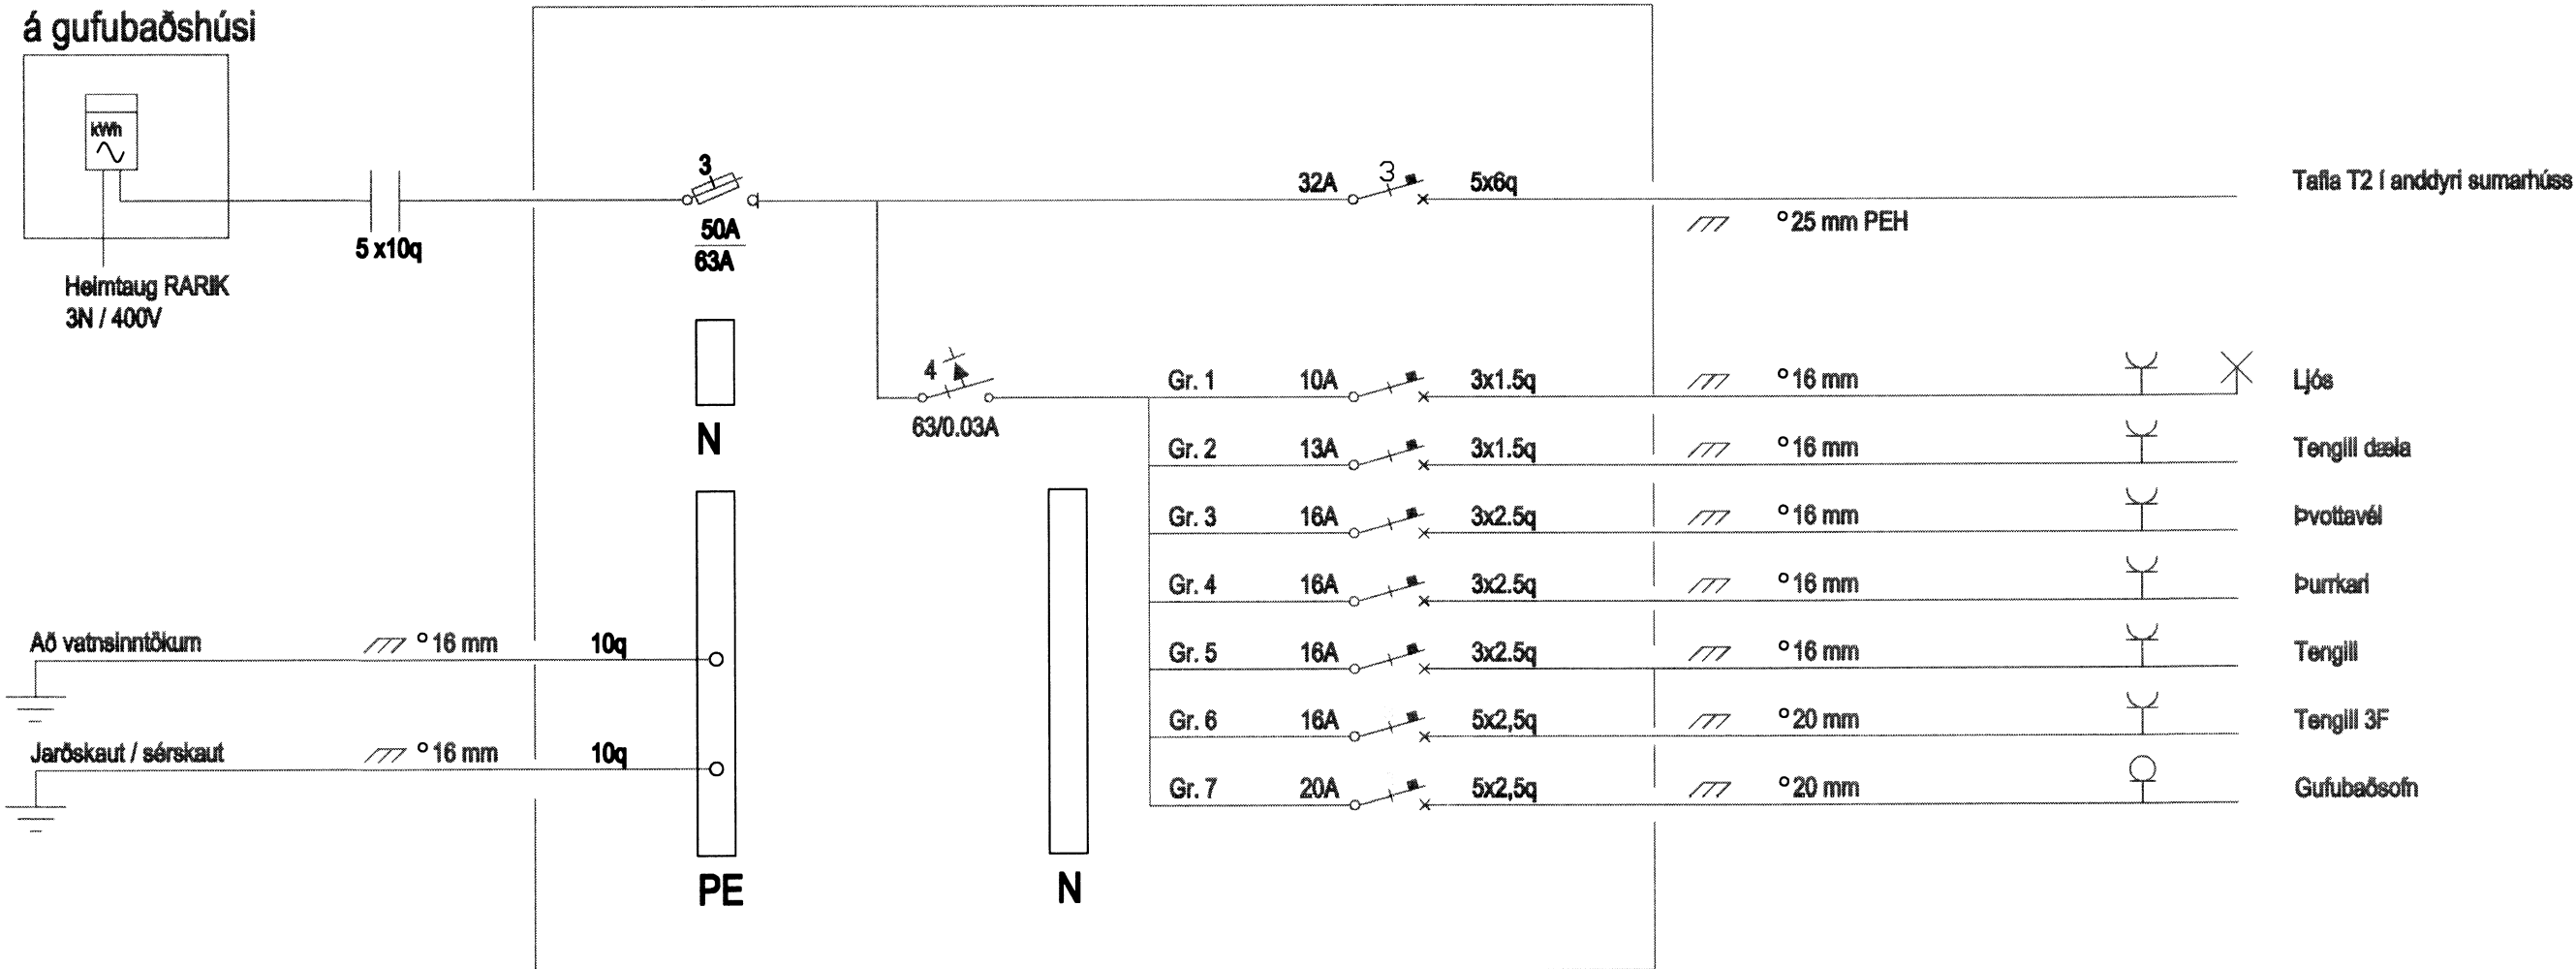

T2 Tafla í anddyri 350x550x140mm

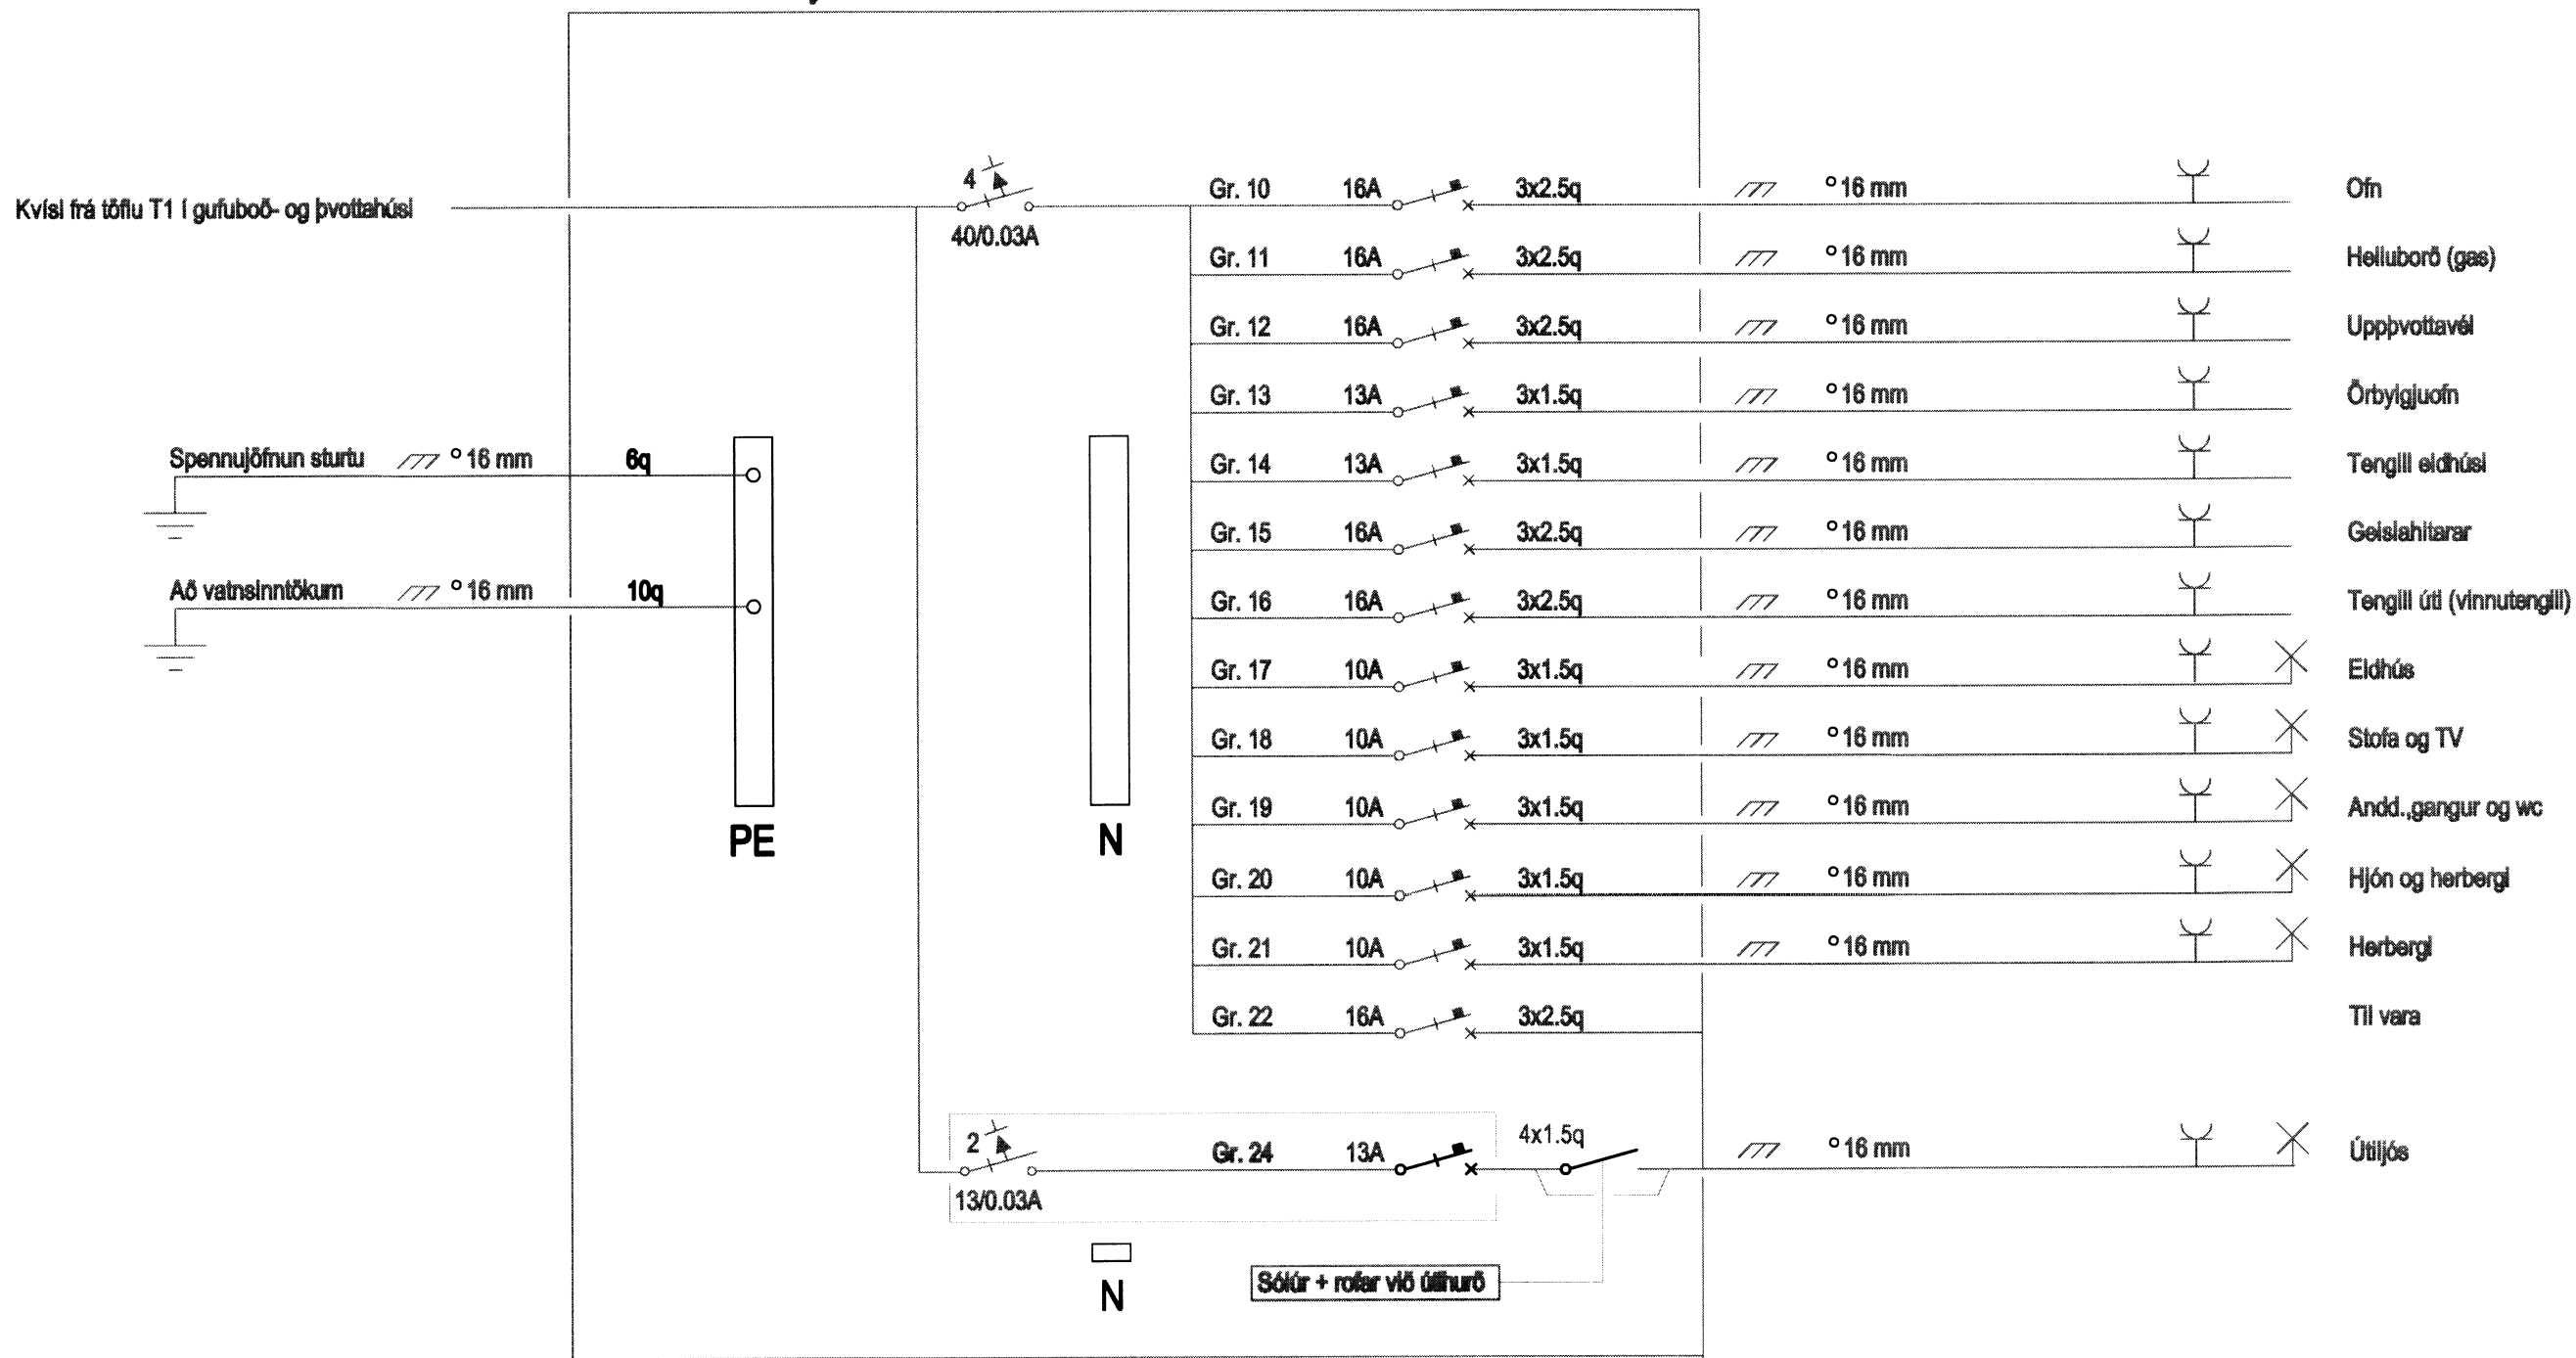

Handwritten notes and signatures in the bottom right corner of the diagram area.

Skýringar  
Fastanúmer 22066645 Landnr. 168207

Gunnar Viggósson  
Löggiltur raflagnahönnuður  
Suðurási 28, 110 Reykjavík  
s. 822-2855 kt. 010564-3449

Verkheiti  
Sumarhús í landi Úteyjar við Laugarvatn  
801 Selfoss

Lýsing  
Raflögn  
Einlín myndir af töflum

Dags.  
Maí 2015  
Kvarði

Hannað  
GV  
Teiknað  
GV

Blað  
4 af 4  
Verknúmer  
1502-156

6550.