




ad

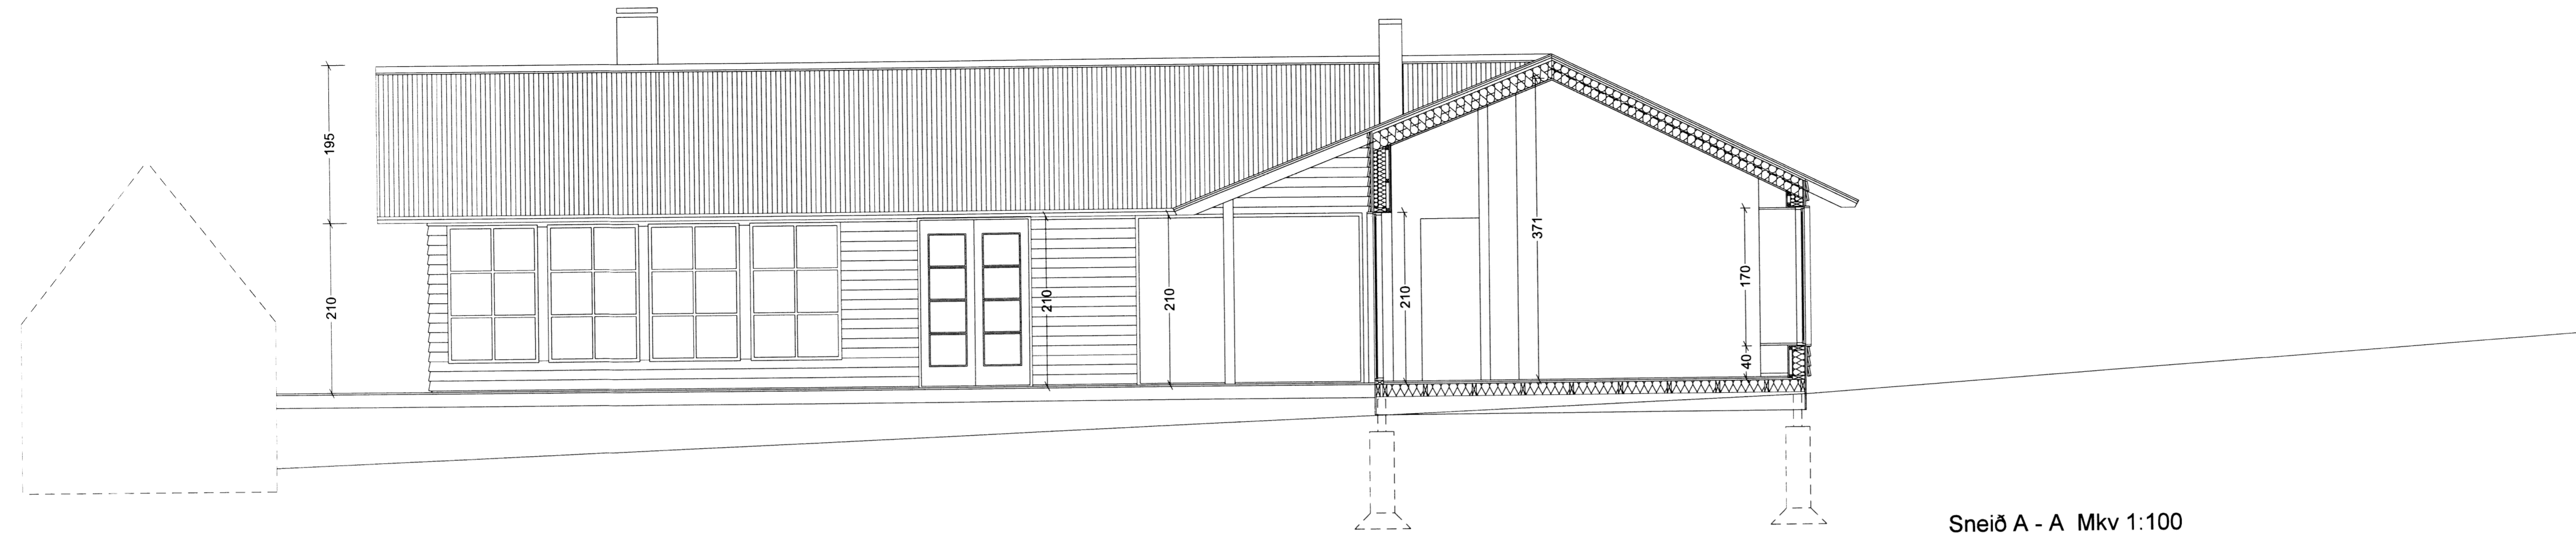

Sneið A - A Mkv 1:100

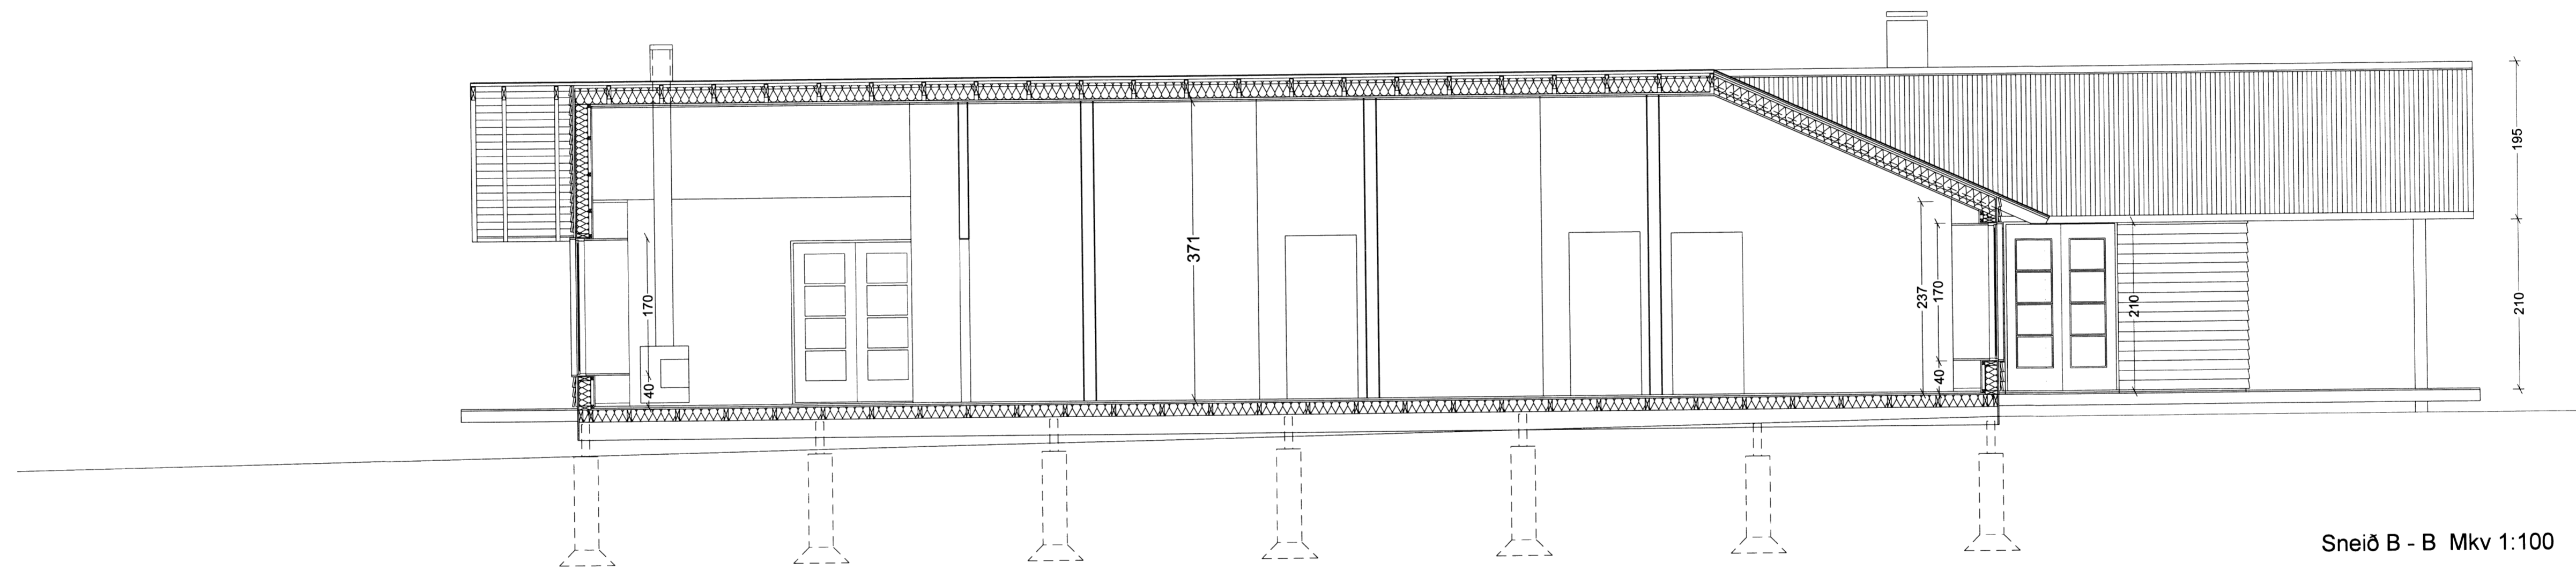

Sneið B - B Mkv 1:100

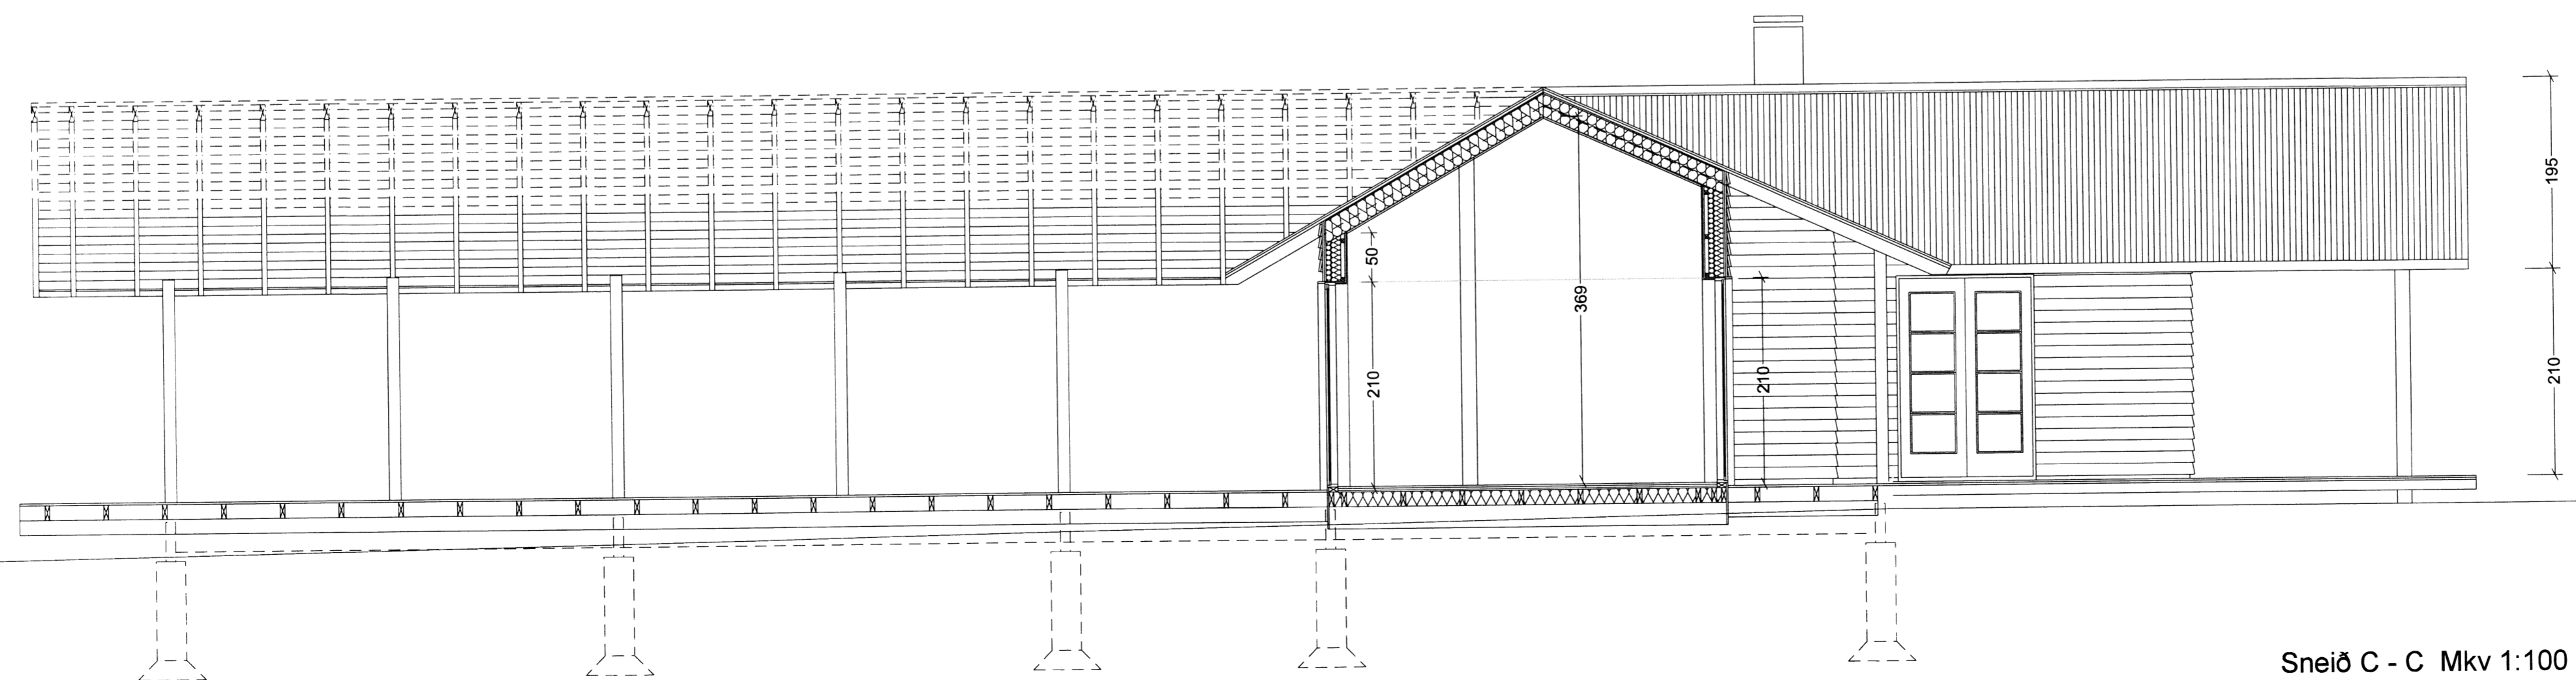

Sneið C - C Mkv 1:100

Sumarhús í landi úteyjar við Laugarvatn

Mkv: 150

Sneiðmyndir

Fastaúmer 22006645 Landnr. 168207

BYGGINGARUPPDRÁTTUR 2.04

DAGS. 05.02.2015

davíð kr. pilt arkitekt fai 101069-5249
tvíeyki ehf, skíðinganes 11, 101 reykjavík

dkpitt@simnet.is
f. 896 2490

6554.