



an

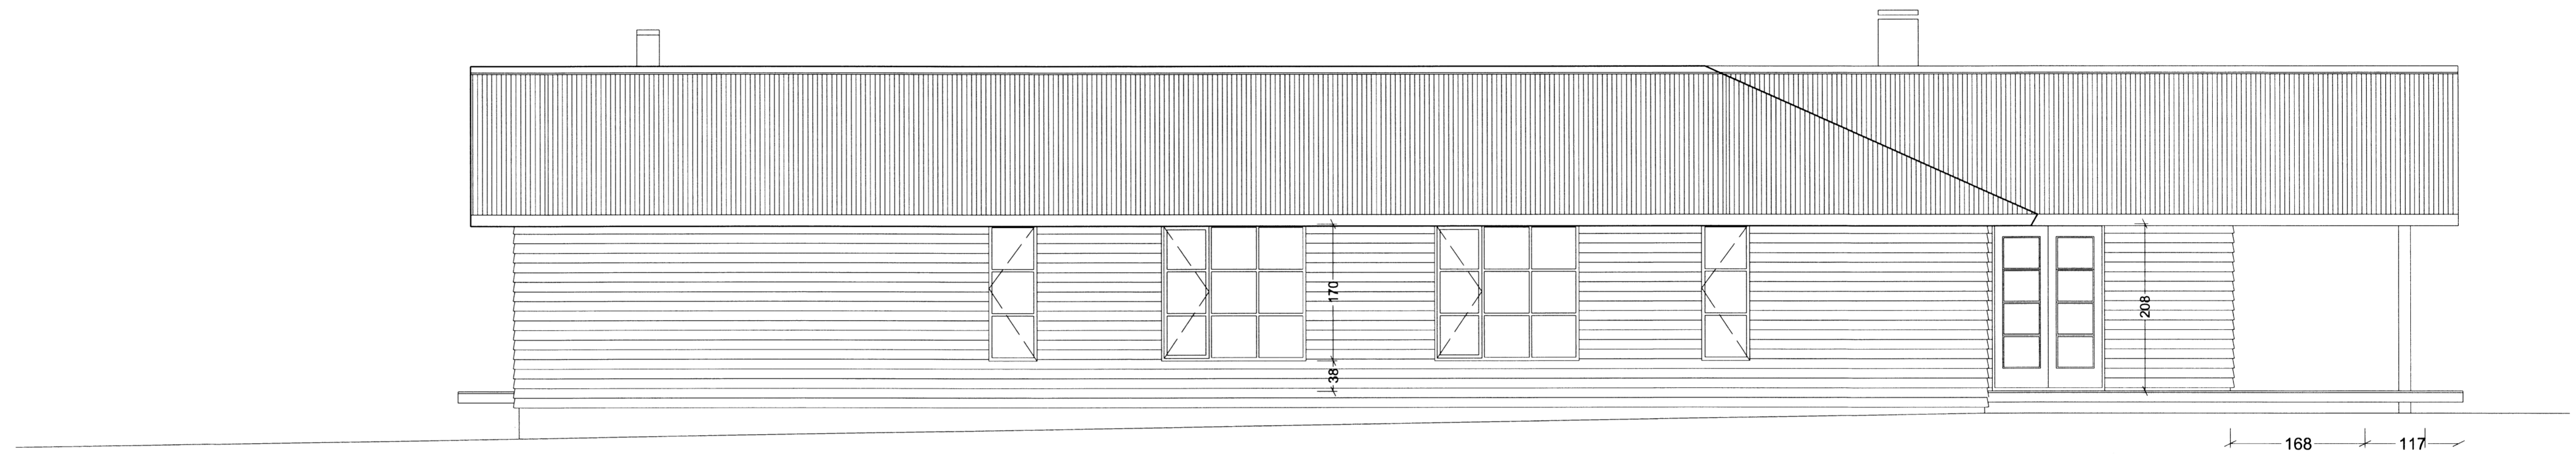

Útlit vestur Mkv 1:100

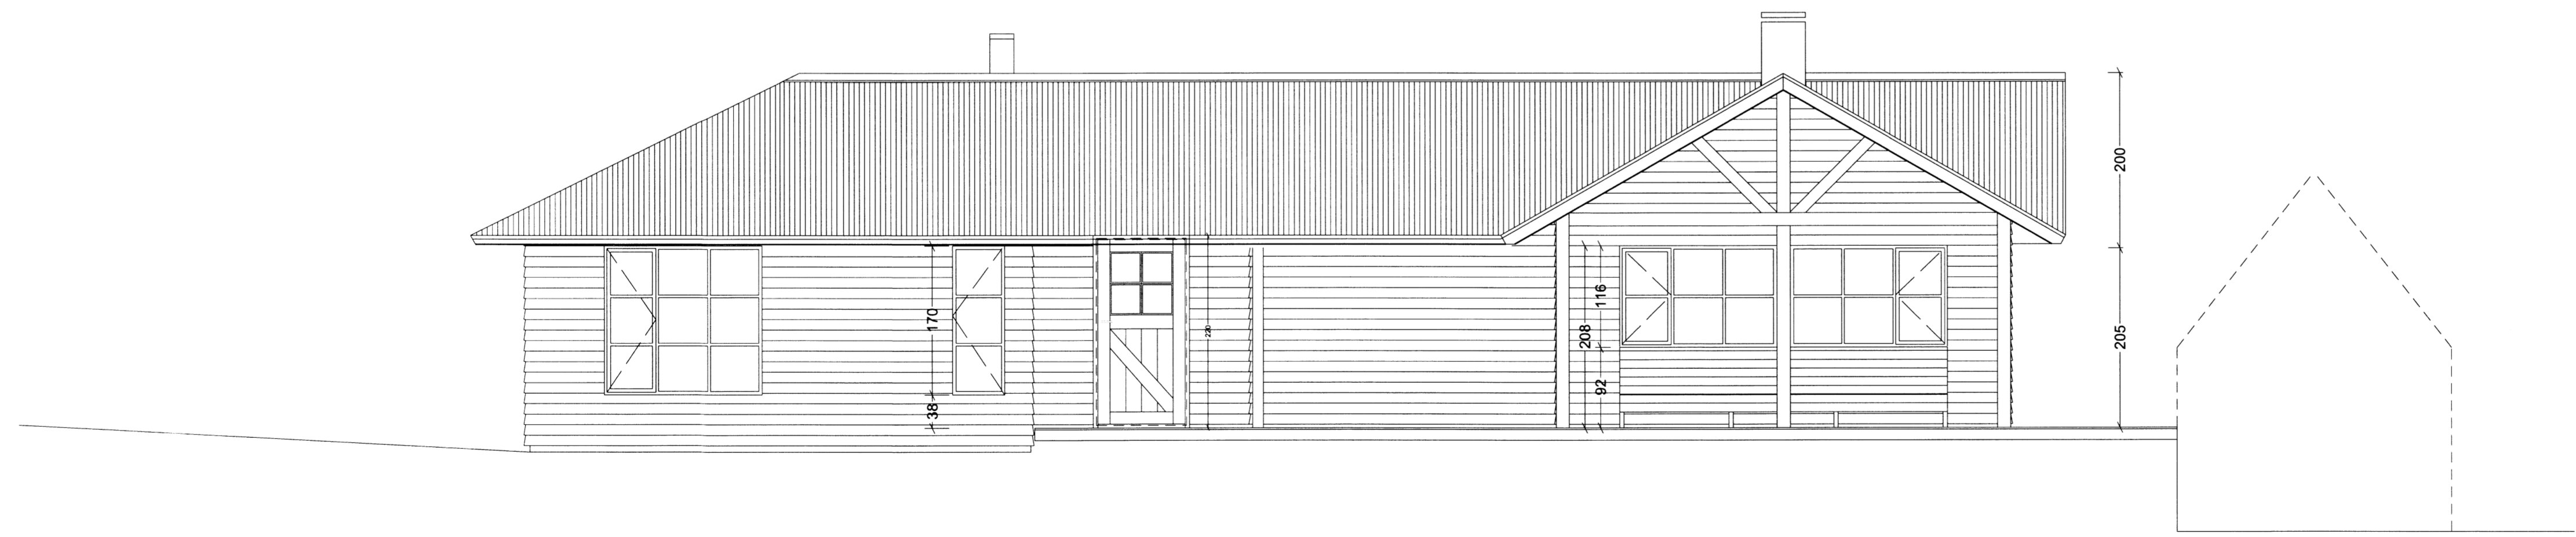

Útlit suður Mkv 1:100

Sumarhús í landi úteyjar við Laugarvatn

Mkv: 150
 Útlit
 Fastanúmer 22006645 Landnr. 168207
BYGGINGARUPPDRÁTTUR 2.02
 DAGS. 05.02.2015
 davið kr. pitt arkitekt faí 101069-5249 dkpitt@simnet.is
 tveyki ehf, skildinganes 11, 101 reykjavík f. 896 2490

655b