
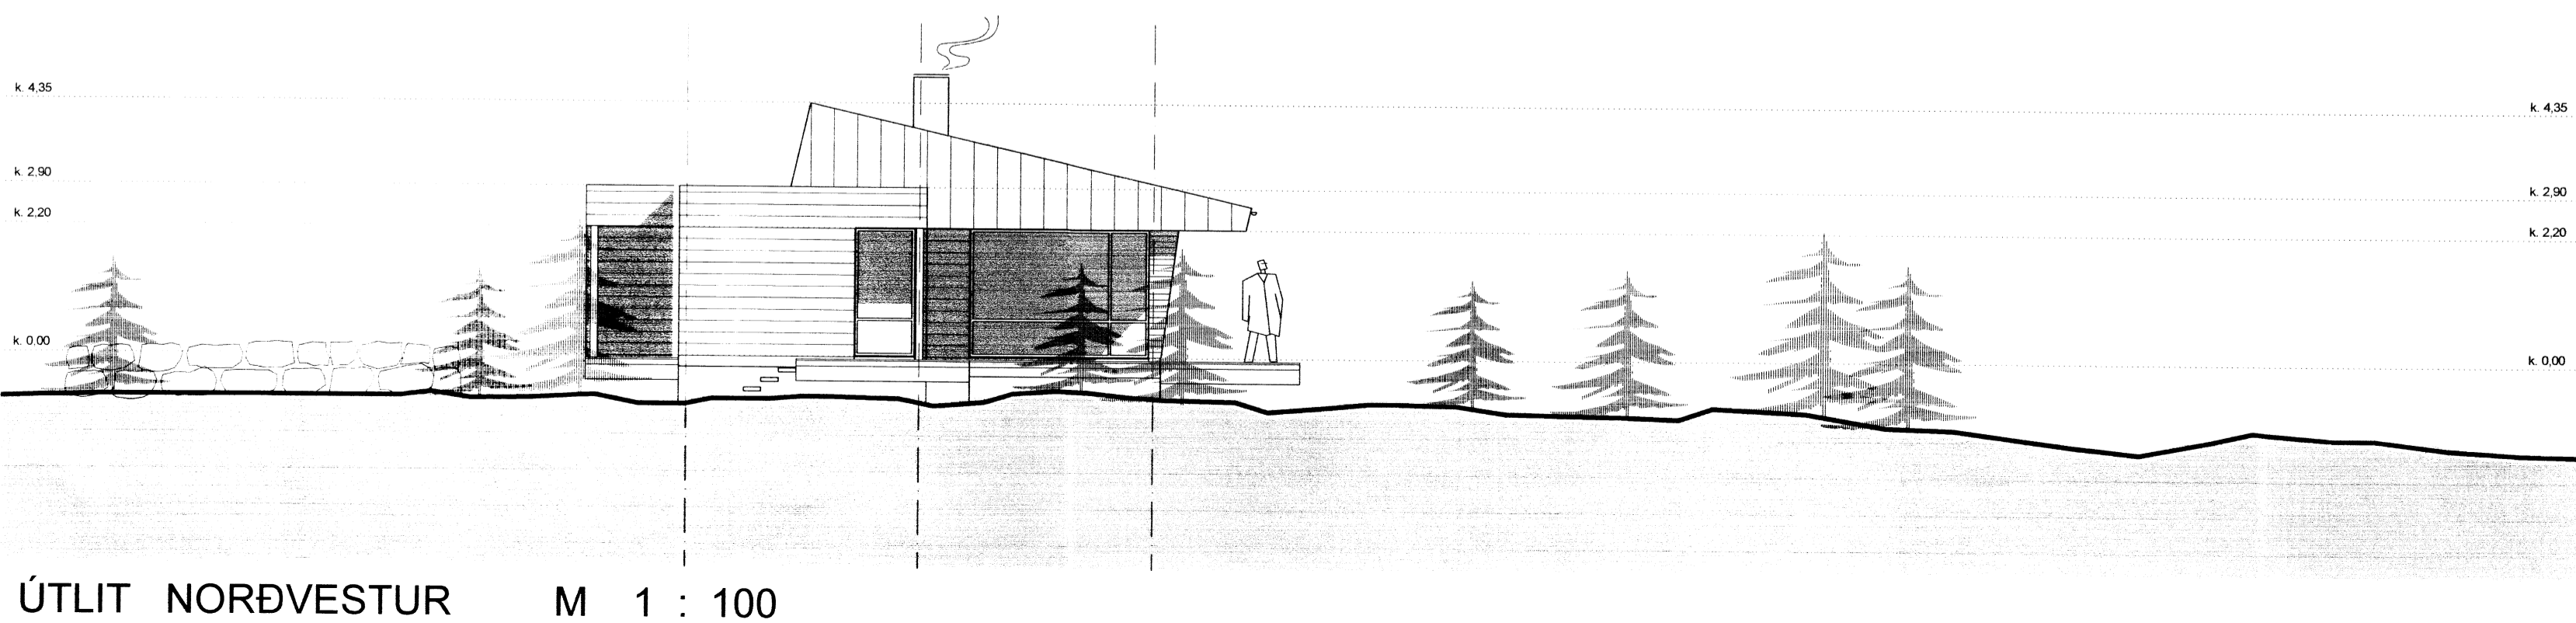
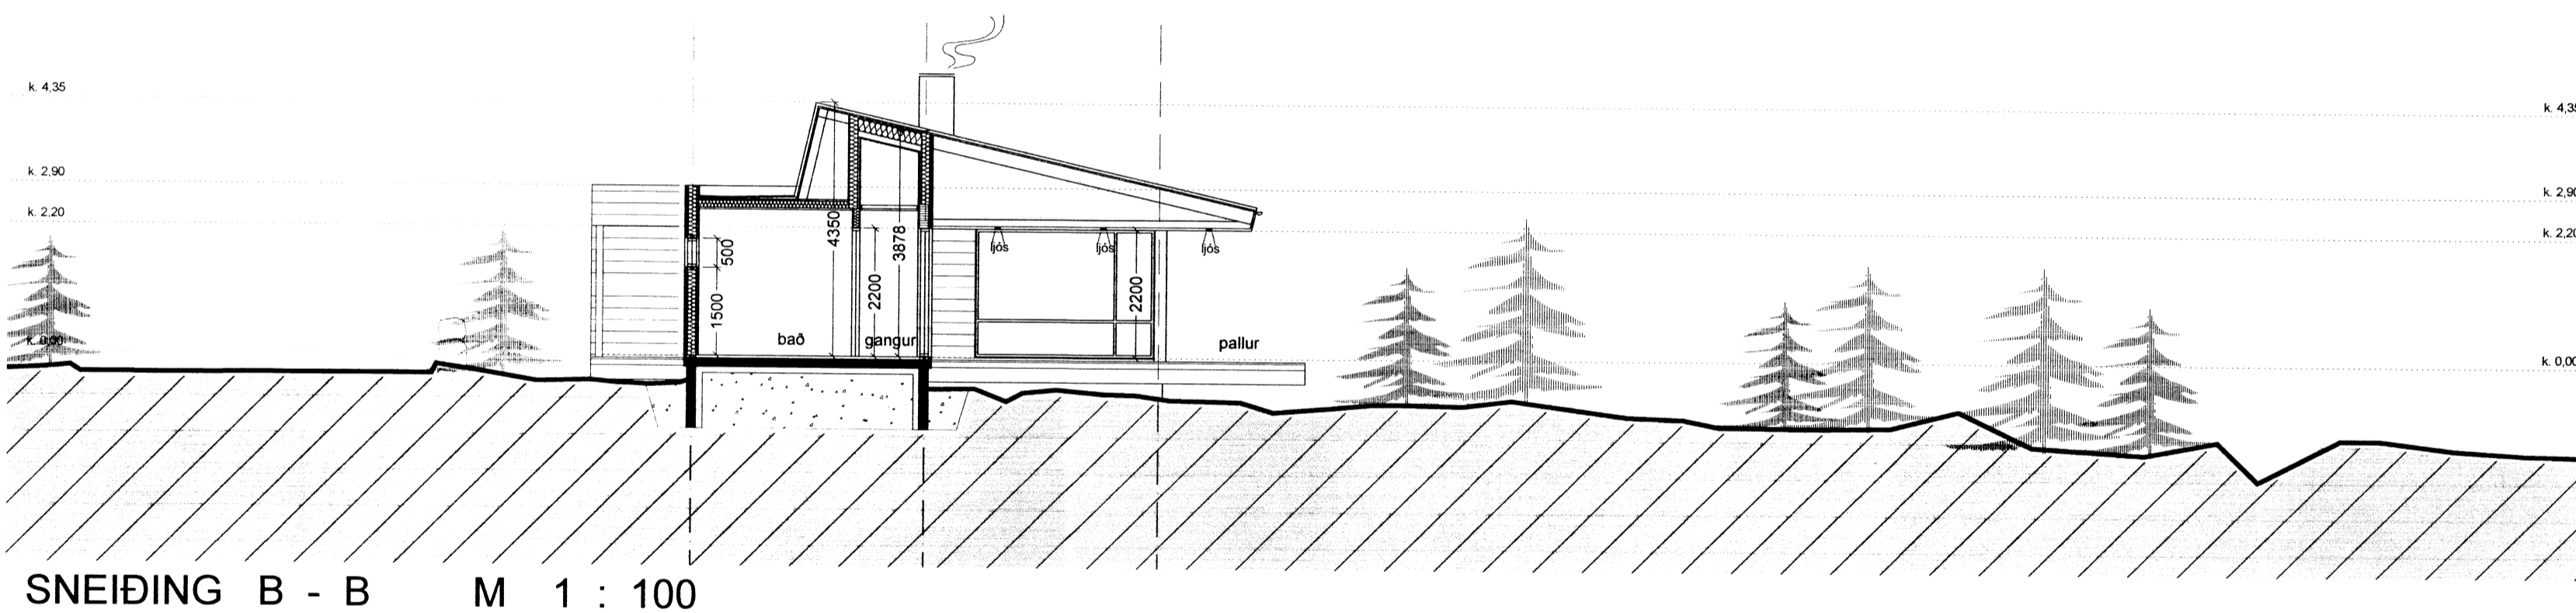


Skipulags- og byggingarfulltrúi Uppsveita bs.
Sampykkt
 28. OKT. 2015
Alvin Eyríksson
 Byggingarfulltrúi

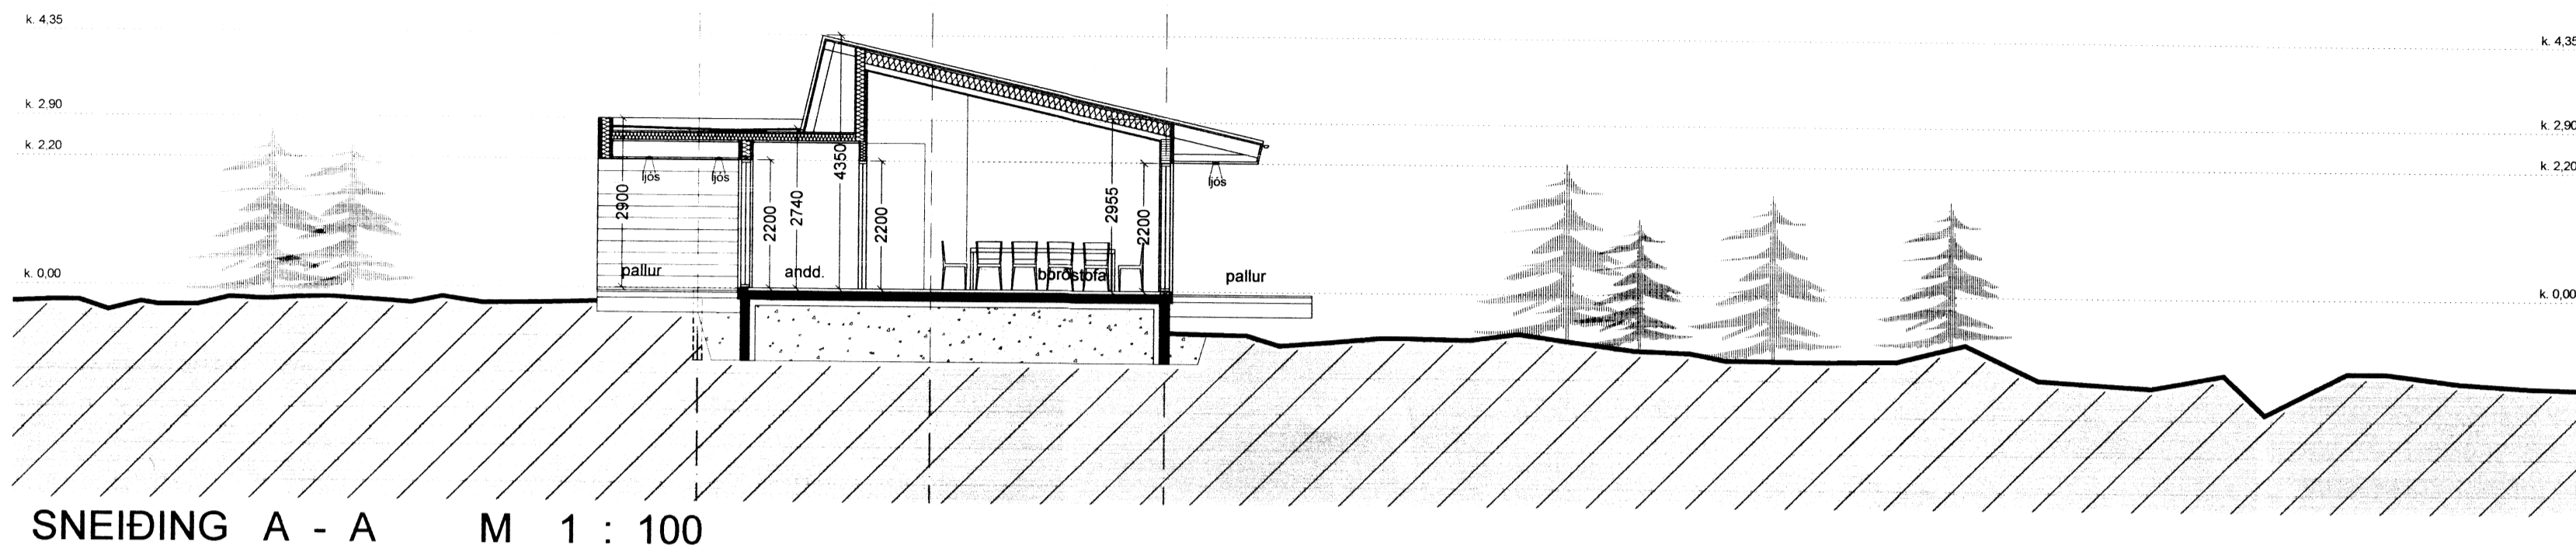

Verkheiti:	Miðengi lóð 169076
Verkhliuti:	sneiðingar og útlit
Teiknínúmer:	1.03
Mælikvarði:	1:100
Teiknað:	RA
Landnúmer:	169076
Staðgreinir:	8719-1-56000140
Verknúmer:	15038
Útgáfudagur:	25.11.15
Teiknislóð:	V11-sumarhús15038 - sumarhús við áftavatn15038 - teikn15038 - adaluppl15038 - i vinnslu
Útprintað:	26 nóvember 2015 09:47

Alvin Eyríksson
ARKÞING
 BOLHOLT 8 - 105 REYKJAVÍK
 Sími: 570 5700 - Fax: 570 5701
 arkthing@arkthing.is - www.arkthing.is

SIGURÐUR HALLGRÍMSSON, HJÓRTUR PÁLSSON, 170753-3139 080152-4429 ARKITEKT BYGG.FR.

5668