




Skipulags- og byggingarfulltrúi Úppsveita l.v.
Samþykkt
 28 OKT. 2015
Alfríður Guðmundsdóttir
 Byggingarfulltrúi

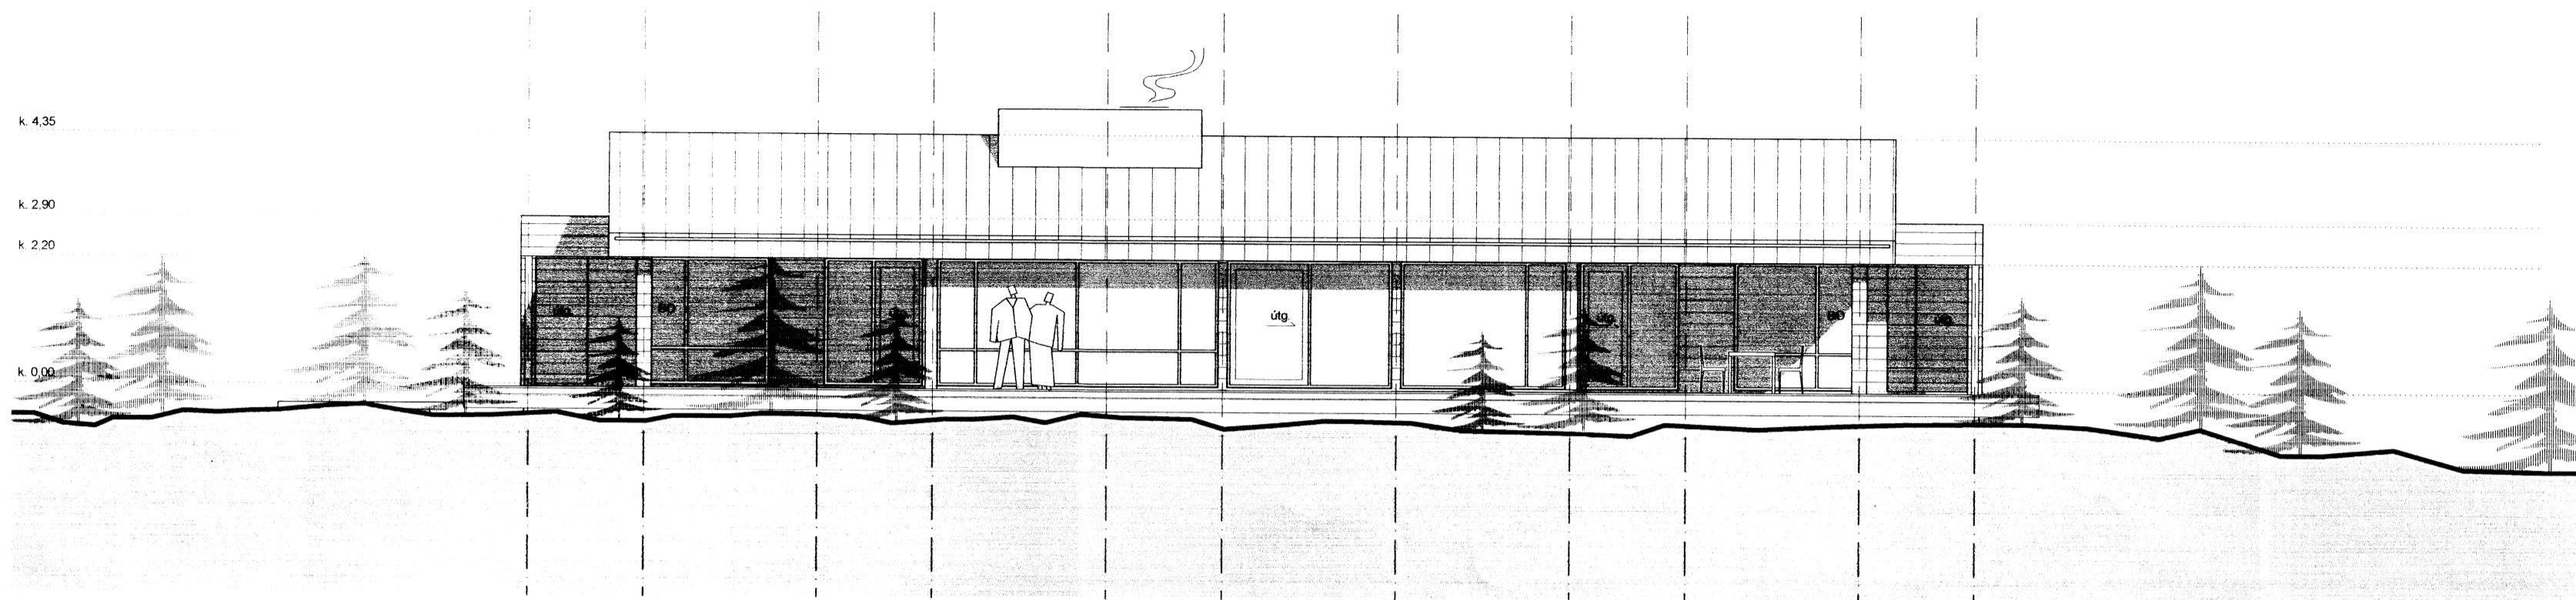

ÚTLIT SUÐVESTUR M 1 : 100

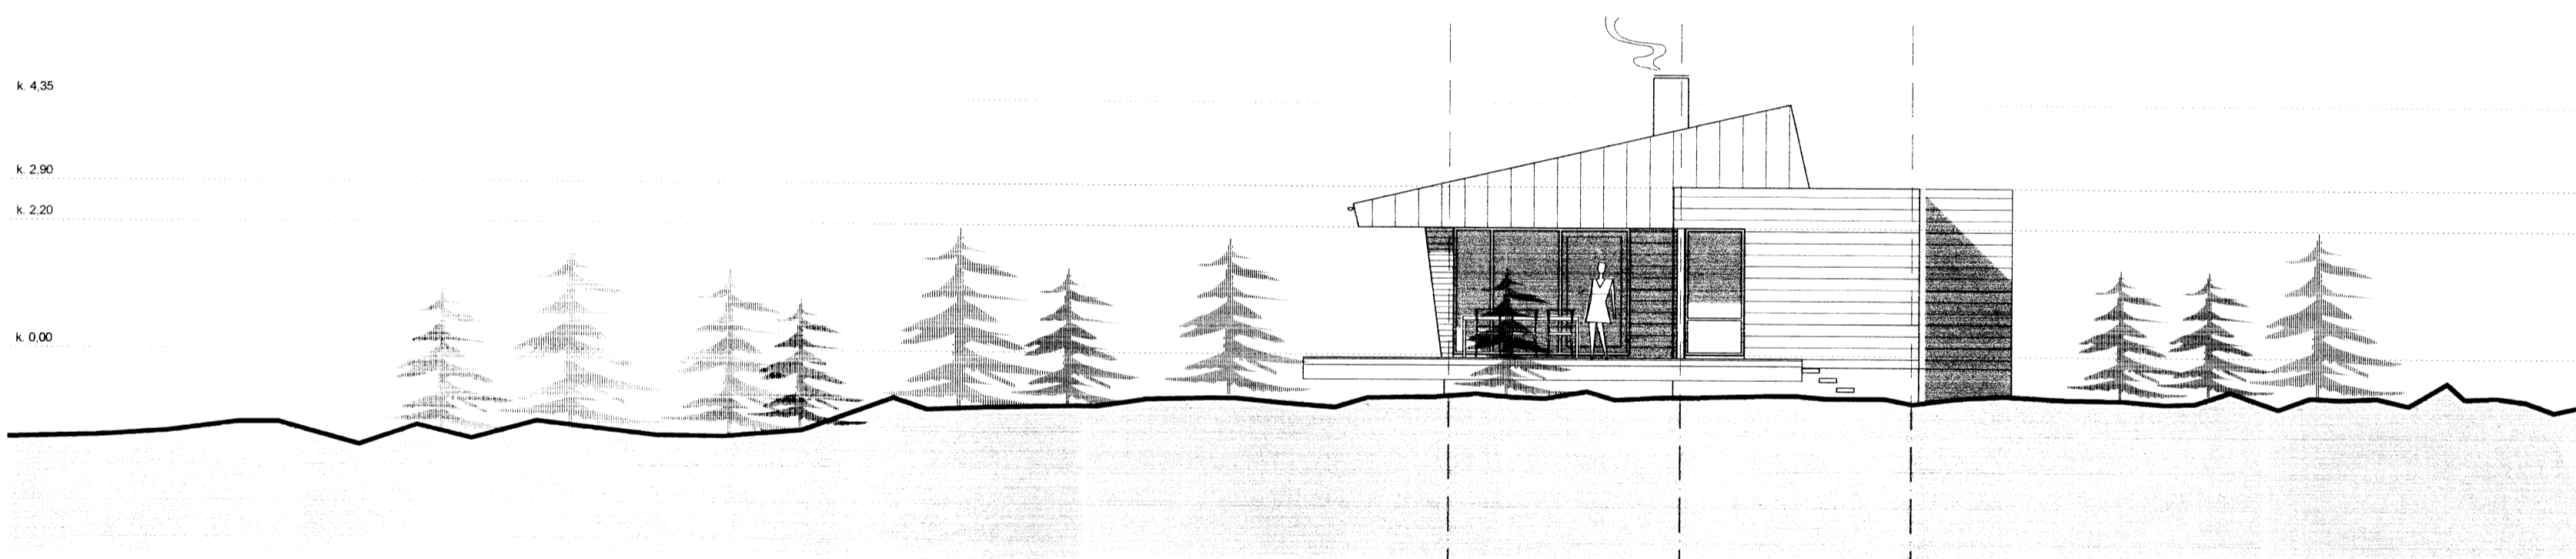

ÚTLIT SUÐAUSTUR M 1 : 100

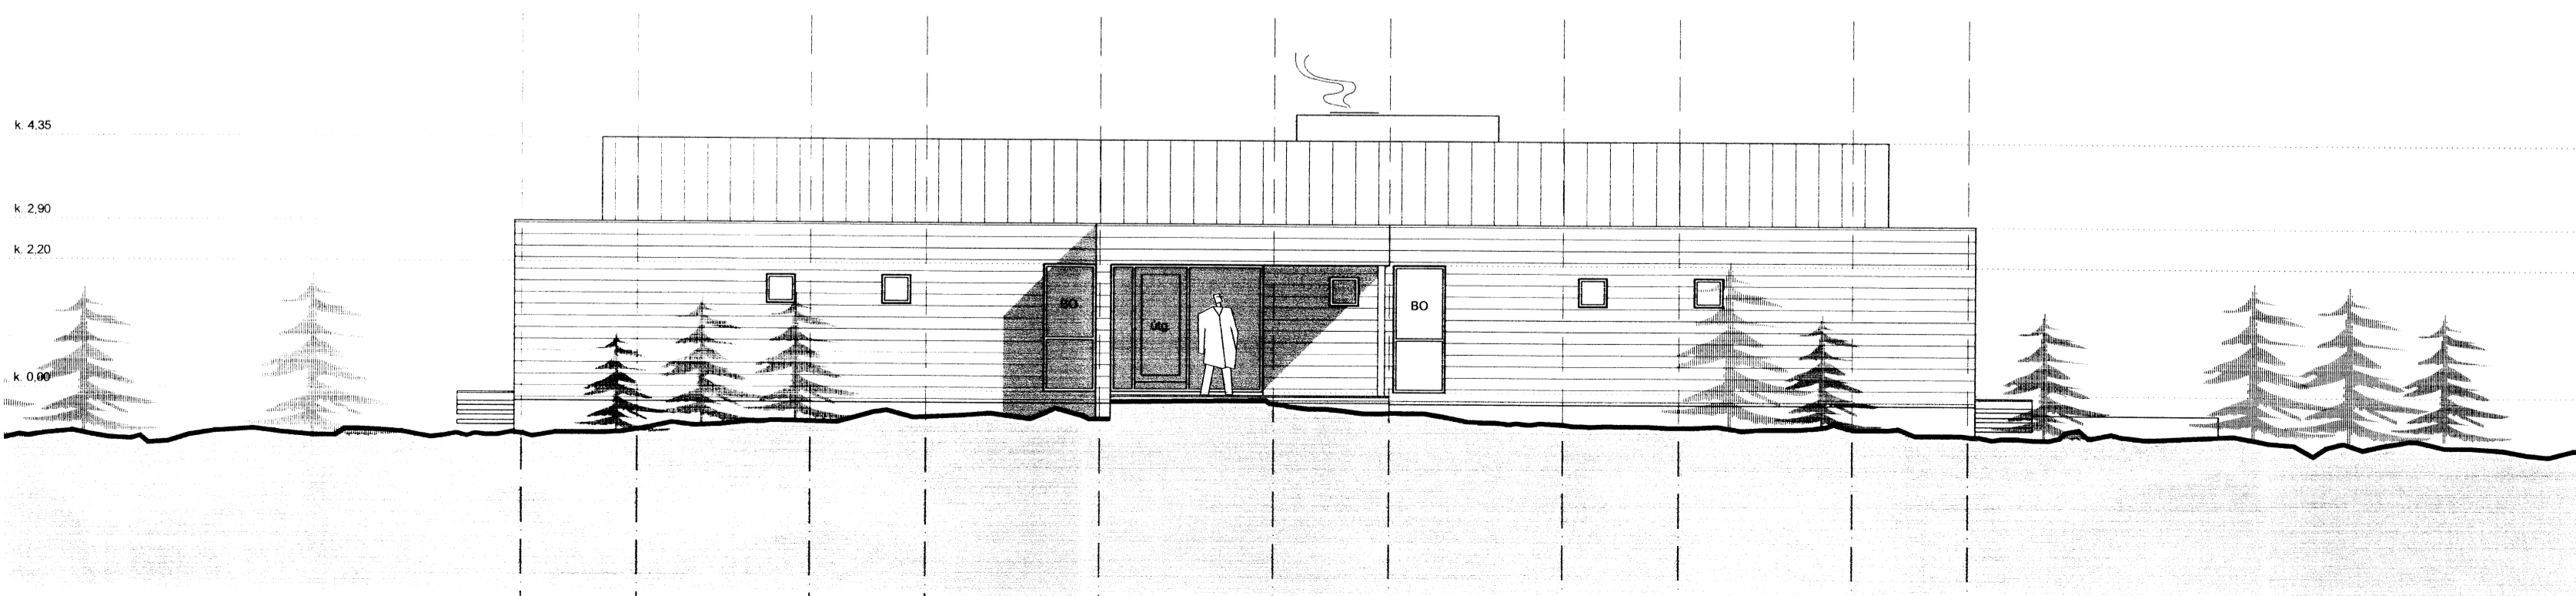

ÚTLIT NORÐAUSTUR M 1 : 100

Verkefni:	Miðengi lóð 169076
Verkluti:	útlit
Teiknínúmer:	1.04
Mælikvarði:	1:100
Teiknað:	RA
Landnúmer:	169076
Staðgreinir:	8719-1-56000140
Verknúmer:	15038
Útgáfudagur:	25.11.15
Teiknislóð:	v:11-sumarhús115038 - sumarhús við álfavatn115038 - teikn115038 - adalupp115038 - i vinnslu
Útprintað:	26 nóvember 2015 09:45

ARKÞING

BOLHOLT 8 - 105 REYKJAVÍK
 Sími: 570 5700 - Fax: 570 5701
 arkthing@arkthing.is - www.arkthing.is

SIGURÐUR HALLGRÍMSSON,
 HJÓRTUR PÁLSSON,

170753-3139 ARKITEKT
 080152-4429 BYGG.FR.

6569.