



Skipulags- og byggingarfulltrúi  
Uppsveita bs.  
27. nóv. 2015  
**MÓTTEKIÐ**

# Aðaltafla

## Mælakassi

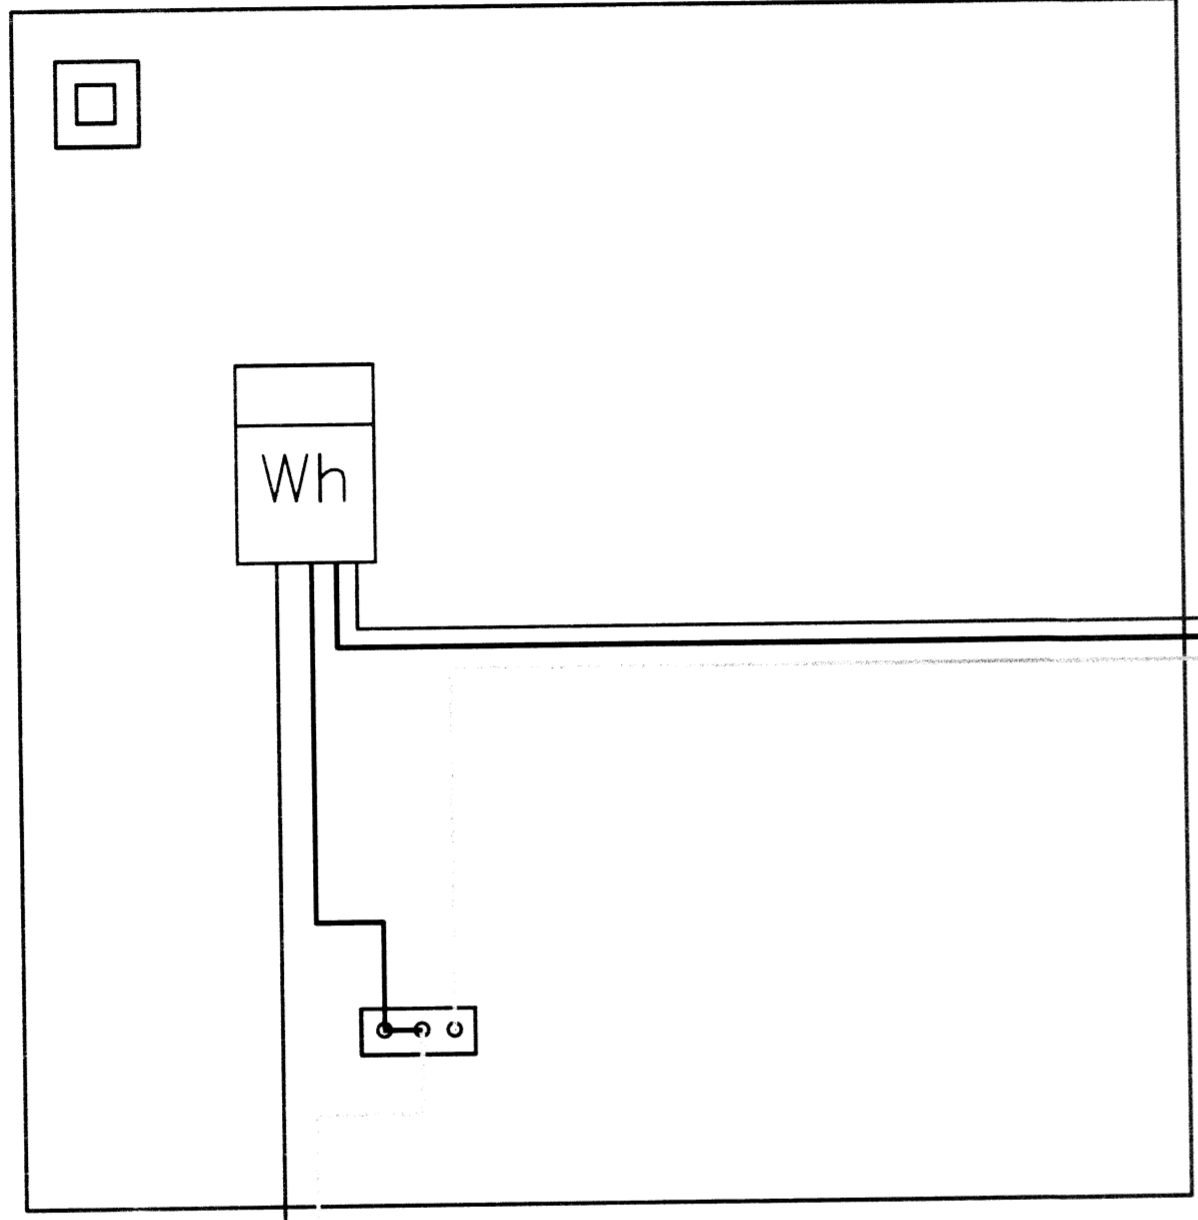

Heimtaug  
3/N~400/230V

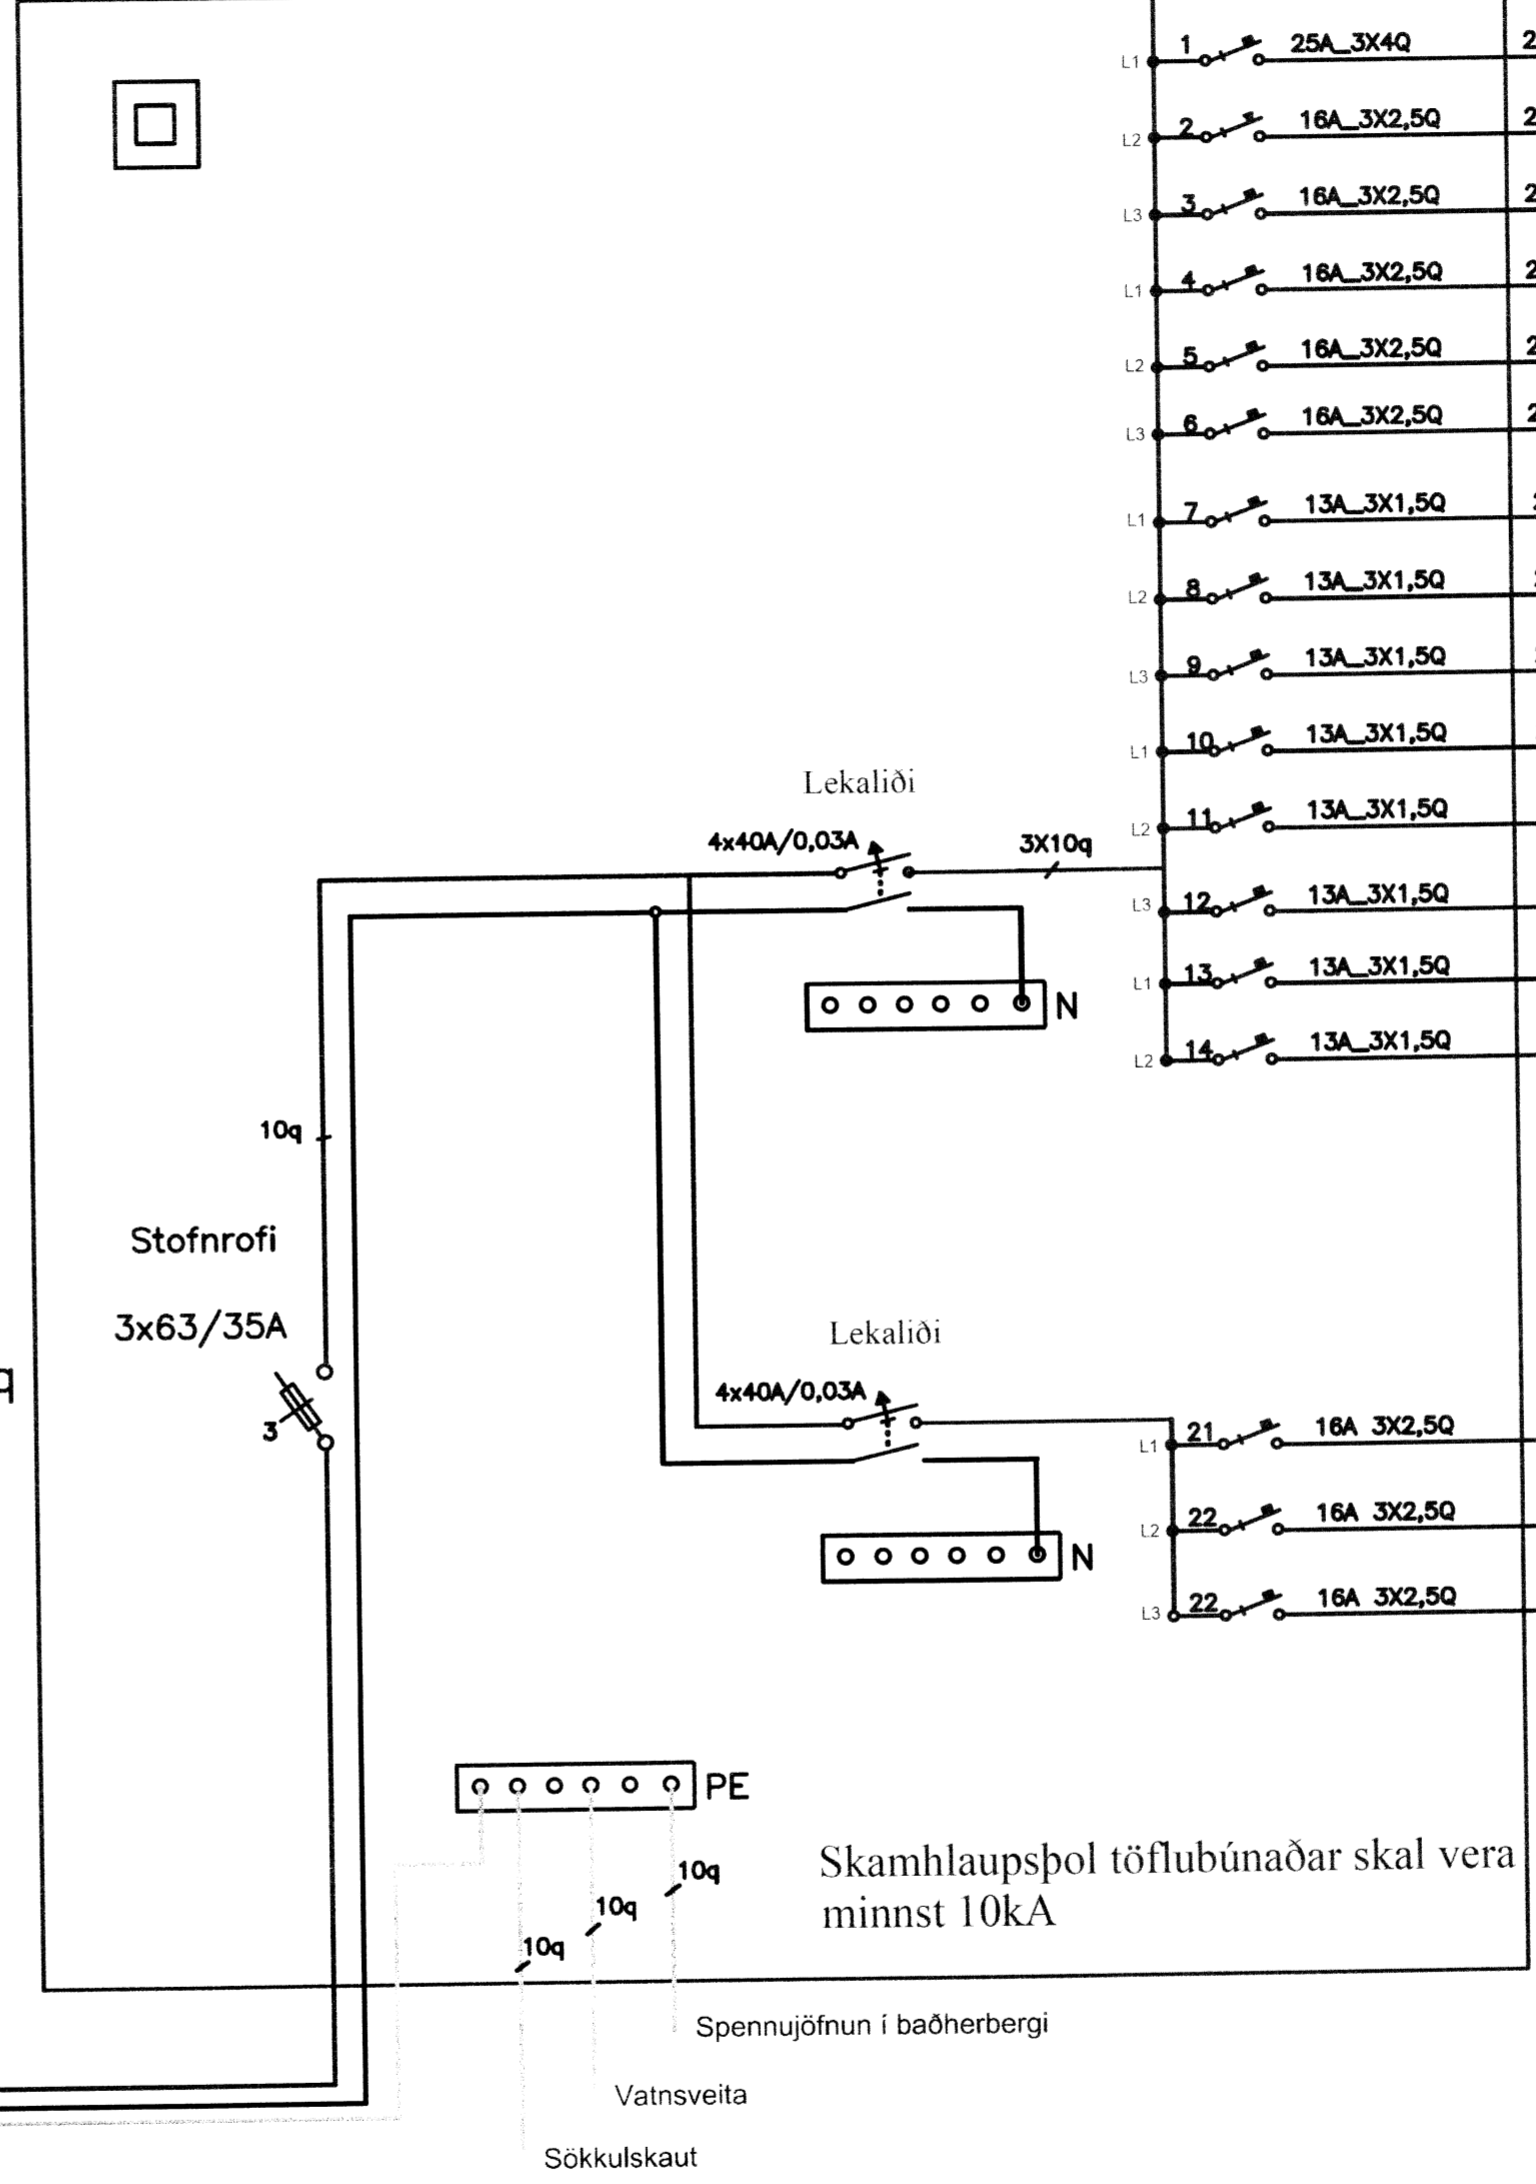

L1	1	25A_3X4Q	20MM ITTO	Helluborð
L2	2	16A_3X2,5Q	20MM ITTO	Bakaraofn
L3	3	16A_3X2,5Q	20MM ITTO	Uppþvottavél
L1	4	16A_3X2,5Q	20MM ITTO	Örbylgjuofn
L2	5	16A_3X2,5Q	20MM ITTO	Þvottavél
L3	6	16A_3X2,5Q	20MM ITTO	Þurrkari
L1	7	13A_3X1,5Q	20MM ITTO	Inntak
L2	8	13A_3X1,5Q	20MM ITTO	Hjón1, bað1 og ges
L3	9	13A_3X1,5Q	20MM ITTO	Gangur, anddyri og
L1	10	13A_3X1,5Q	20MM ITTO	Gestah.2, bað 2, hj
L2	11	13A_3X1,5Q	20MM ITTO	Stofa og eldhús
L3	12	13A_3X1,5Q	16MM ITTO	Auka
L1	13	13A_3X1,5Q	16MM ITTO	Auka
L2	14	13A_3X1,5Q	16MM ITTO	Auka
L1	21	16A_3X2,5Q	16-20MM ITTO	Útiljós og sólúr
L2	22	16A_3X2,5Q	16-20MM ITTO	Útitenglar
L3	22	16A_3X2,5Q	16-20MM ITTO	Auka

PE

Skamhlaupsþol töflubúnaðar skal vera minnst 10kA

Spennujöfnun í baðherbergi

Vatnsveita

Sökkulskaut

Rafmagnstafla

Sumarhús

UNNIÐ AF: Brynjar Örn Þorleifsson

TEB.N: 30-X4 AF-X
MKV: 150
ÞANNAÐ
TEB.N: Brynjar Örn Þorleifsson
Reykjavík 2015