


Skípulags- og byggingarfulltrúi
Uppsveita bs.
27. nóv. 2015
MÓTTEKIÐ

Almennar skýringar

Pípur skulu vera plastpípur eða barkar af viðurkenndri gerð og almennt vera 20mm í stofnlögnum nema annað standi í teikningum. Allar hæðir eru í sentimetrum. Dósir skulu vera hringlóttar rofadósir og vera staðsettar í 20cm hæð frá gólfi fyrir tengla og 110cm hæð fyrir rofa nema annað sé tekið fram á teikningu. Ath að öll gefin hæðarmál eru miðuð út frá fullfrágengnu gólfi og í miðja dós. Málstraumur tengla skal vera ekki lægri en 16A og rofa 10A. Skamhlaupsþol töflubúnaðar skal vera að minnsta kosti 10kA. Allar lagnir skulu uppfylla skilyrði og reglur sem eftirfarandi reglur kveða á um: reglugerðar um raforkuvirki, reglur Símans, tæknilega tengiskilmála rafveitna og byggingarreglugerð.

Binda skal saman tvö neðstu 12mm sökkuljárn hússins samkvæmt raflagnauppdráttum og tengja inn á PEN skinnu í aðaltöflu með 10-16q jarðvír. Einnig skal jarðbinda vatnsinntök við PEN skinnu með 10-25q jarðvír. Ef vatnslagnir og (eða) skólplagnir eru lagðar í járni skal einnig jarðbinda baðkór og sturtur með 6q jarðvír PE skinnu í töflu. Ídráttarvír skal vera 1,5q nema annað sé tekið fram í teikningum.

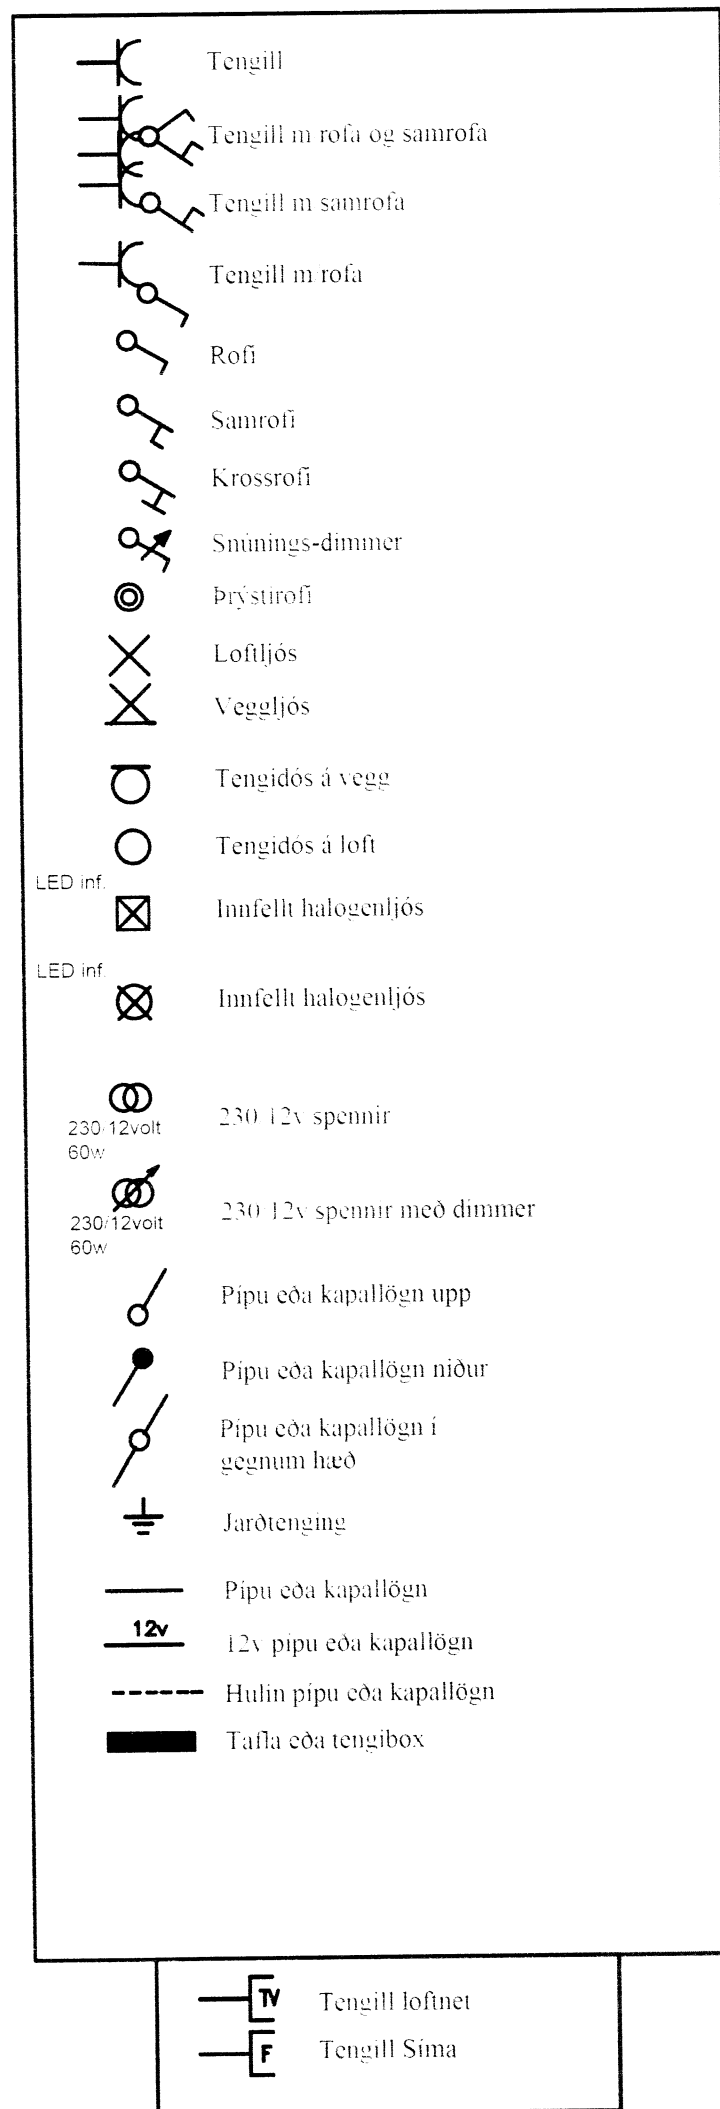

Skýringar	Sumarhús	TEKNI. NO. N4 AF X
		MKV. 1:50
		HANSAD
		TEKNI. Brynjar Örn Þorleifsson
	UNNIÐ AF: Brynjar Örn Þorleifsson	Reykjavík 2015

6572