
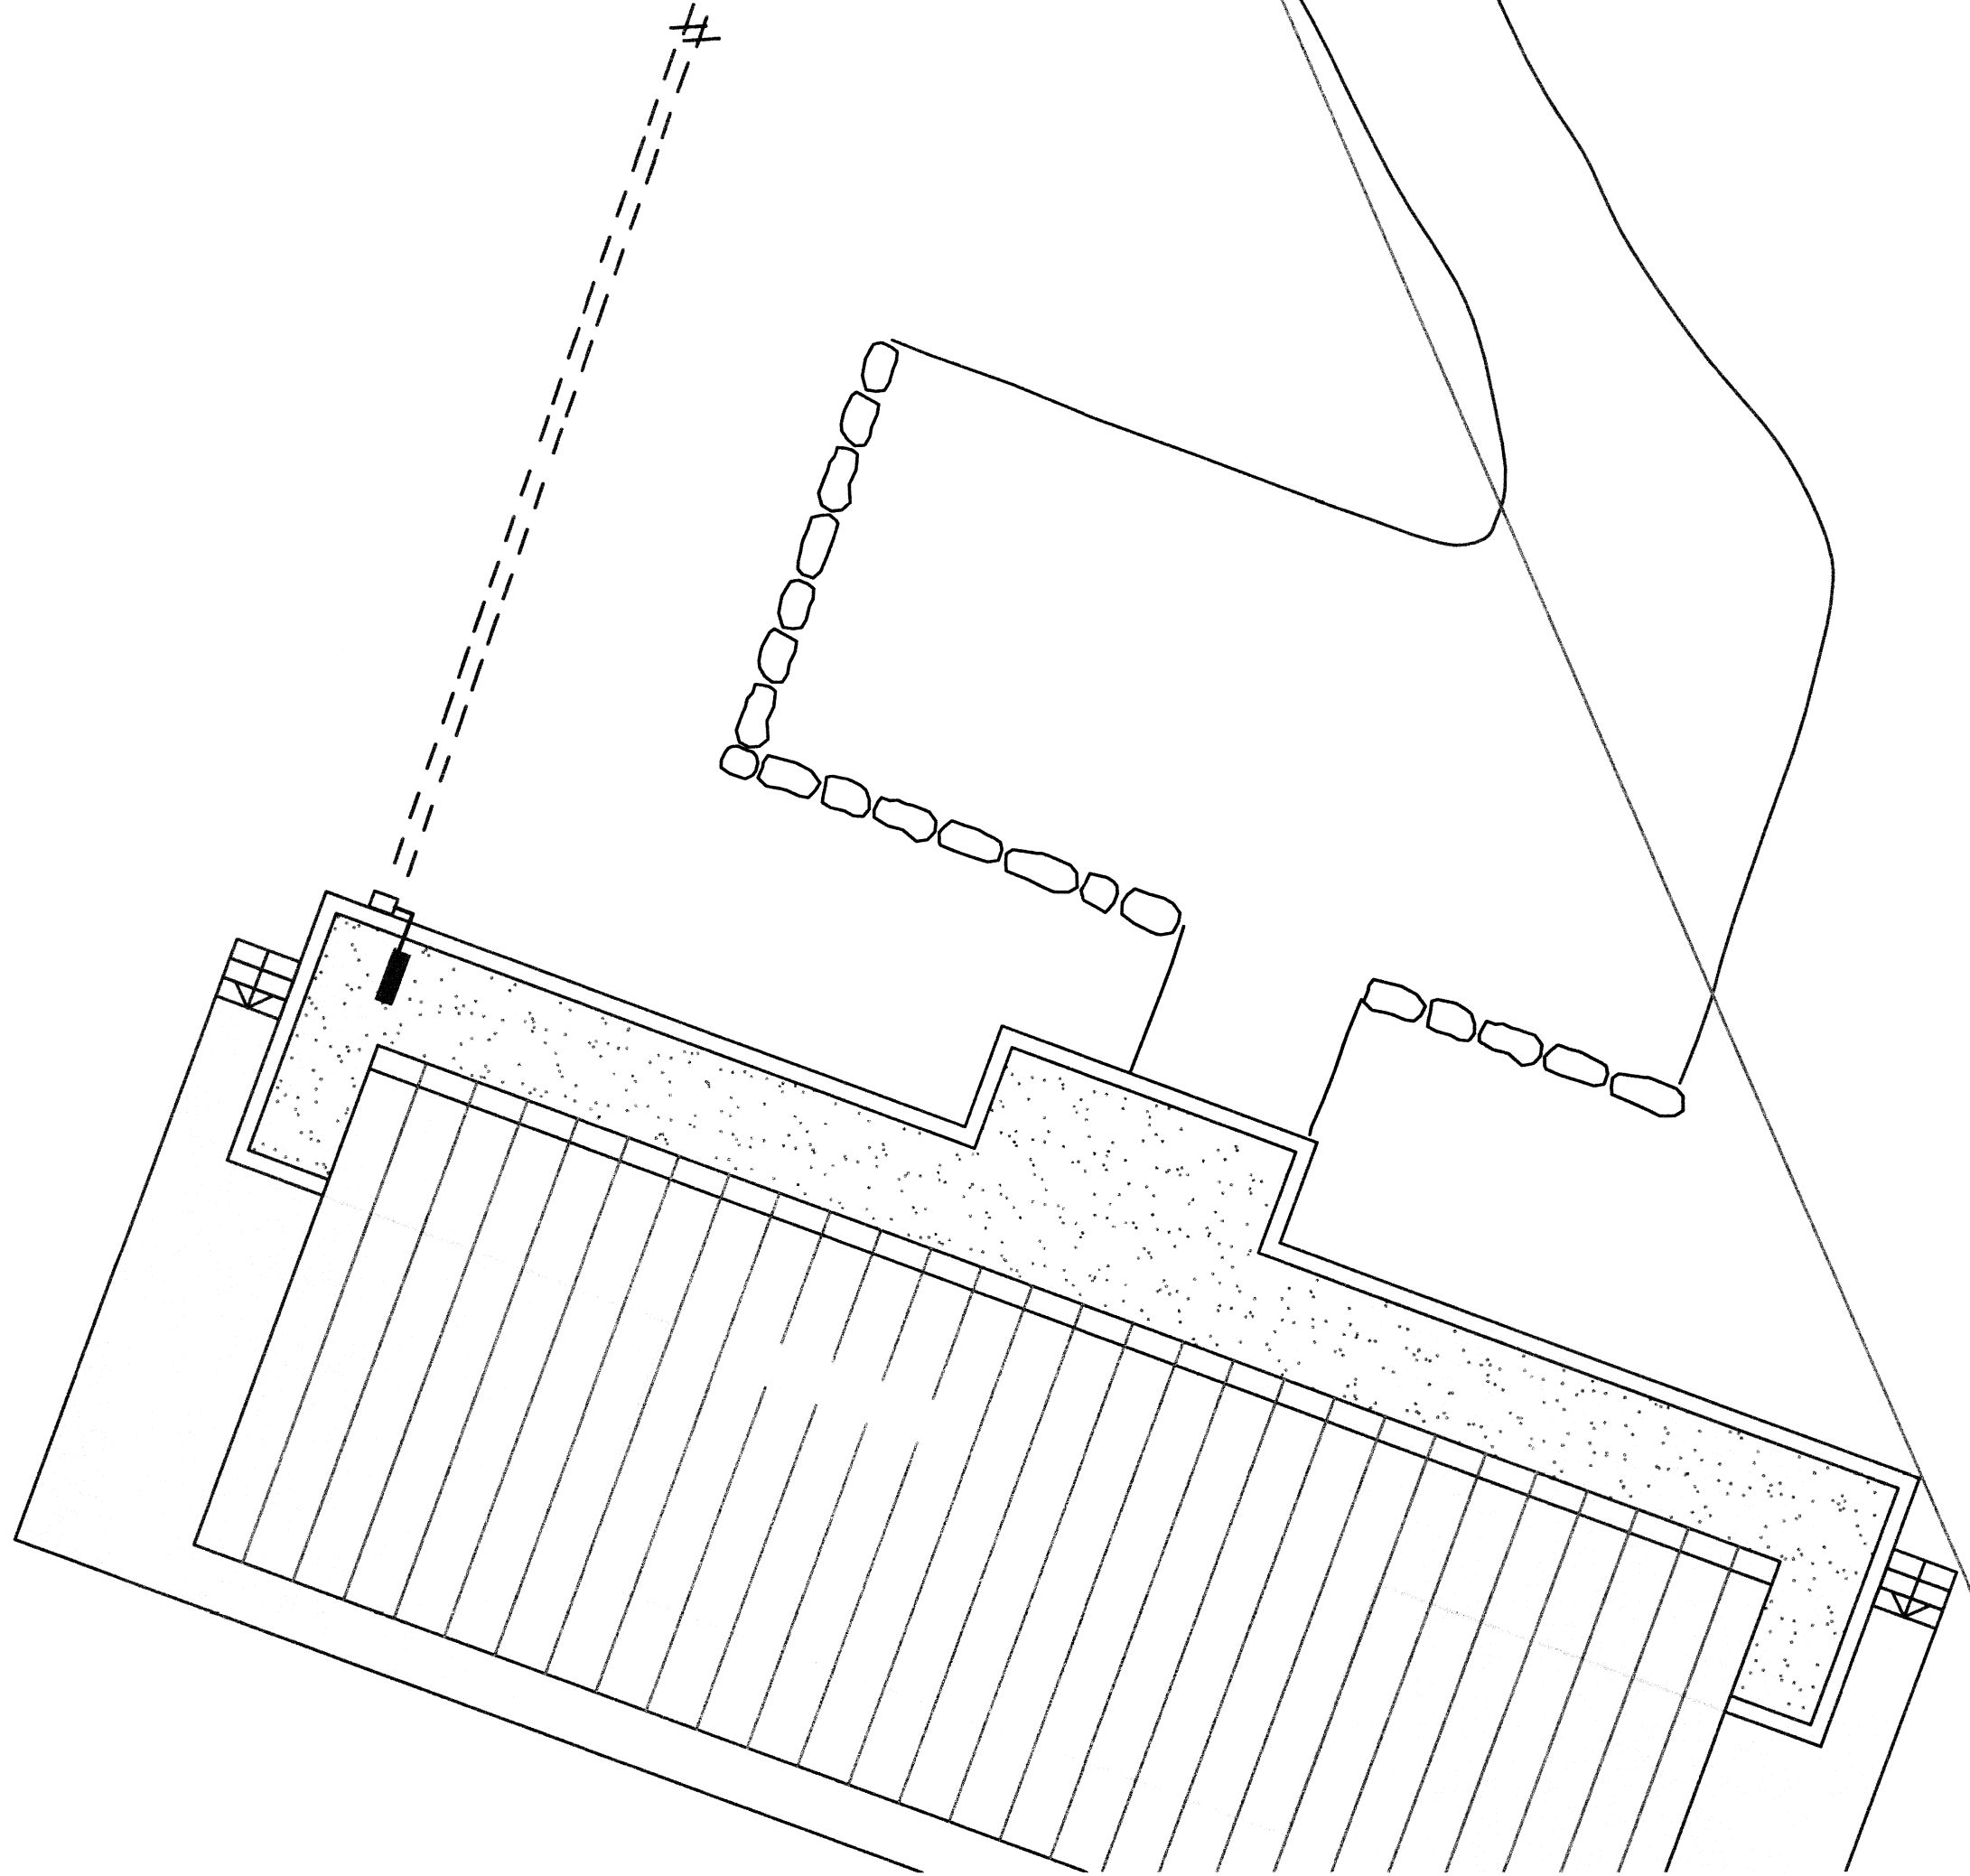


1 2 3 4 5 6 7 8

A
B
C
D
E
F

Skipulags- og byggingarfulltrúi
Uppsveita bs.
27. nóv. 2015
MÓTTEKIÐ

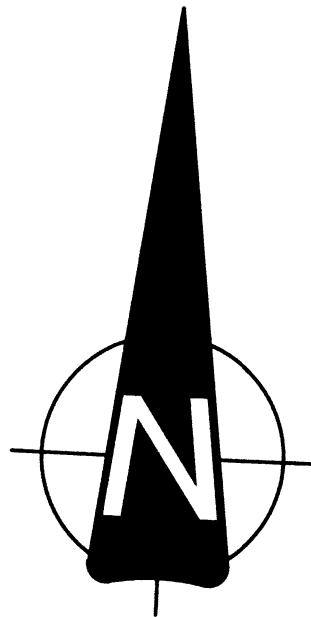

Heimtaug rafmagns	Sumarhús <i>Mótt. 27.11.2015</i>	TEKNI. NÚM. AF. X
		MBV. 1:50
		HANNAÐ
		TEKNI. Brynjar Órn Þorleifsson
	UNNIÐ AF: Brynjar Órn Þorleifsson	Reykjavík 2015