BURÐARVIRKI: Grunnmynd þaks 1:50

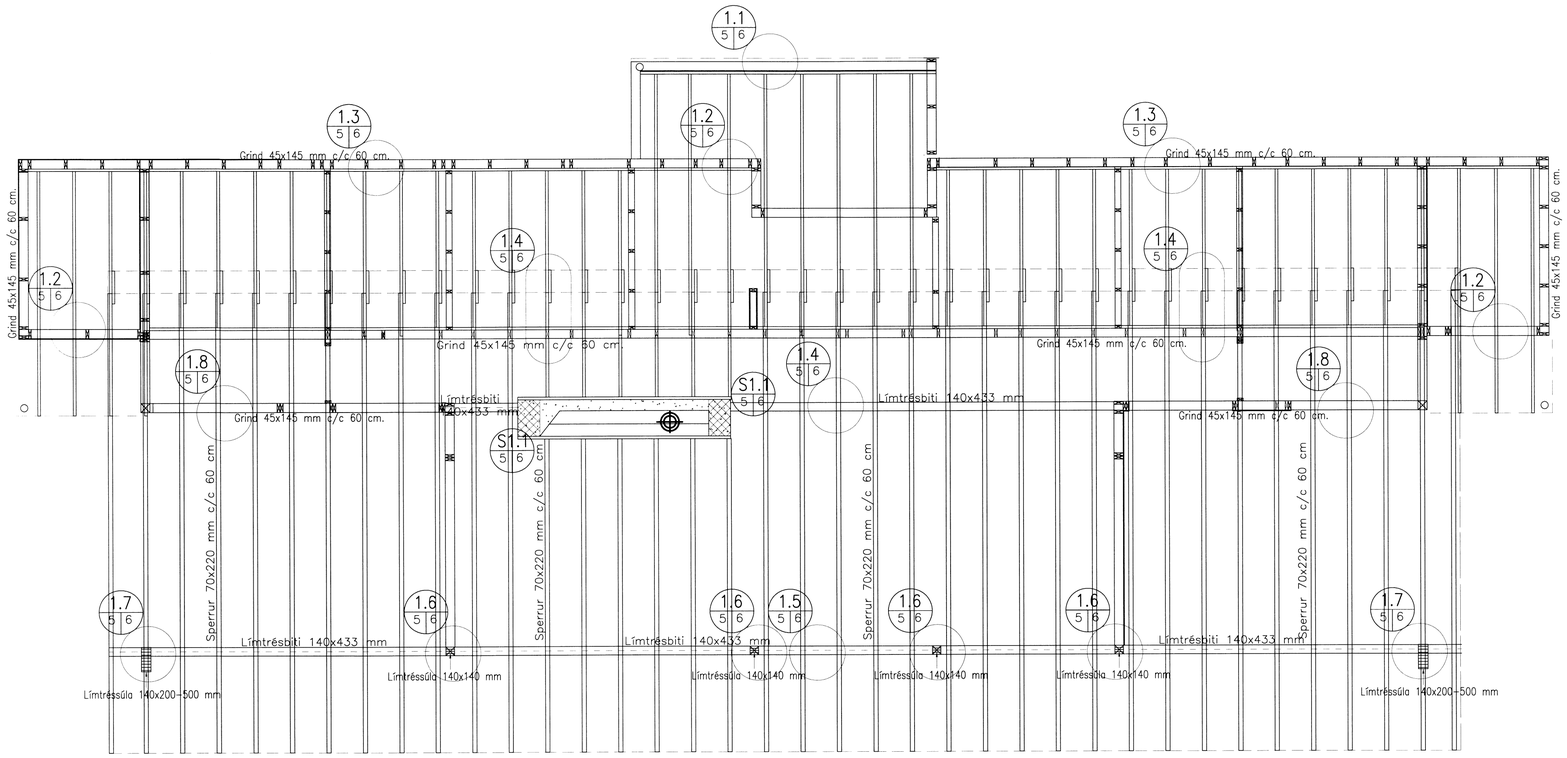

Breytingar:

–

TÓV

TEIKNISTOFAN ÓÐINSTORGI,
VERKFRÆÐISTOFA ehf.

Óðinsgötu 7
101 Reykjavík
Netfang: gusti@to.is
Sími: 510 2210

Verkefni: MIÐENGI, ÁLFTAVATNI, SUMARHÚS

Heiti: BURÐARVIRKI: Grunnmynd þaks.

Hönnun:	VÍFILL ÓDDSSON kt. 101237-3629	VERKFRÆÐINGUR FVFÍ – FRV
	GÚSTAF VÍFILSSON kt. 231163-5069	VERKFRÆÐINGUR FVFÍ
	KRISTJÁN S. GUÐMUNDSSON kt. 070254-5819	VERKFRÆÐINGUR FVFÍ

Áritun aðalhönnuðar:

M. 1:50

R. G.V.

T. G.V./I.V.

Dags. Nóv. 2015.

Nr. 1593-1-5.

6580