


VATNSLAGNIR: Rúmmynd 1:50

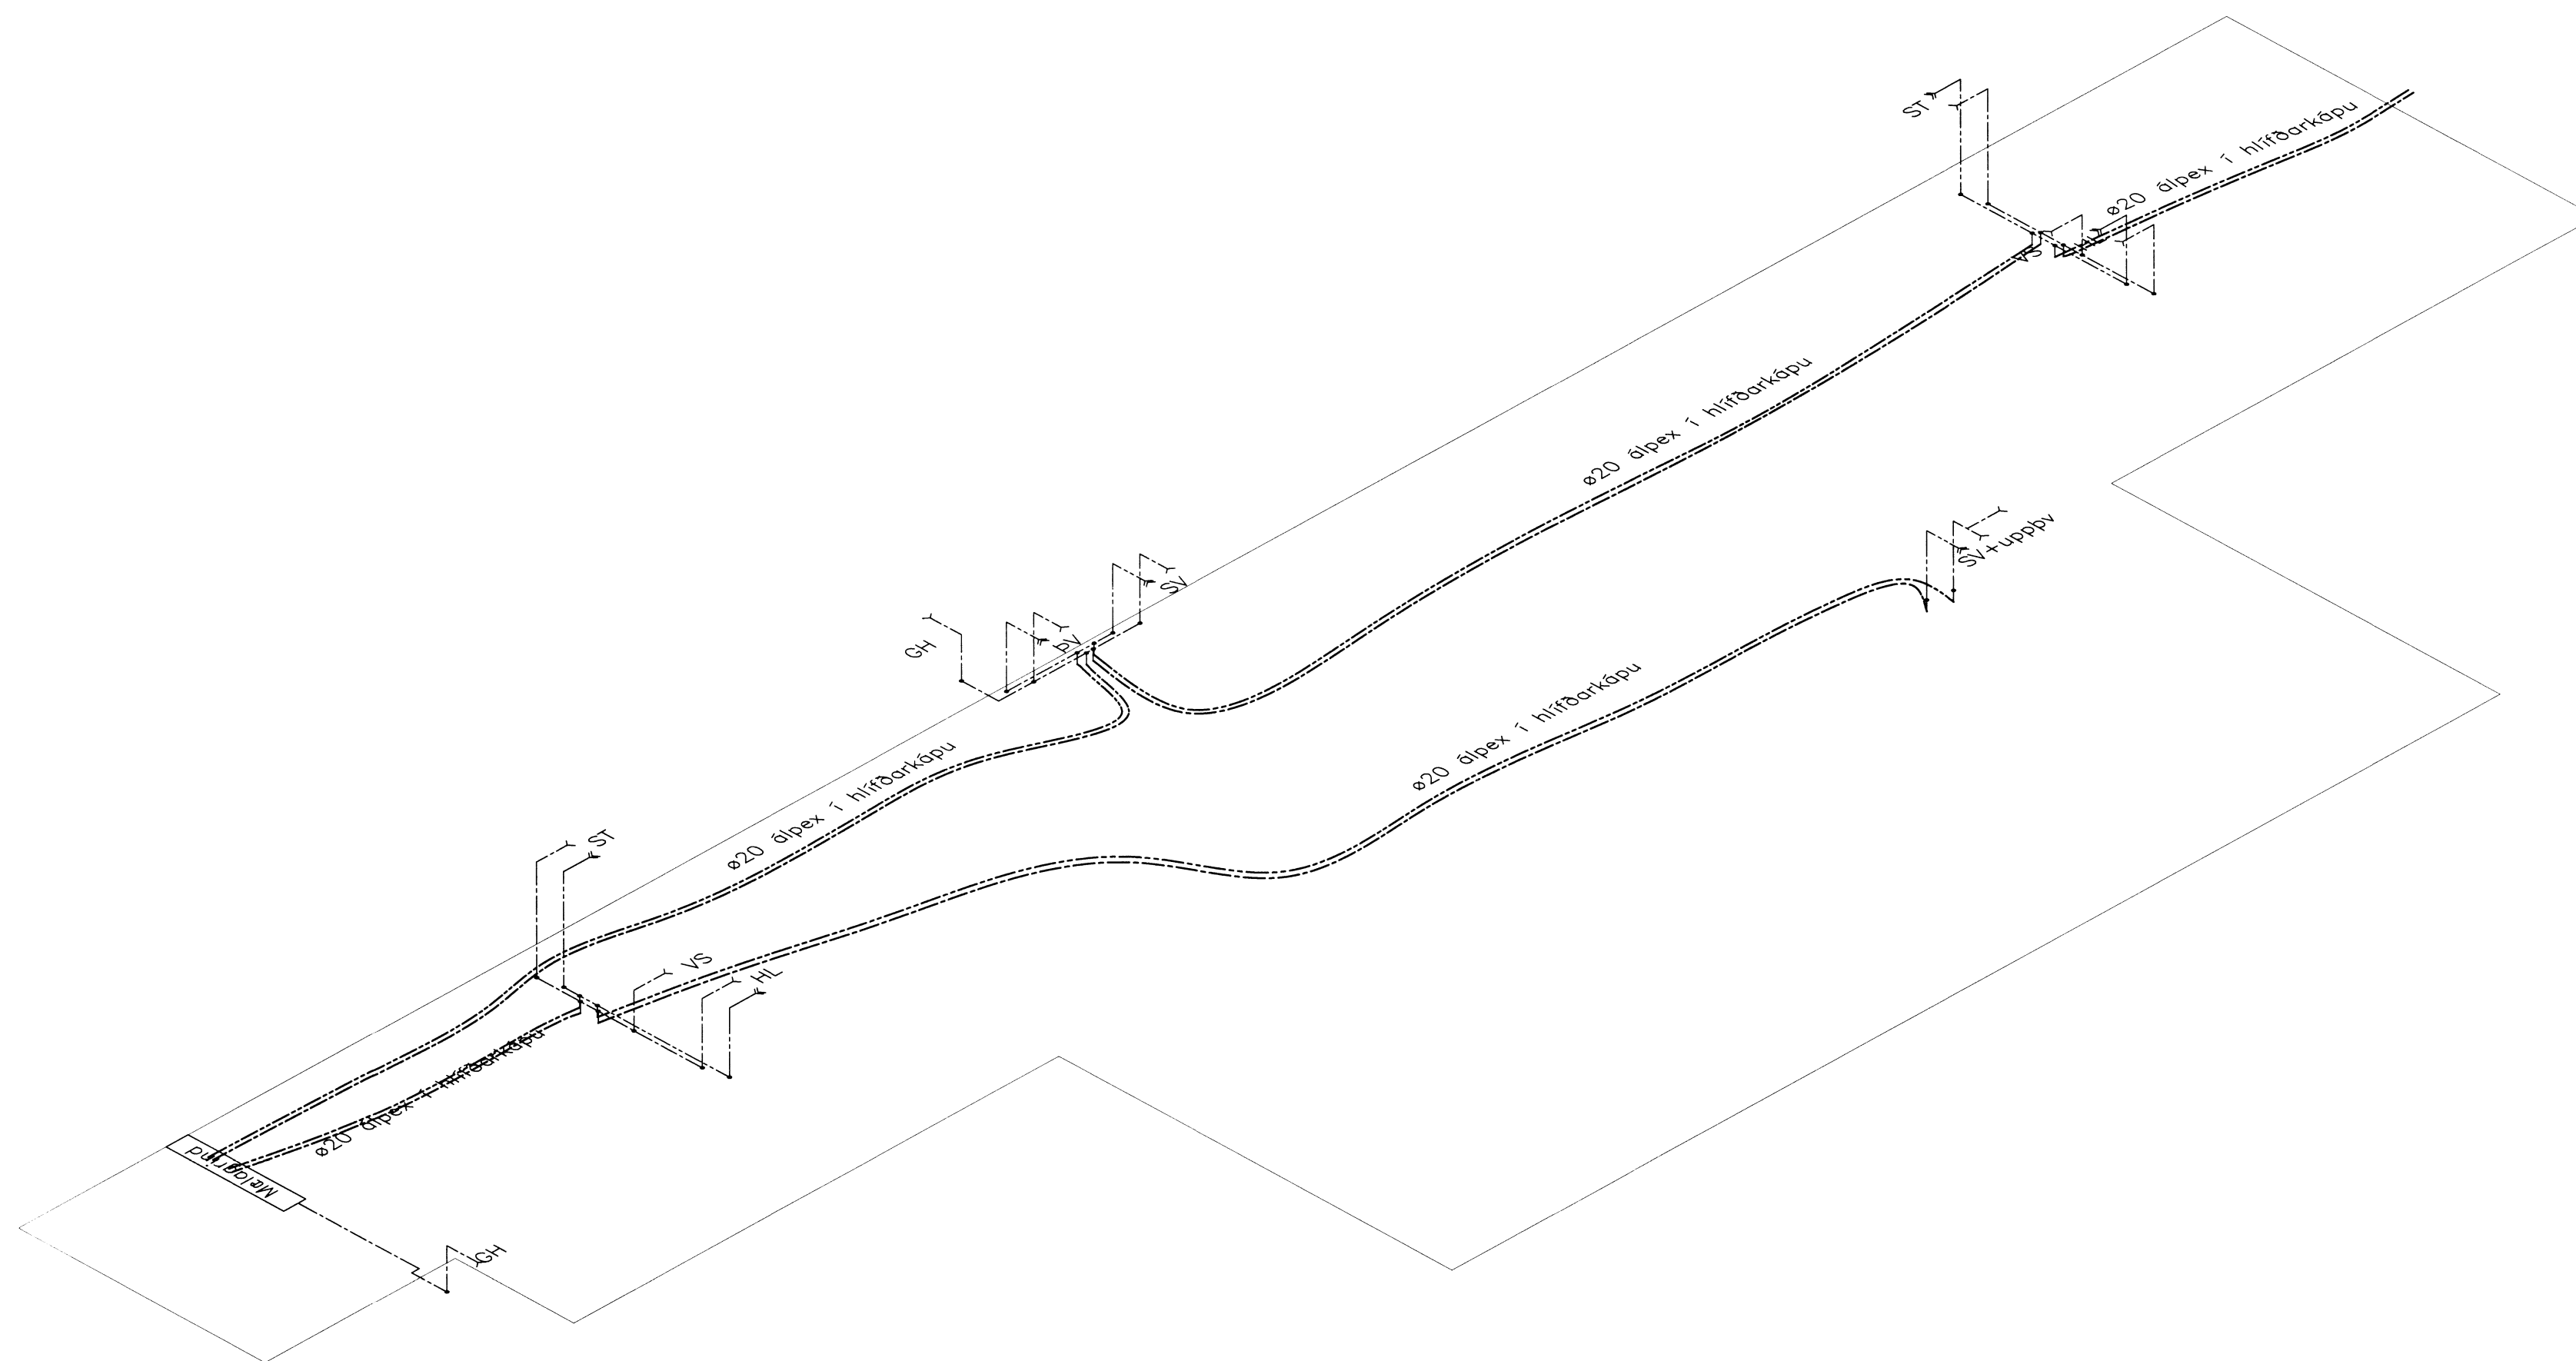

*Handwritten signature*

Breytingar:  
 —  
 —  
 —  
 —  
 —

**TÓV** TEIKNISTOFAN ÓDINSTORGI,  
 VERKFRÆÐISTOFA ehf.  
 Óðinsgötu 7  
 101 Reykjavík  
 Netfang: gust@to.is  
 Sími: 510 2210

Verkefni: MIDENGI, ALFTAVATNI, SUMARHÚS  
 Heiti: VATNSLAGNIR: Rúmmynd.

Hönnun:	VÍFILL ÓDDSSON kt. 101237-3629	VERKFRÆÐINGUR FVFI - FRV
	GUSTAF VÍFKESSON kt. 231163-5069	VERKFRÆÐINGUR FVFI
	KRISTJAN S. GUDMUNDSSON kt. 070254-5819	VERKFRÆÐINGUR FVFI

Áritun aðalhönnuðar: *Handwritten signature*

M. 1:50  
 R. G.V.  
 T. G.V./I.V.  
 Dags. Név. 2015. Nr. 1593-3-3.