



Samþ. 12.05.2004


Hilmar Guðmundsson

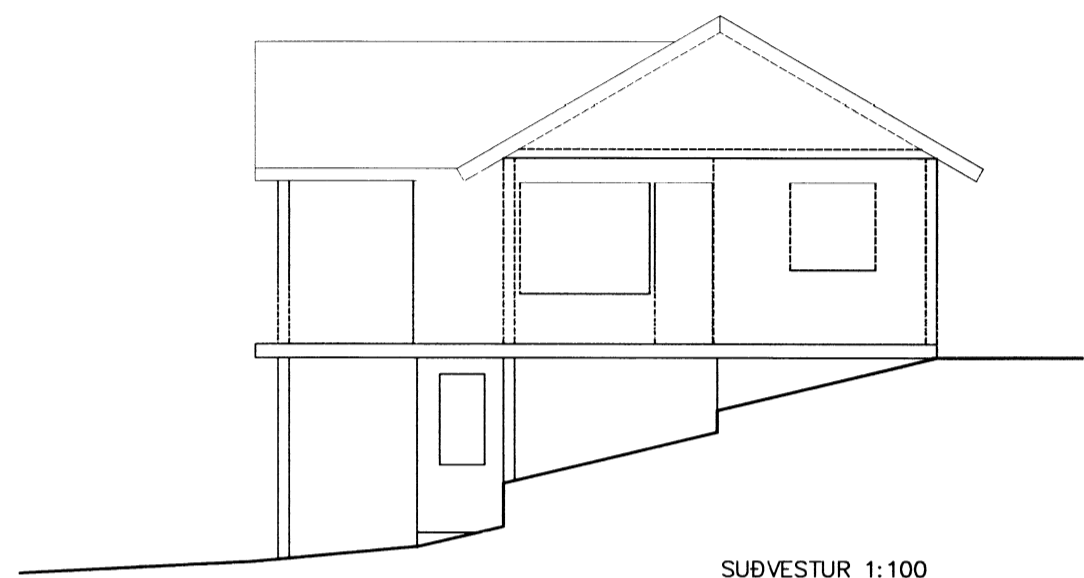


SUÐVESTUR 1:100

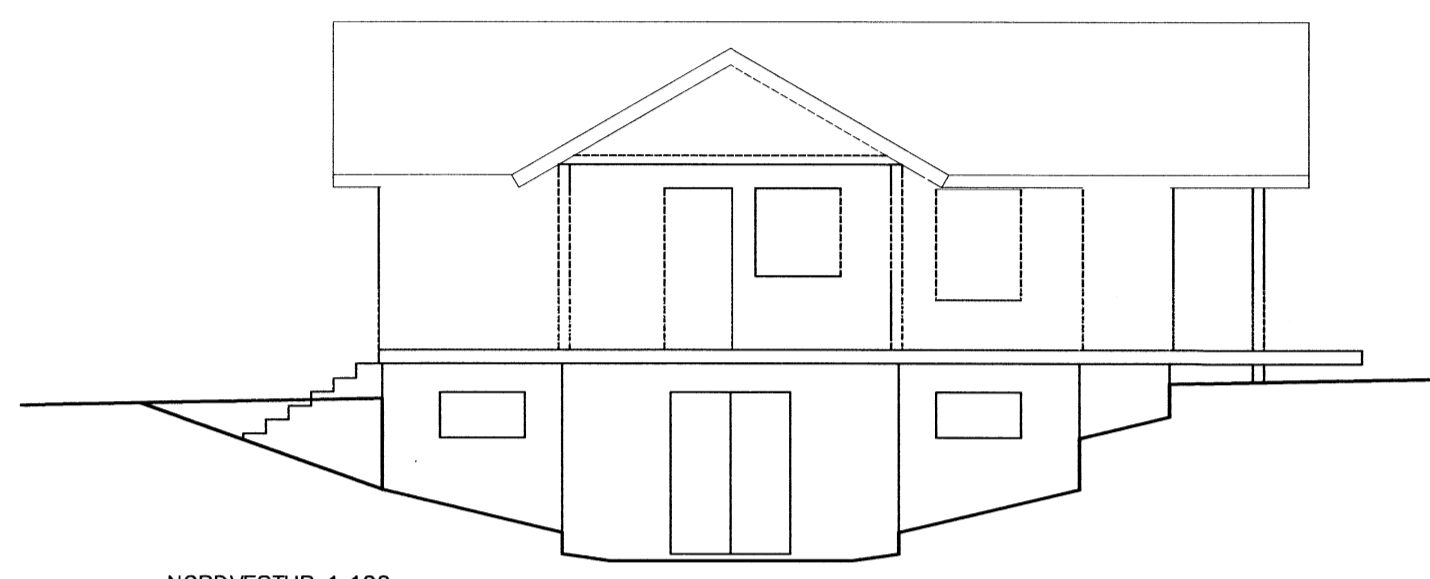

NORÐVESTUR 1:100

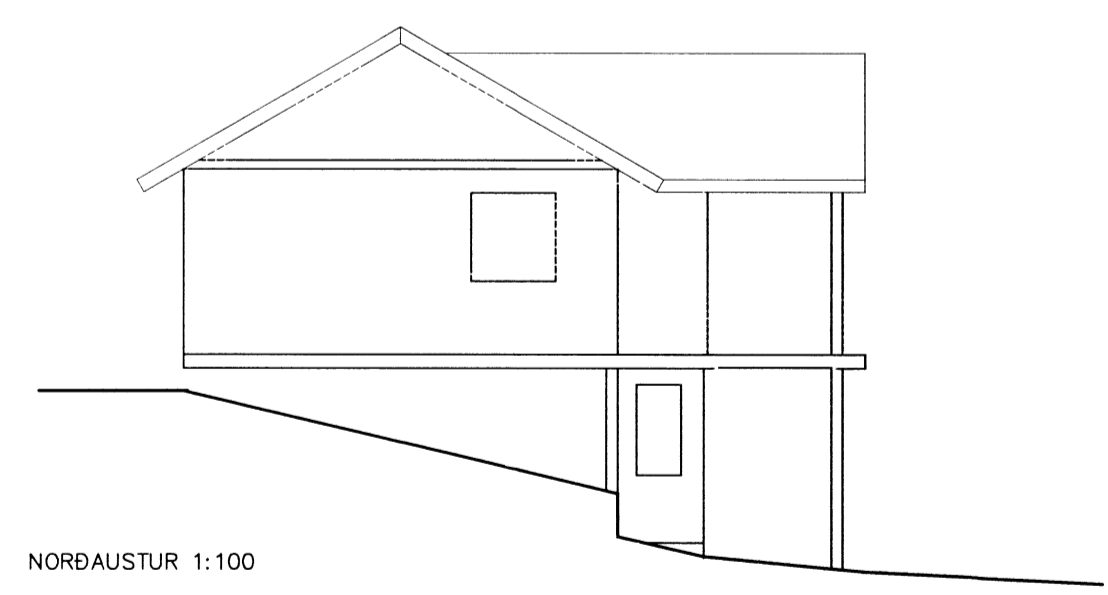

NORÐAUSTUR 1:100

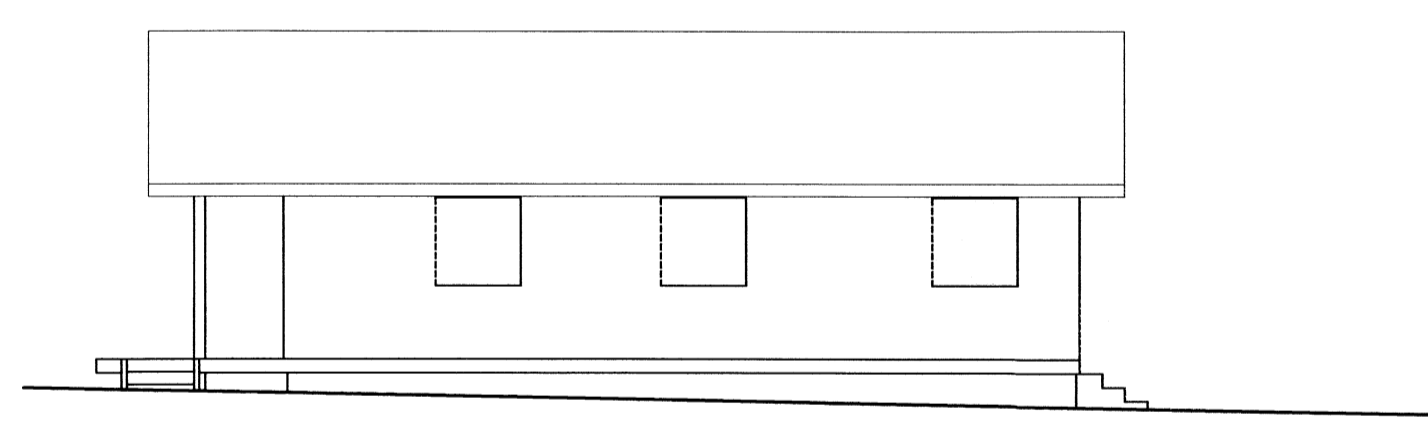

SUÐAUSTUR 1:100

KJÓABRAUT 2, Hrunamannagheppi

Sumarhús, Aðaluppdráttur
Útlit

Dagsetning: Maí, 2004 Mælikvarði: 1:100
Hannað: GH Teiknað: GH Blað #: 002

[Handwritten signature] 6590



Guðmundur Hjalton
Byggingateknifræðingur
Kt. 070966-5579
Stóru Sandvík 3
Sími 354 482 3831