

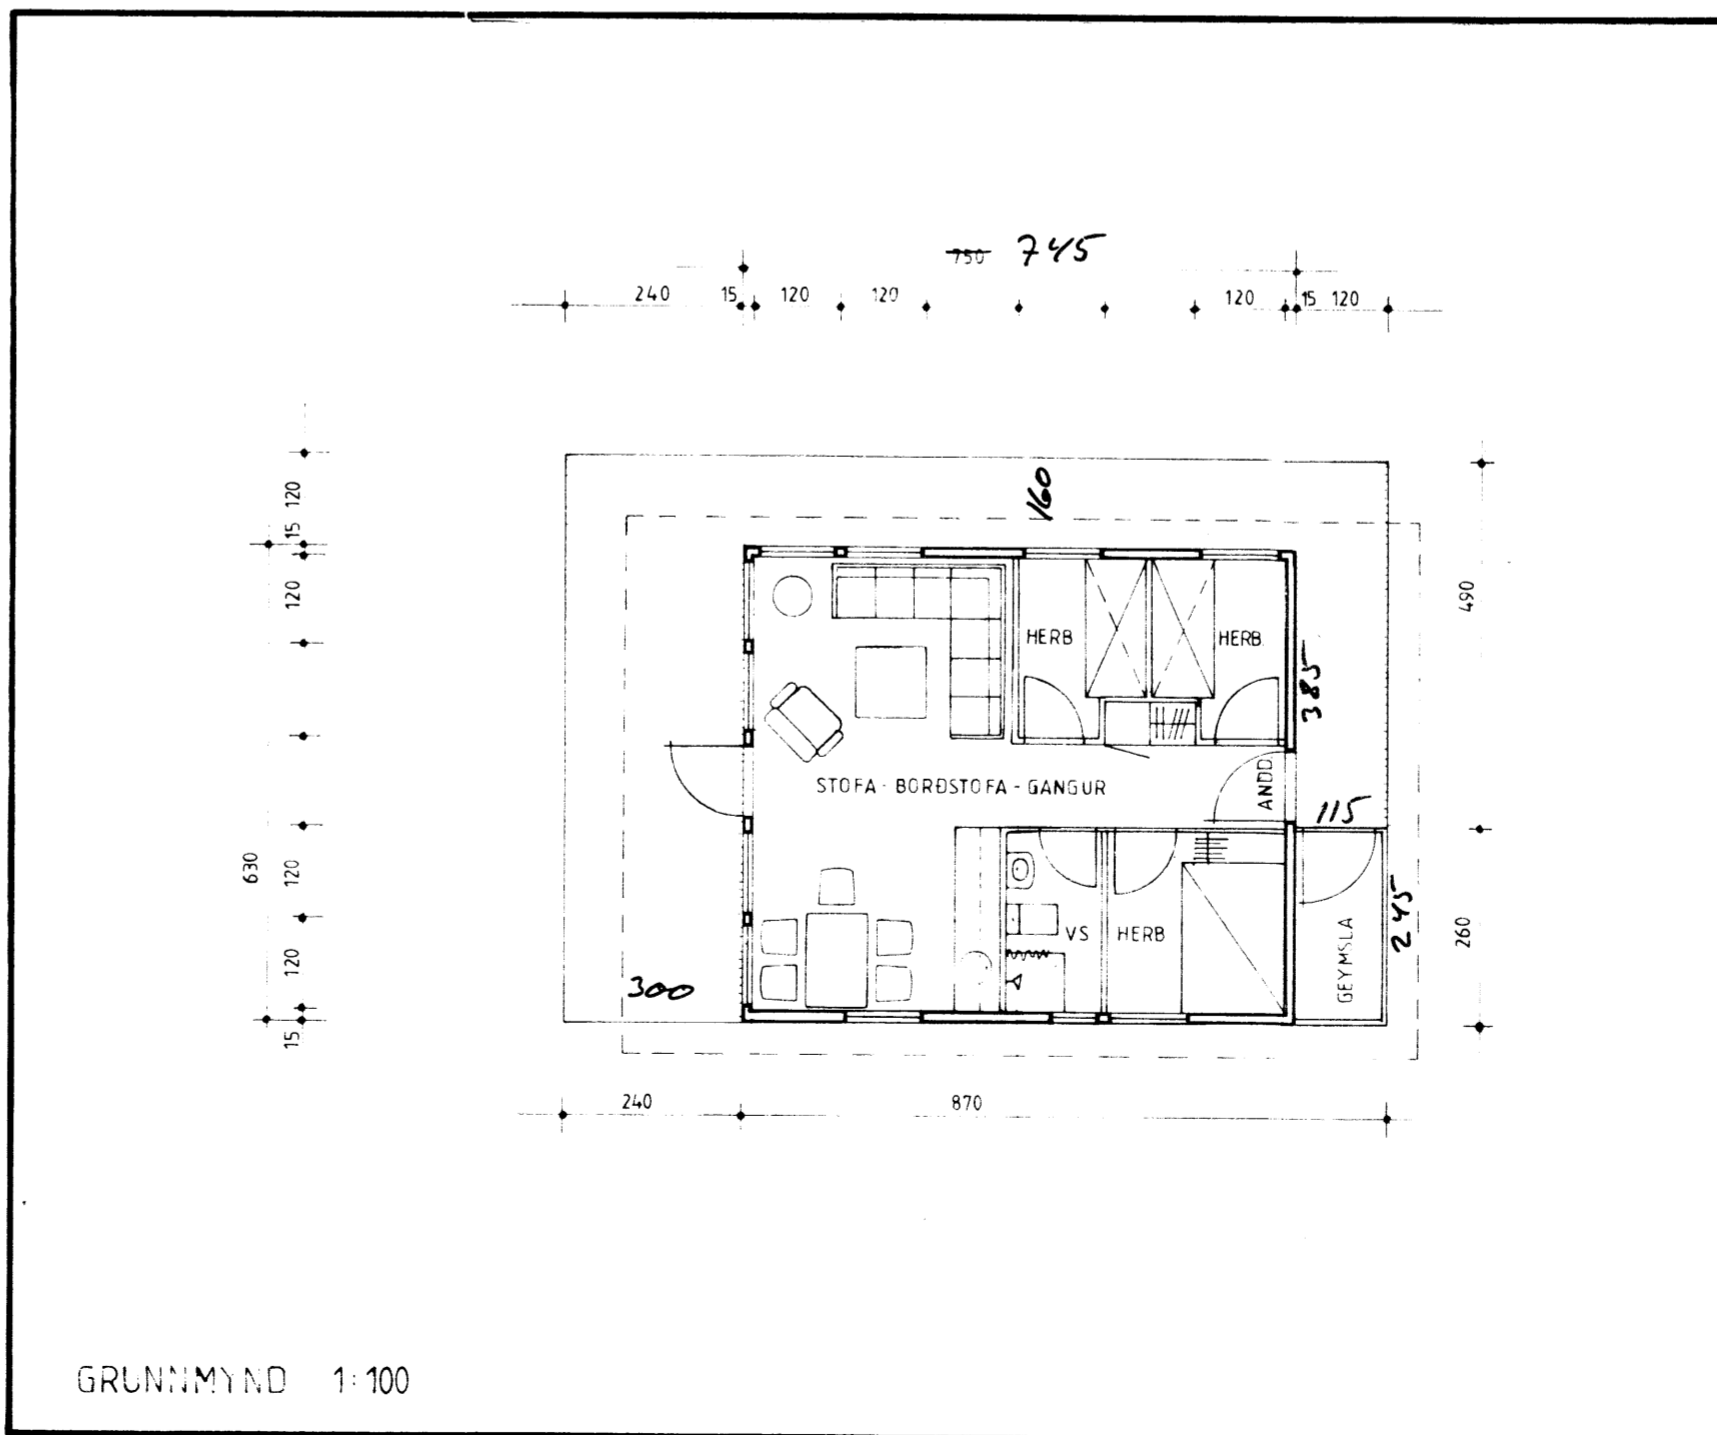


SAMTAK I HÚSEININGAR
 GAGNHEIÐI 1, 800 SELFOSSI
 SÍMI 98 - 22333
 AFSTÖÐUMYND

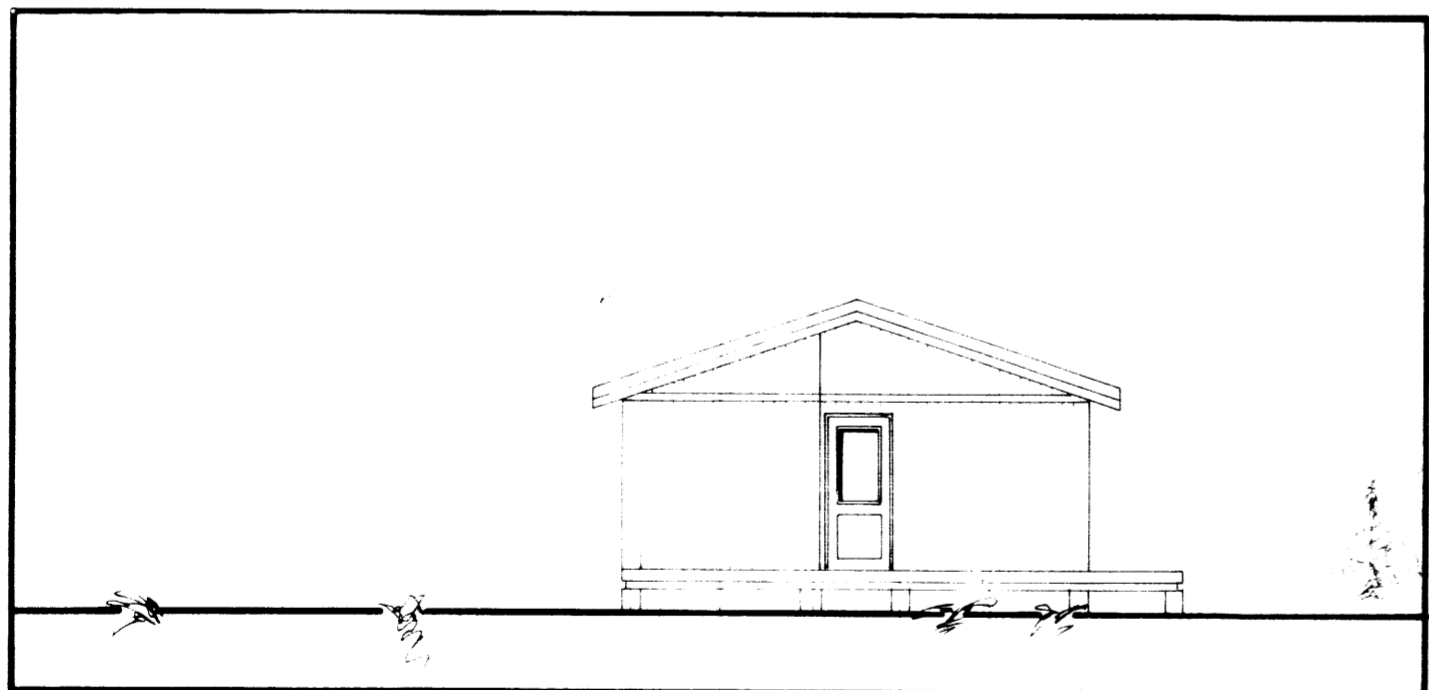

SKÝRINGAR
 HÚSIÐ ER BYGGT ÚR TÍMBUREININGUM FRÁ SAMTAK H.F. HÚSEININGUM, GAGNHEIÐI 1, 800 SELFOSSI SÍMI 98 - 22333
 HÚSIÐ ER KLÉTT MEÐ STANDANDI VÍRBUSTADRI BORDAKLÆÐNINGU, EINANGRAD MEÐ 100mm STEINULL TVOFALT GLER ER Í GLUGGUM OG HURÐUM OG BÄRUJÄRN Á ÞAKI
 ÖLL MÁL ERU Í SM
 MÆLIKV 1:100
 TEIKNAD 2 MAÍ 1991

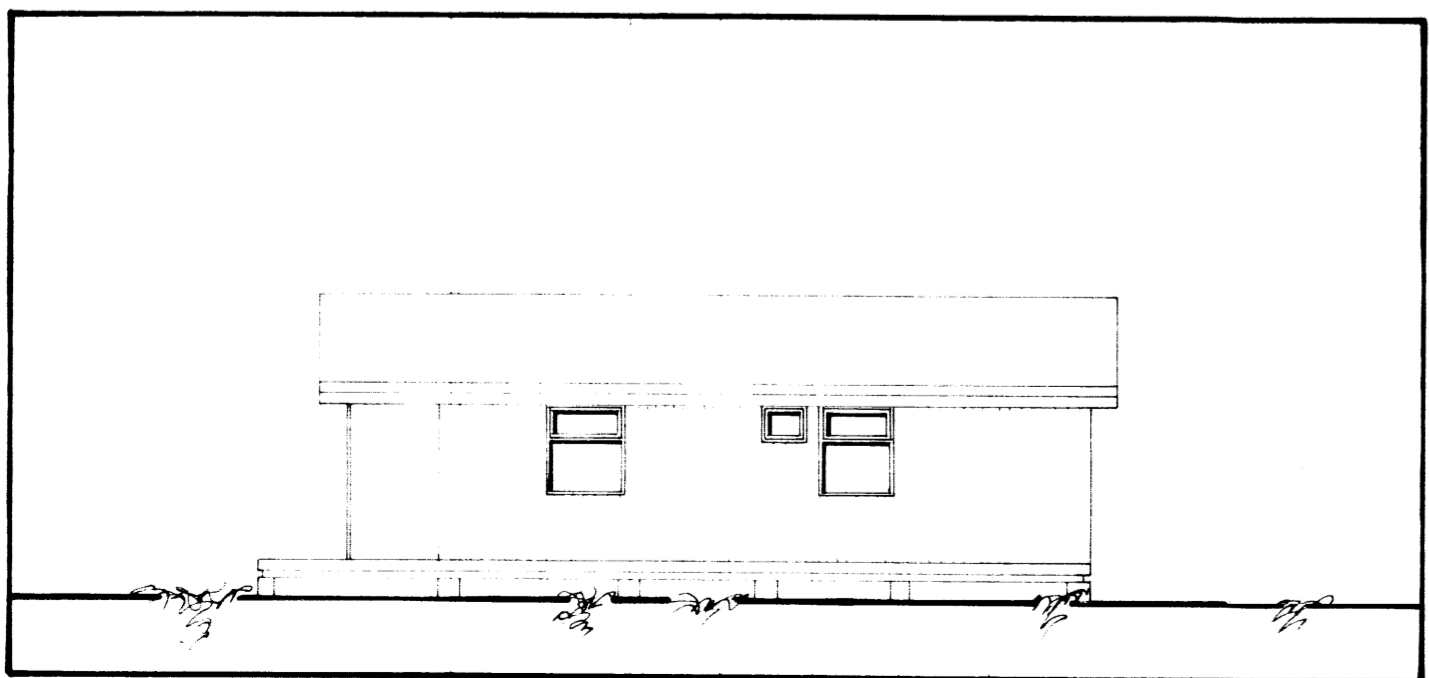

SUMARHÚS SVEINS ÍSAKSSONAR
 KT 280945 2939
 ÁSABRAUT 15, GRINDAVÍK
 SÍMI 92 - 68221
 LÖD NR H 15, Í ÁSGARÐSLANDI, GRÍMSNESI
 GRUNNMYND, ÚTLIT OG SNID
 STÆRÐIR
 FLÁTARMÁL 47,25 m²
 RÚMMÁL 144,35 m³
 VEROND 32,82 m²
 GEYMSLA 2,98 m²

659B