


# HRAUNTRÖÐ 11

## VAÐNESI

### GRÍMS- OG GRAFNINGSHREPP

### VERKFRÆÐISTEIKNINGAR

### FRÍSTUNDAHÚS

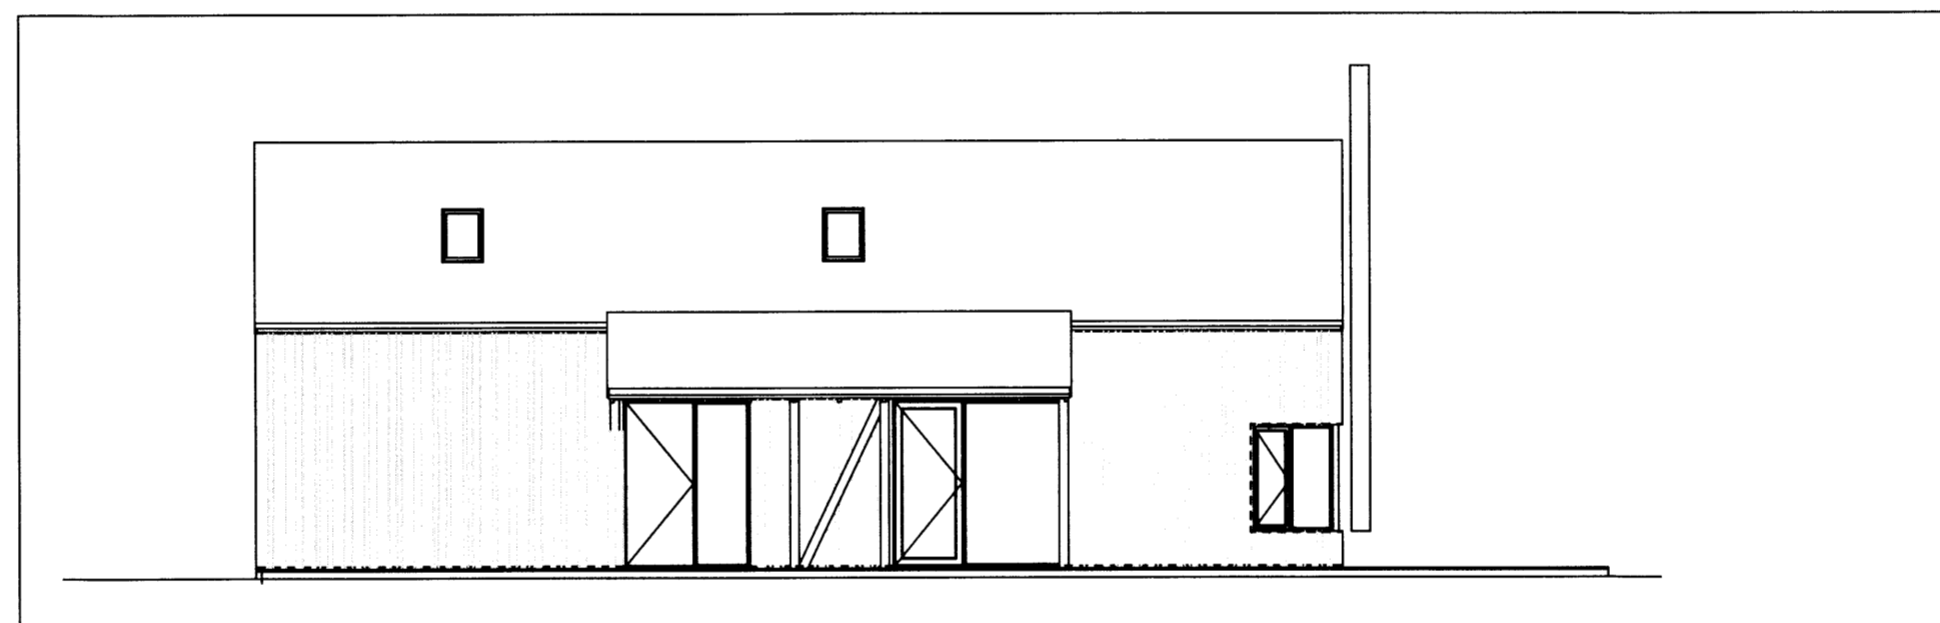

#### TEIKNINGASKRÁ:

##### FORSÍÐA

- |            |  |
|------------|--|
| <b>201</b> | Burðarvirki. Grunnmynd af sökklum og snið af sökklum |
| <b>202</b> | Burðarvirki. Sökklar, snið og skýringar              |
| <b>211</b> | Burðarvirki. Grunnmynd útveggja                      |
| <b>212</b> | Burðarvirki. Útveggir séðir utanfrá                  |
| <b>213</b> | Burðarvirki. Þakplan                                 |
| <b>214</b> | Burðarvirki. Kraftsperrur                            |
| <b>215</b> | Burðarvirki. Kraftsperrur                            |
| <b>216</b> | Burðarvirki. Kraftsperrur                            |
| <b>217</b> | Burðarvirki. Kraftsperrur                            |
| <b>221</b> | Burðarvirki. Snið í vegg og þak                      |
| <b>222</b> | Burðarvirki. Snið í útveggi og þak                   |
| <b>223</b> | Burðarvirki. Skástífur og negling þaks               |