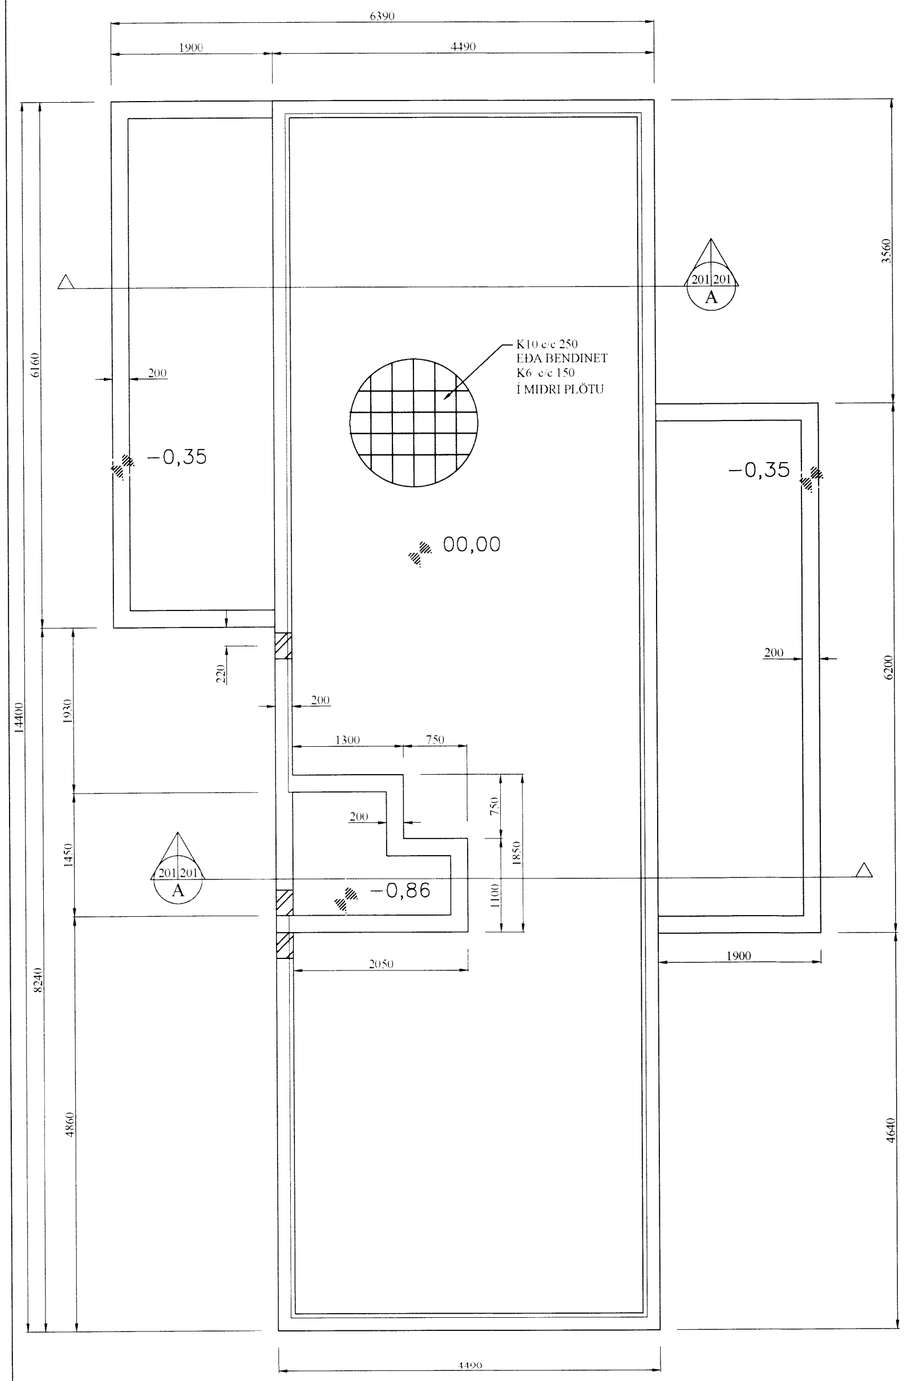

GRUNNMYND SÖKKULS
Mkv. 1:50

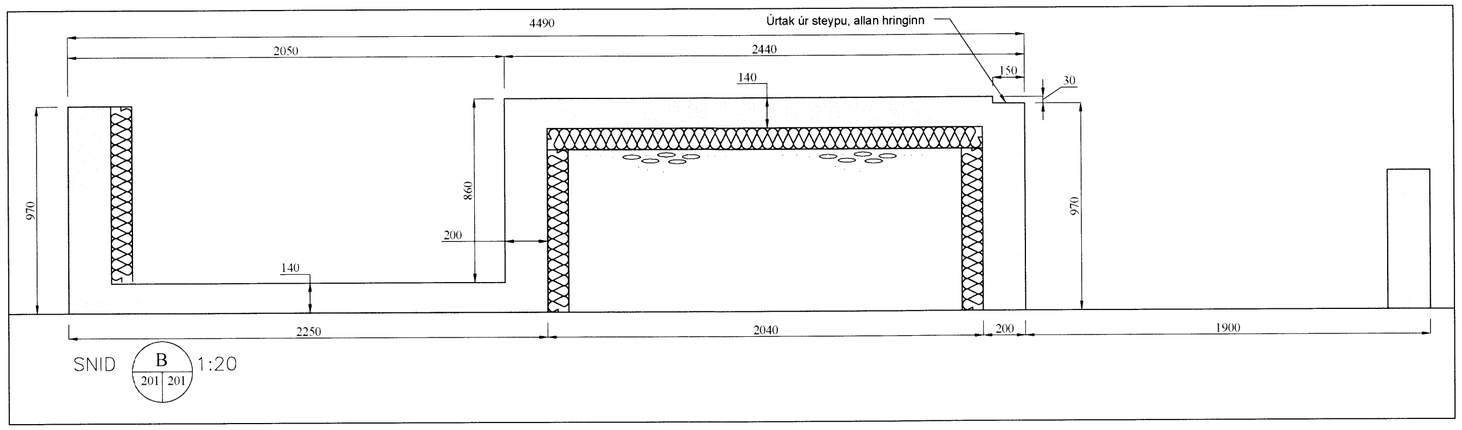

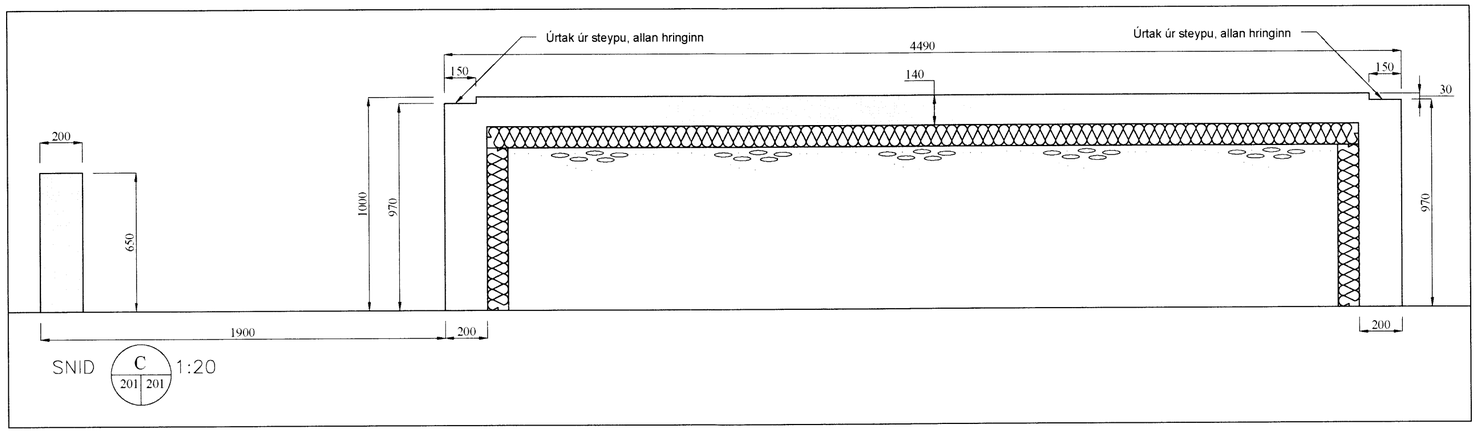

BR	DAGS	BREYTING		

SGHUS
EYRAVEGI 65 800 SELFOSSI
SÍMI: 578 3344
NETFANG: sghus@sghus.is
VEFFANG: www.sghus.is

Hrauntröð 11 - Grímsnes- og Grafningshr.

Burðarvirki
Grunnmynd af sökklum
Snið af sökklum

6601.

Kvarði 1:50
Kvarði 1:20

HANNAÐ:	TEIKNAÐ	DAGSETNIG	VERKNÚMER
KG	KG	16.11.2015	2015-08
SKRÁARNAFN	SAMÞYKKT	130555-7649	TEIKNING NÚMER
Hrauntröð 11 Grunnur.dwg			201