

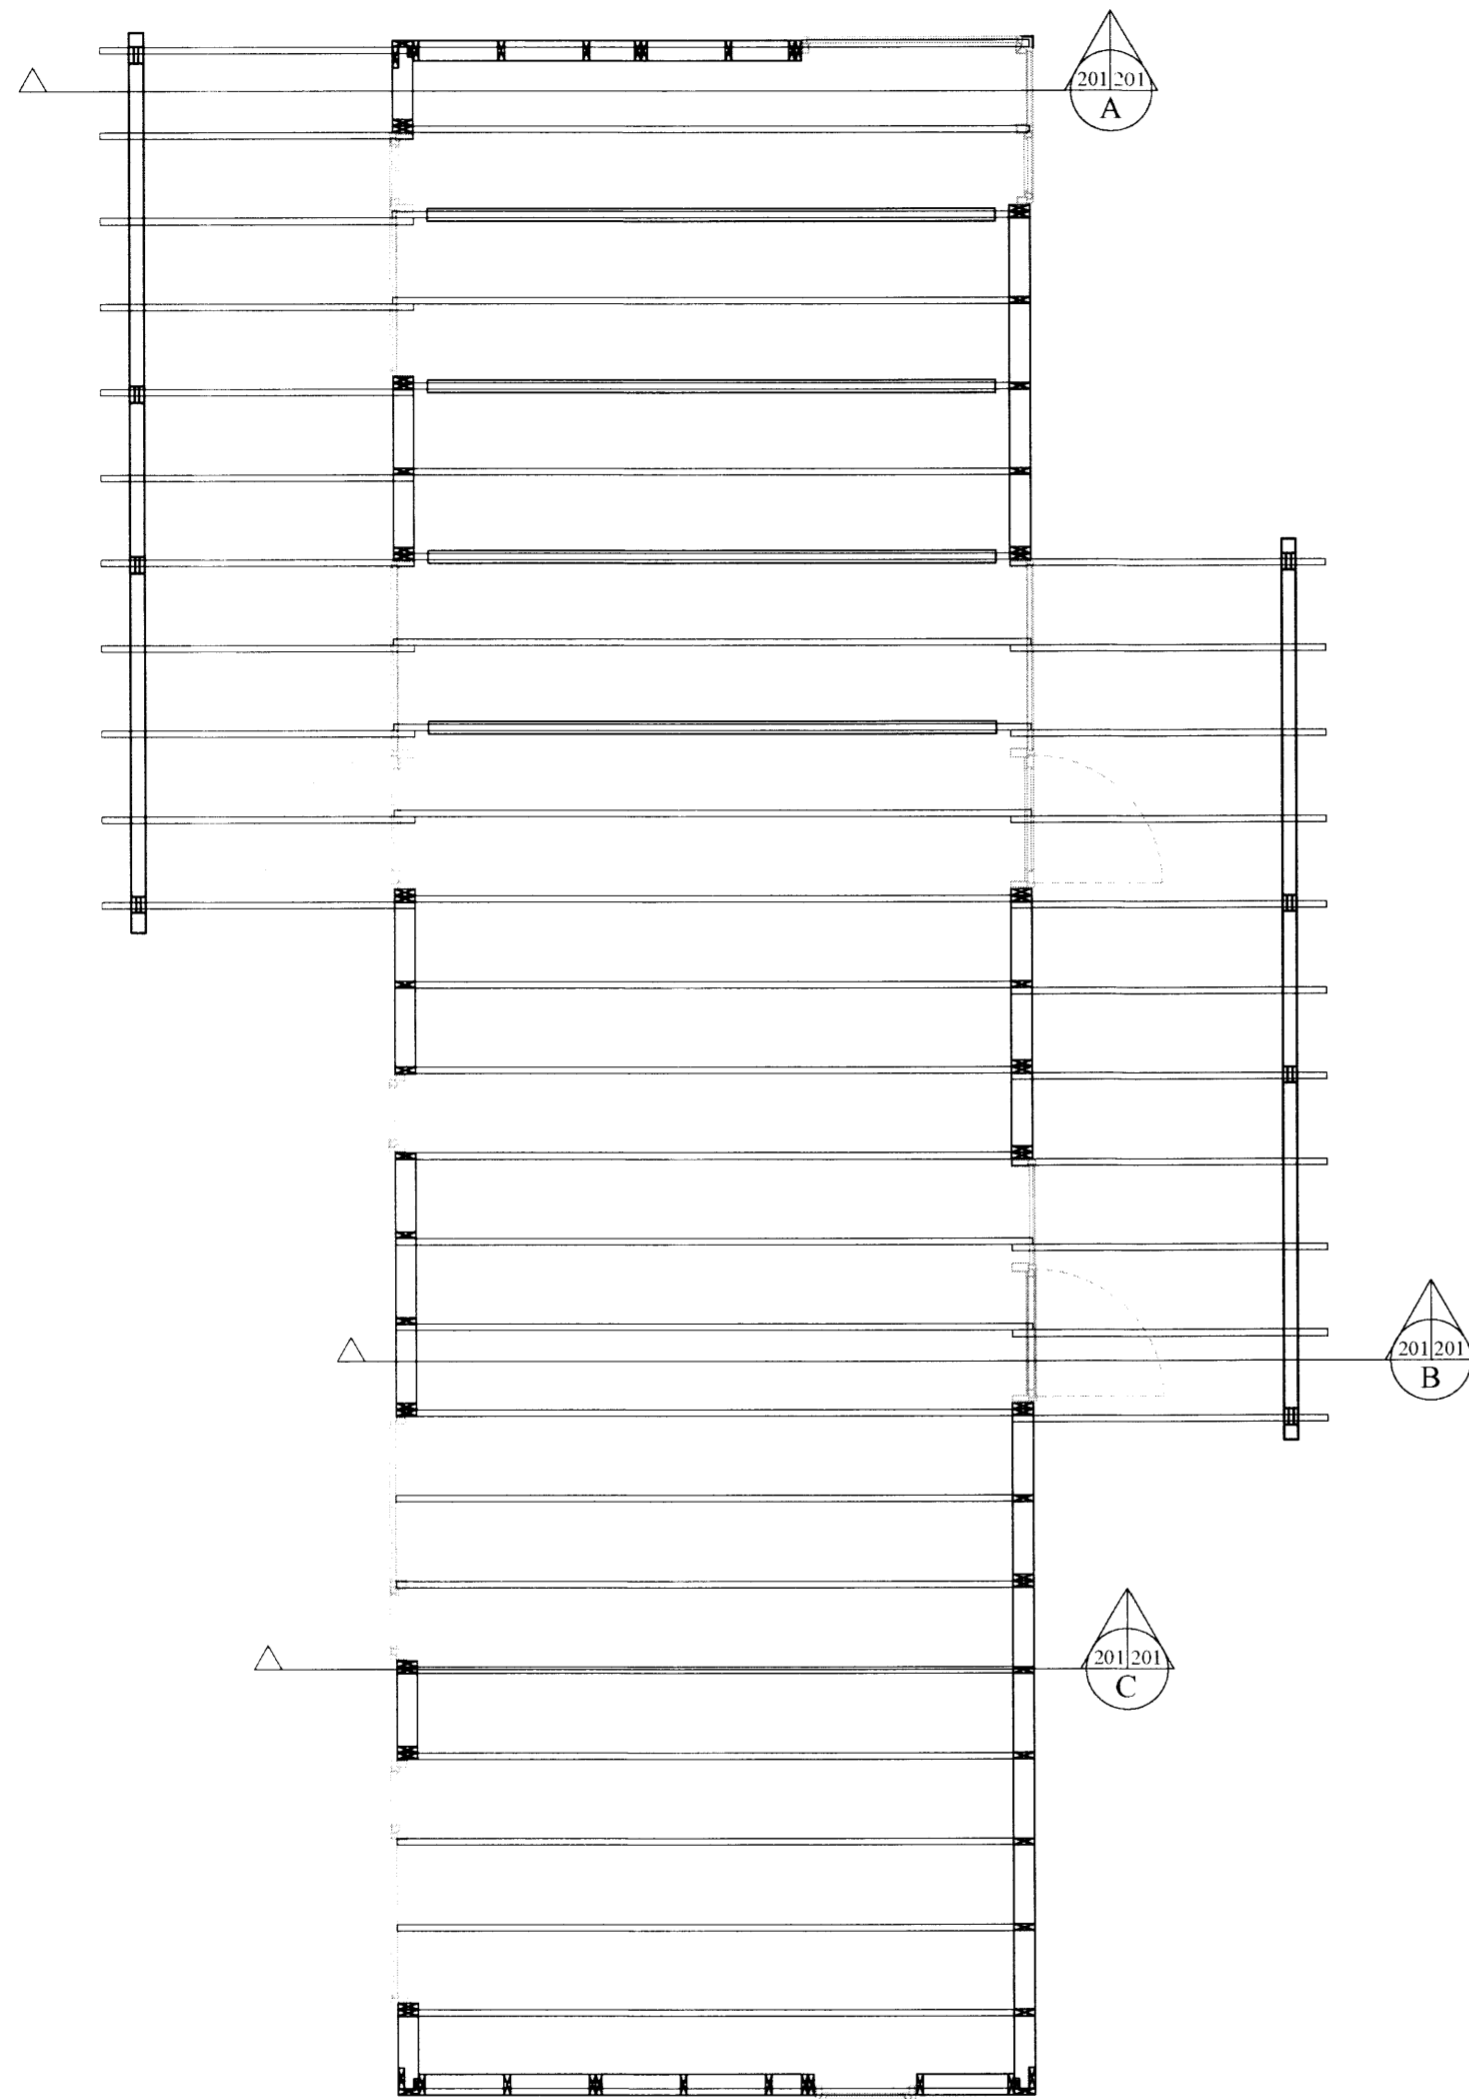
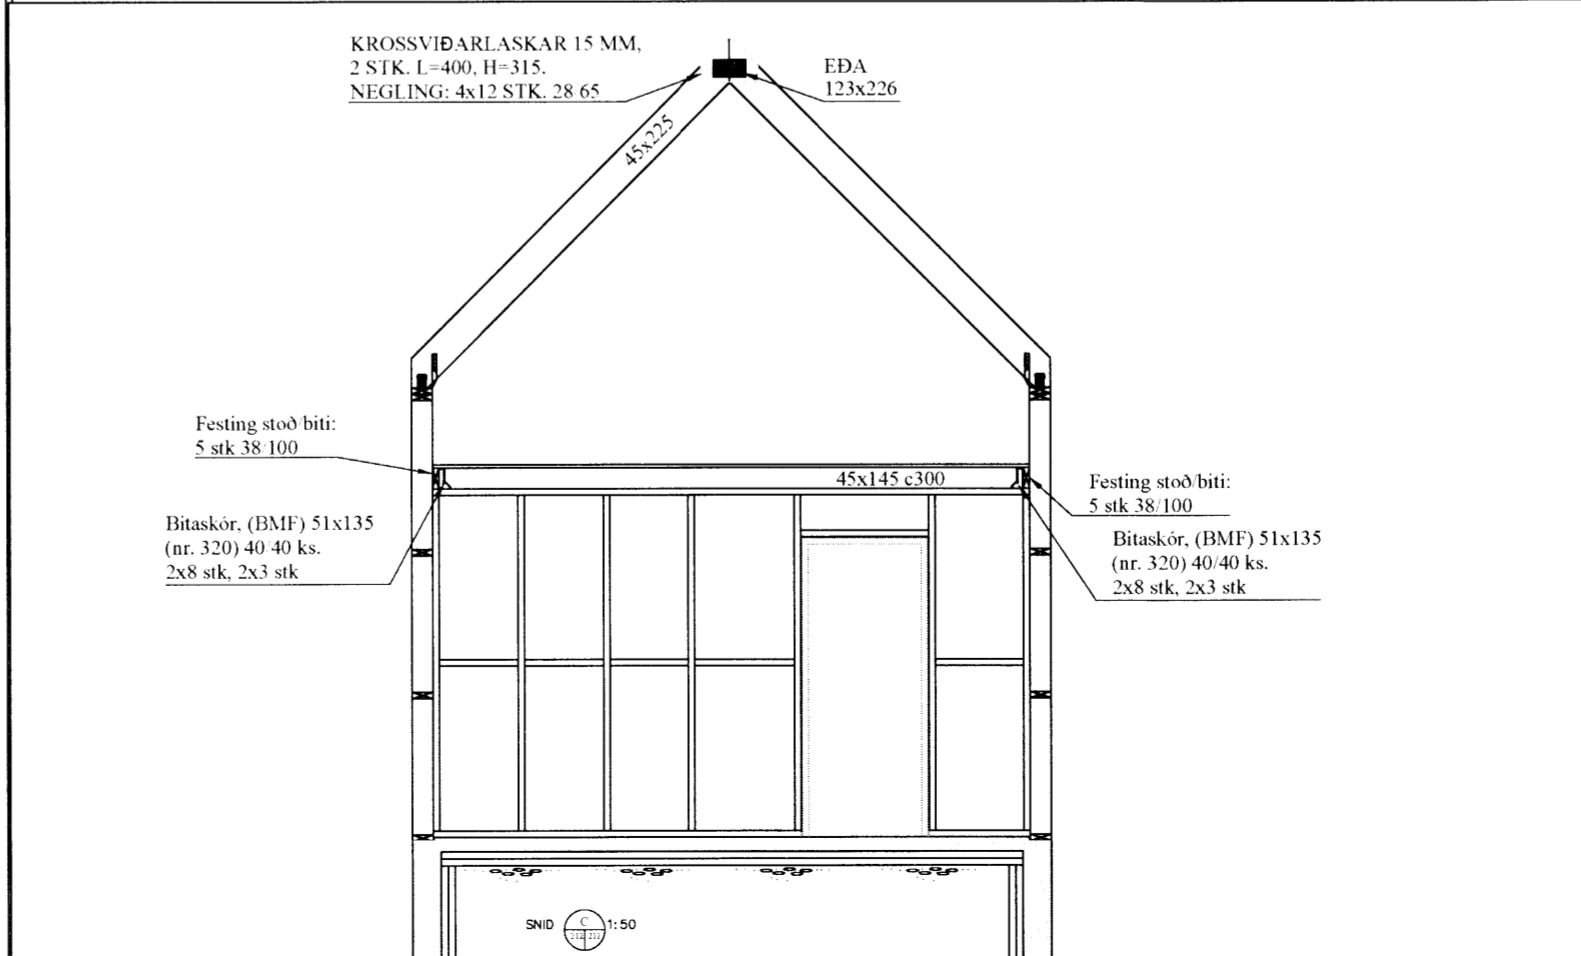


ml

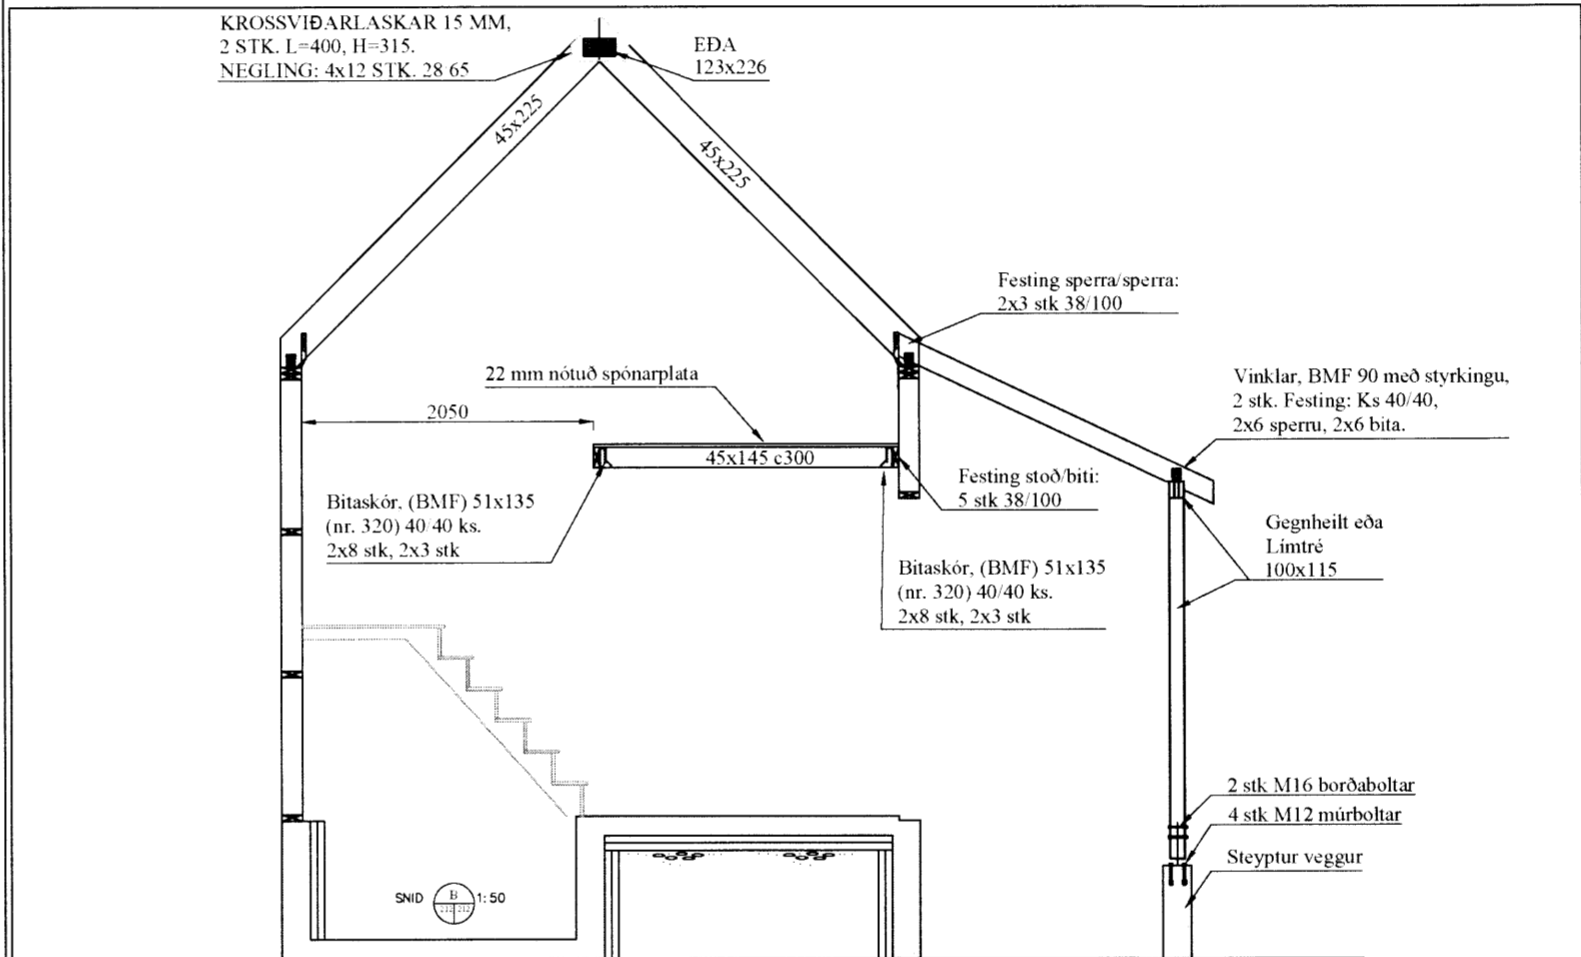

Grunnmynd þakplan
MKV, 1:50

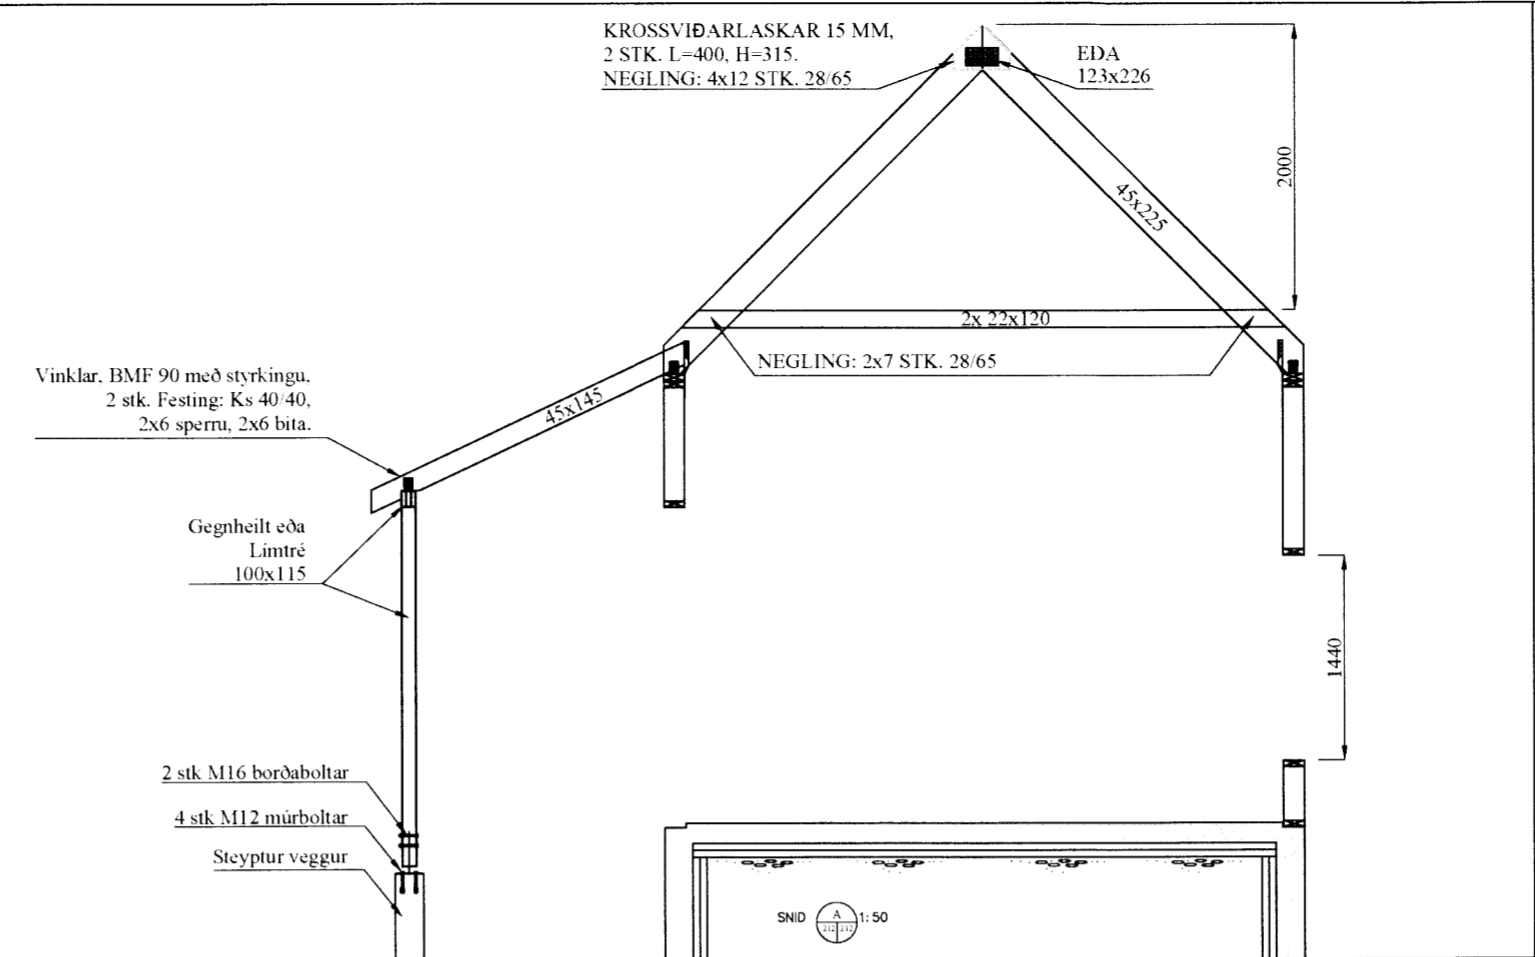

BR	DAGS	BREYTING
<small>EYRAVEGI 65 800 SELFOSSI SÍMI: 578 3344 NETFANG: sghus@sghus.is VEFFANG: www.sghus.is</small>		
Hrauntröð 11 - Grímsnes- og Grafningshr.		
Durðarvirki: Grunnmynd þakplan Snið <i>6604</i>		<small>1:50</small>
HANNAÐ:	TEIKNAD	DAGSETNING
KG	KG	16.11.2015
VERKNÚMÉR	2015-08	
SKRÁARNAFN	SAMÞYKKT	130555-7649
Hrauntröð 11 durðarvirki.dwg	<i>[Signature]</i>	TEIKNING NÚMÉR: 212

[Handwritten notes]