




AW

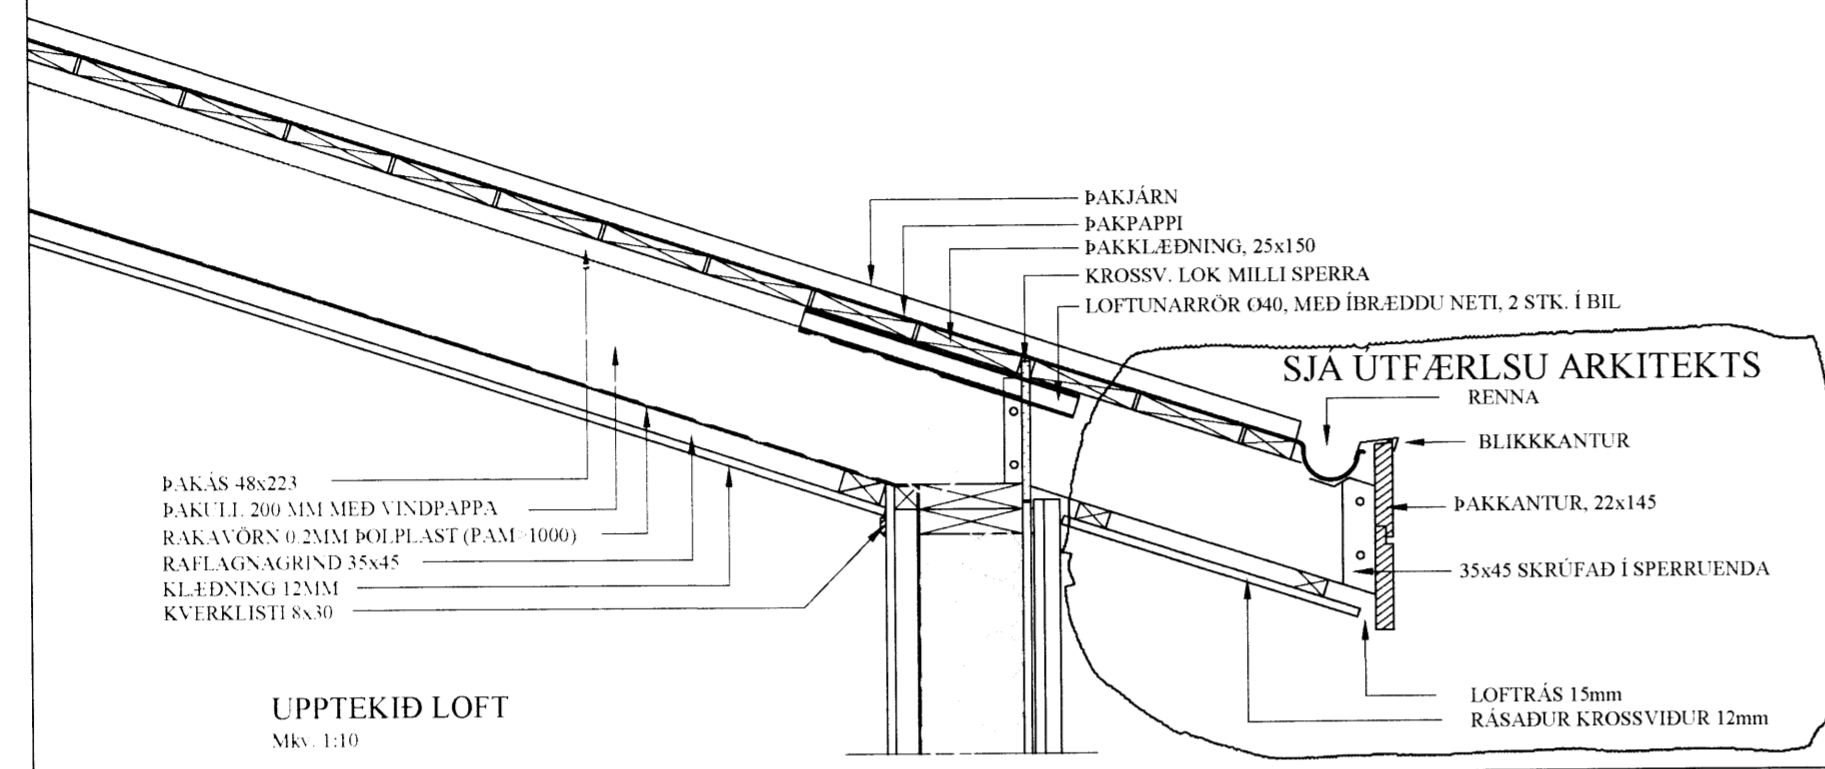

UPPTEKIÐ LOFT
Mkv. 1:10

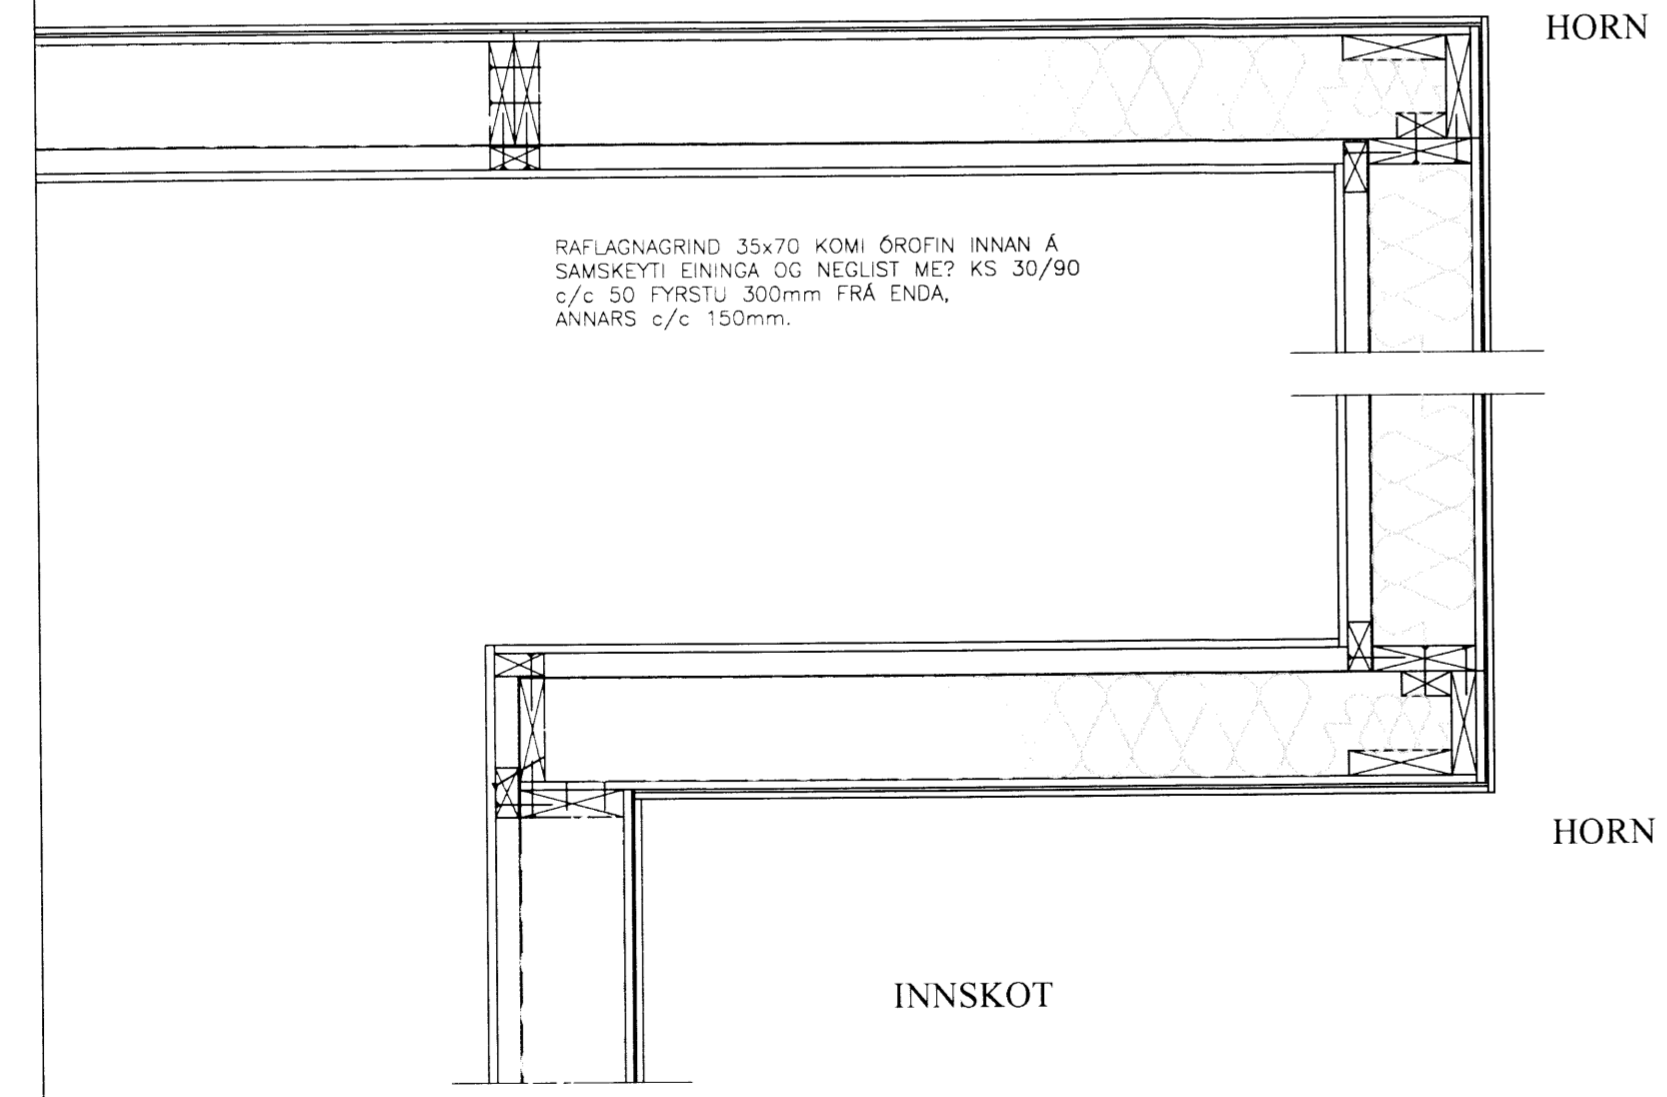

LÁRÉTT SNIÐ Í VEGG
Mkv. 1:10

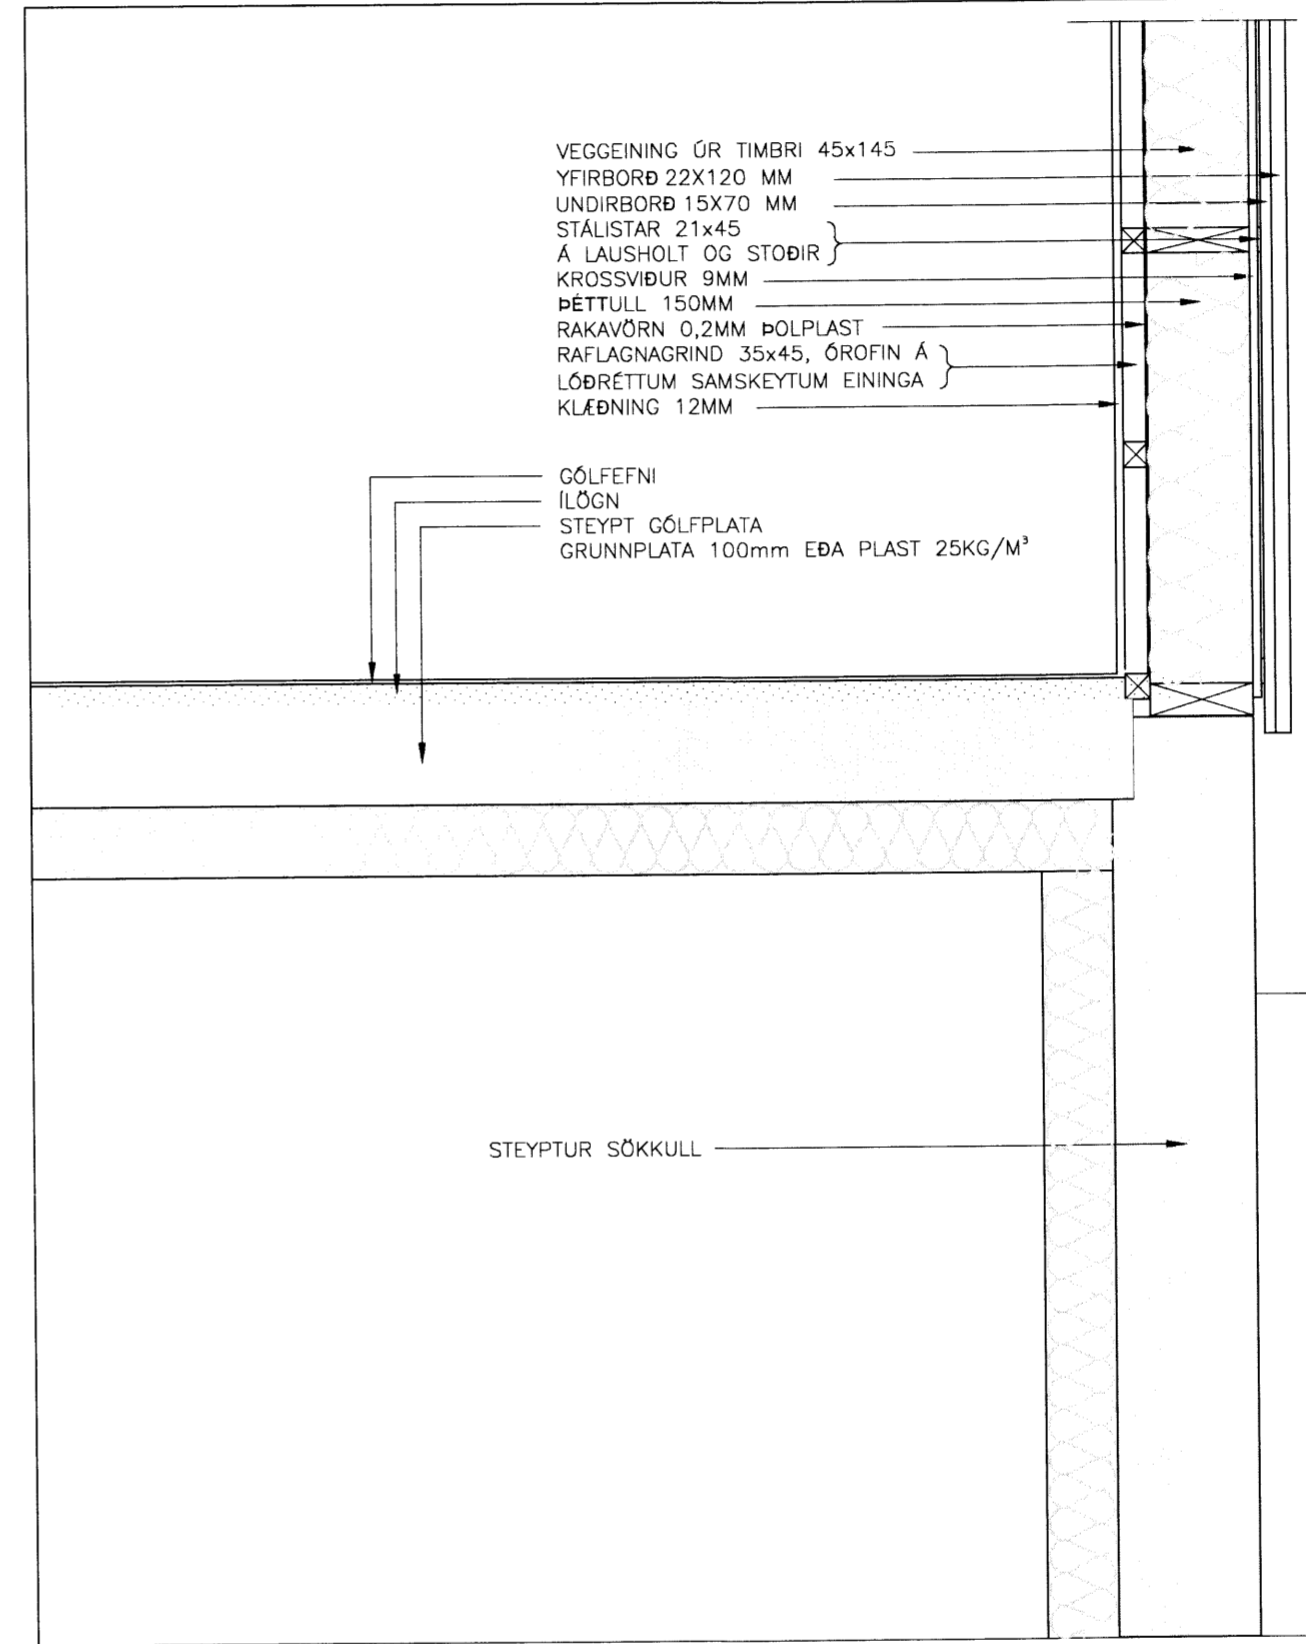

SNIÐ Í GÓLF OG VEGG
Mkv. 1:10

VEL ?JÖPPU? FROSTÖRUGG GRÚSARFYLING

BR	DAGS	BREYTING

SGHUS EYRAVEGI 65 800 SELFOSSI
SÍM: 578 3344
NETFANG: sghus@sghus.is
VEFFANG: www.sghus.is

Hrauntröð 11 - Grimsnes- og Grafningsshr.

Durðarvirki Snið í útveggi og þak *6607* Kvarði 1:50
Kvarði 1:20

HANNAD:	TEKNAD	DAGSETNIG	VERKNÚMER
KG	KG	16.11.2015	2015-08

SKRÁARNAFN	SAMPÝKKT	130555-7649	TEIKNING NÚMER
Hrauntröð 11 durðarvirki.dwg	<i>[Signature]</i>		222