


Skipulags- og byggingarfulltrúi Uppsveita bs.
Yfirfarið
 3 0 NOV. 2015
Þórunn Þórunn
 Byggingarfulltrúi

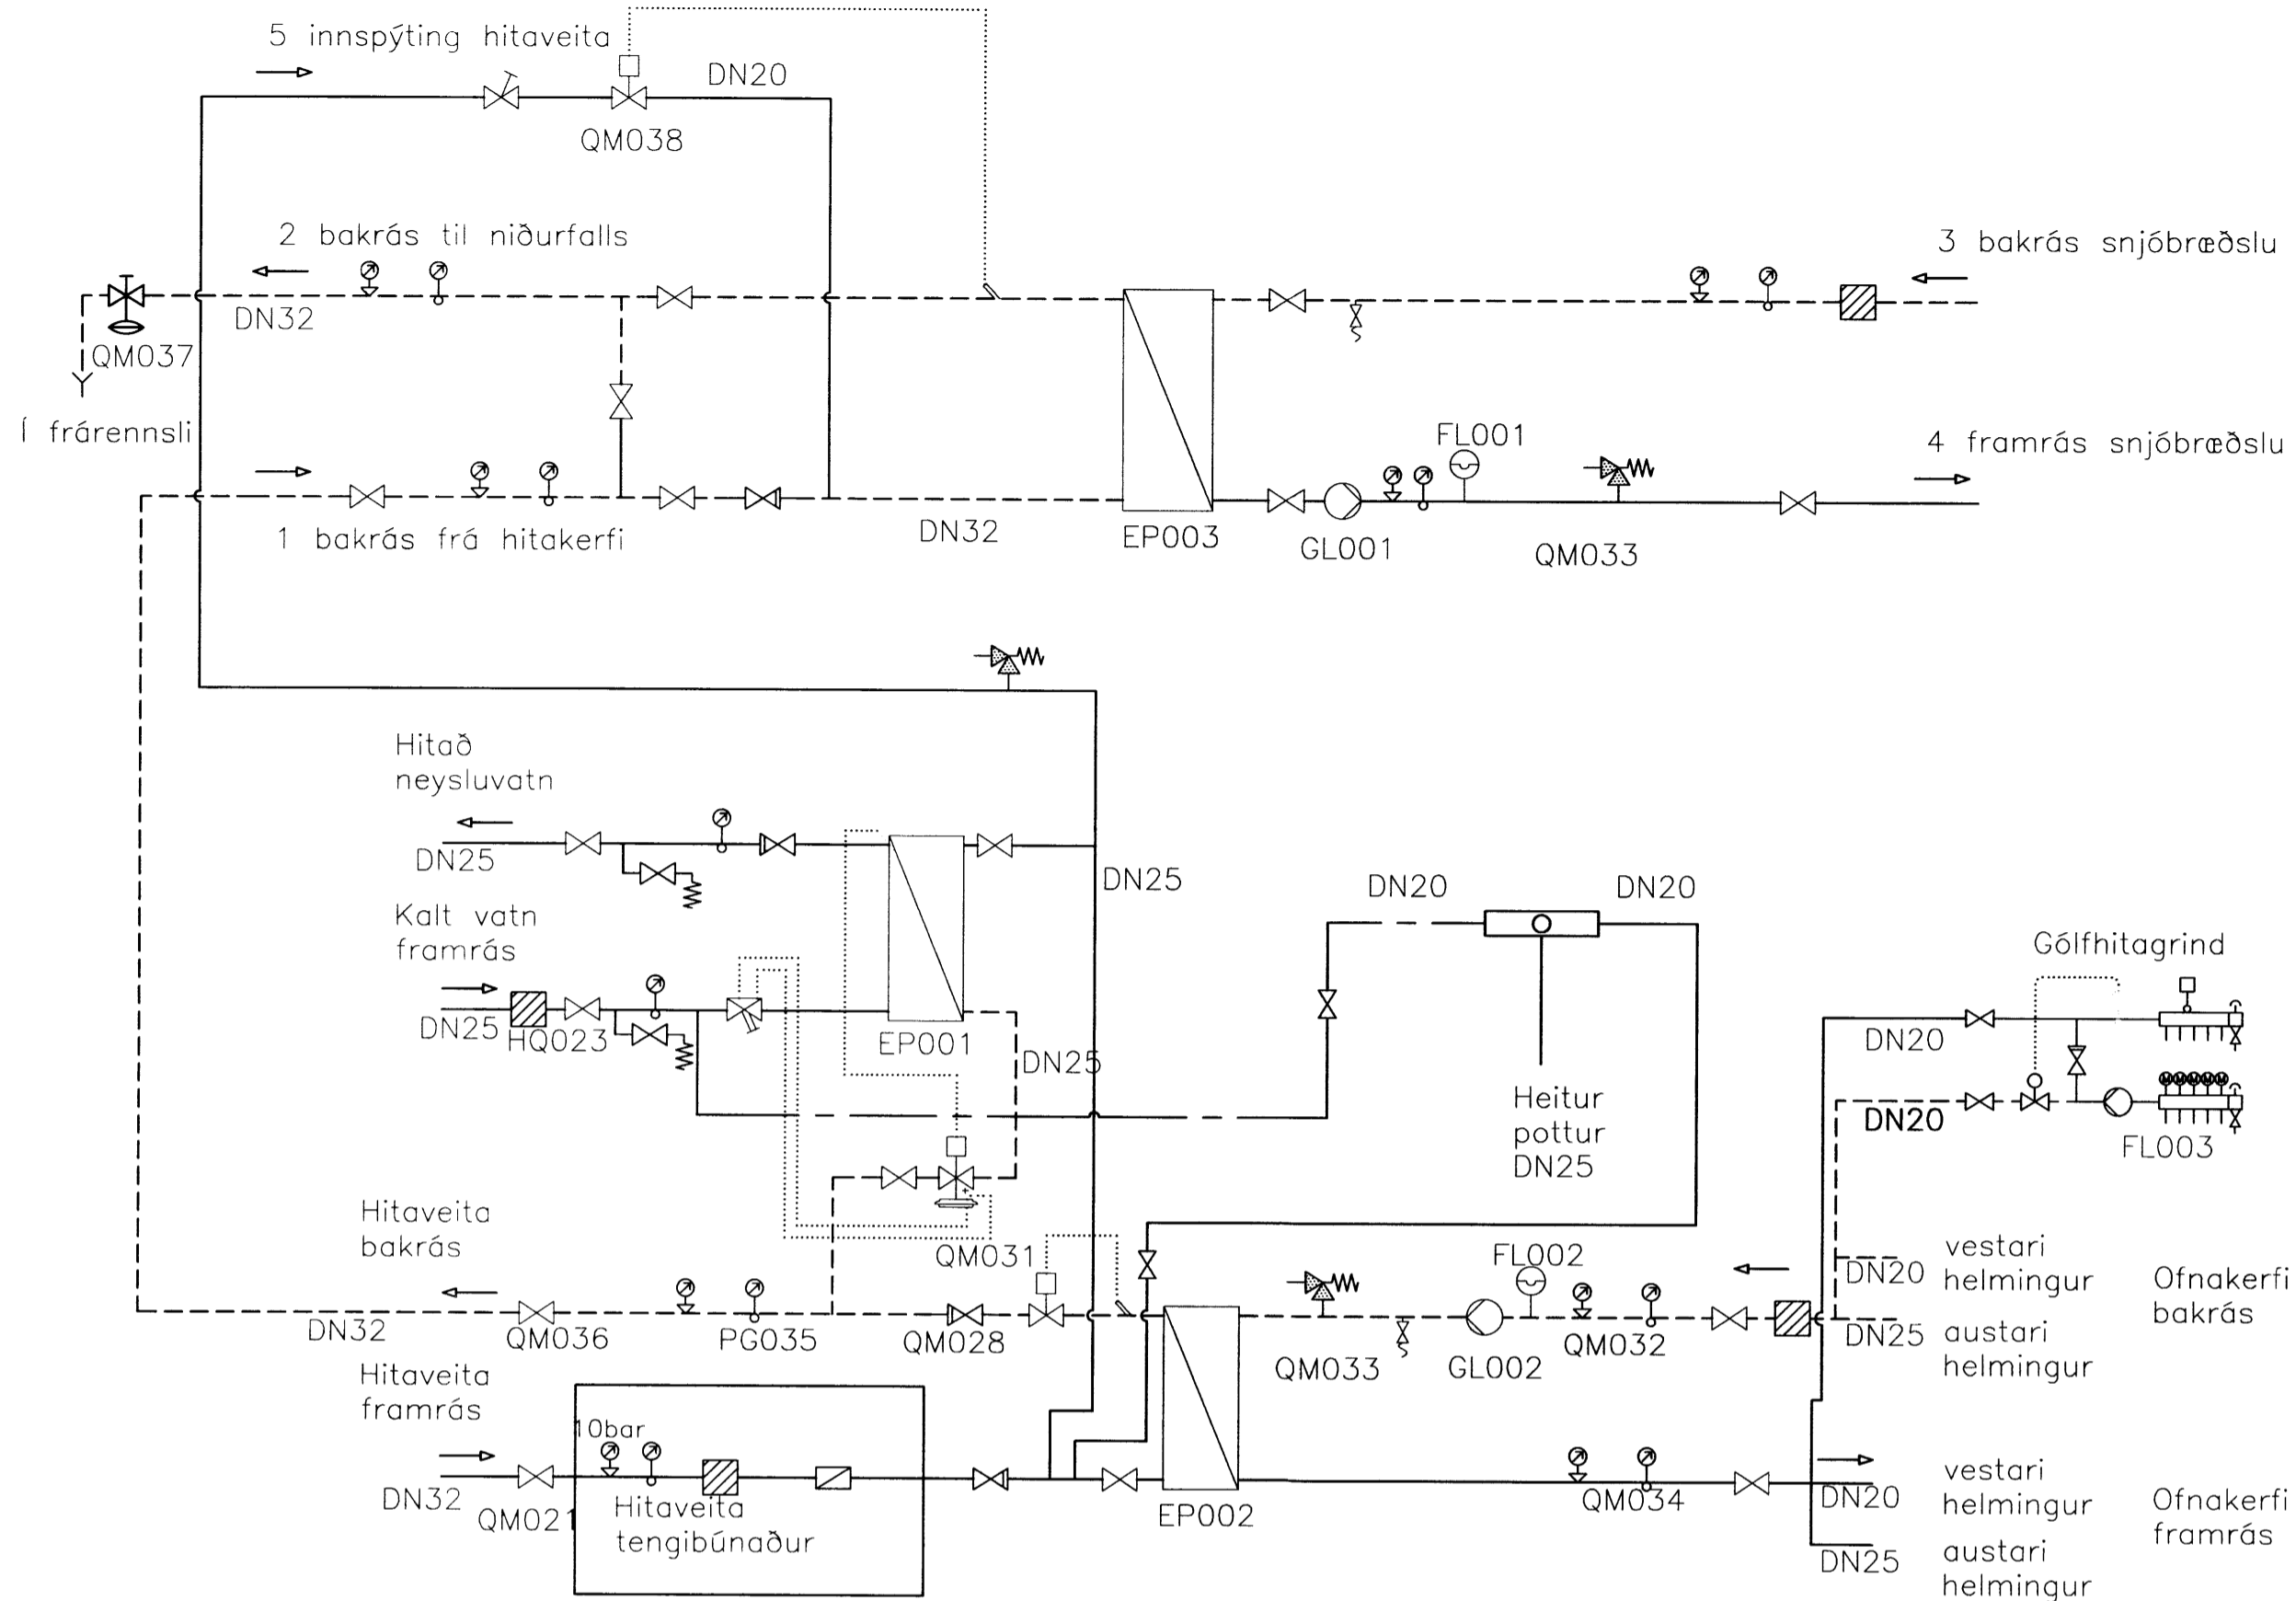

- Skýringar**
- Neysluvatn, kalt
 - Neysluvatn, heitt
 - Hitalögn, framrás
 - Hitalögn, bakrás
 - Stýrilögn
 - ⊗ Loki, almennt í pípuvöld
 - ⊗ Einstefnuloki →
 - ⊗ Þrýstimminkari →
 - ⊗ Sjálfvirkur loki
 - ⊗ Mismunarþrýstijafnari
 - ⊗ Mótþrýstijafnari
 - ⊗ Rennslismælir (veitustofnunar)
 - ⊗ Sía
 - ⊗ Dæla →
 - ⊗ Pensluker
 - ⊗ Öryggisloki
 - ⊗ Hitamælir með vísi
 - ⊗ Þrýstimælir með vísi
 - ⊗ Slöngukrani
 - ⊗ Blöndunartæki fyrir heitan pott

TÆKJALISTI KERFIS, HITAVEITUINNTAK OG STJÓRNÞUNADUR HITAKERFA

Kennit.	Heiti	Hlutverk	Gerð/afköst
-QM021	Stopploki	Loka fyrir hitaveituvatn inn í húsið	DN32 kúluloki, lagður til af hitaveitu
-HQ023	Sía	Sía óhreinindi úr köldu vatni	DN25 800 µm
-QM028	Einstreymisloki	Hindra ófugt streymi á bakrennsli hitaveitu.	DN32
-QM031	Mismunarþrýstijafnari	Fella og jafna þrýsting í hitalögnum kerfis til hitunar á neysluvatni	AVTQ DN40 Danfoss kvs=20 Δp=0,3-2,0 bar
-QM032	Þrýsti/hitamælir	Mæla þrýsting og hita í bakrásarlögn kerfis	Mælisvið 0 - 10 bar
-QM033	Öryggisloki	Verja tæki í hitakerfi fyrir of háum vinnuþrýstingi	DN15, opnast við 6 bar
-QM034	Þrýsti/hitamælir	Mæla þrýsting og hita á framrás hitaveitu	Mælisvið 0 - 10 bar
-PG035	Þrýsti/hitamælir	Mæla þrýsting og hita á bakrás hitaveitu	Mælisvið 0 - 10 bar
-QM036	Stopploki	Loka fyrir bakrás hitaveitu frá húsinu	DN32 kúluloki, lagður til af hitaveitu
-EP001	Varmaskiptir	Hitun neysluvatns	120 KW hitaveita 85-45°C neysluvatn 4-70 °C dp=27kPa
-EP002	Varmaskiptir	Hitun ofnakerfis	45 KW vatn hitaveita 85-45°C ofnakerfi 85-45°C dp=36kPa
-EP003	Varmaskiptir	Hitun snjóbræðslu	45 KW glycol hitaveita 45-5°C snjóbræðsla 20 - 5°C dp=27kPa
-QM037	Mótþrýstiloki	Halda uppi mótþrýstingi fyrir hitaveitu	AVD DN32 mótþrýstiloki
-QM038	Hita stýrður loki	Hitainnsþýting snjóbræðslu	AVTB DN20 hitastýrður loki
-GL001	Dæla	Hringrás snjóbræðslu	2 m³/klst
-GL002	Dæla	Hringrás ofnakerfis	2 m³/klst
-FL001	Pensluker	Jafna þrýsting snjóbræðslu	6 lítrar 4bar
-FL002	Pensluker	Jafna þrýsting ofnakerfis	24 lítrar 4bar
-FL003	Gólfhitagrind	Deiling á slaufur og uppblöndun	5 slaufur 0.17 l/s framrás max

VERKÍS

www.verkis.is - sími: +354 422 8000

SAMÞYKKT:

VERKÍS Ari Guðmundsson 150773-5556

A 2015-11-09 Verkeikning AJ AJ KME ARG

ÚTG DAGS SKÝRINGAR TEIK HANN RÝNT SAMÞ

BREKKUGERÐI
 AUSTURBYGGÐ 20, LAUGARÁSI 801 SELFOSSE
 Lagnakerfi
 Tengigrind

VERKFANG 15222 TEIKNING M43.002 A