


Skipulags- og byggingarfulltrúi Uppsveita bs.
Sambýkkt
10 FEB 2015
Alinn G. Gunnarsson
Byggingarfulltrúi

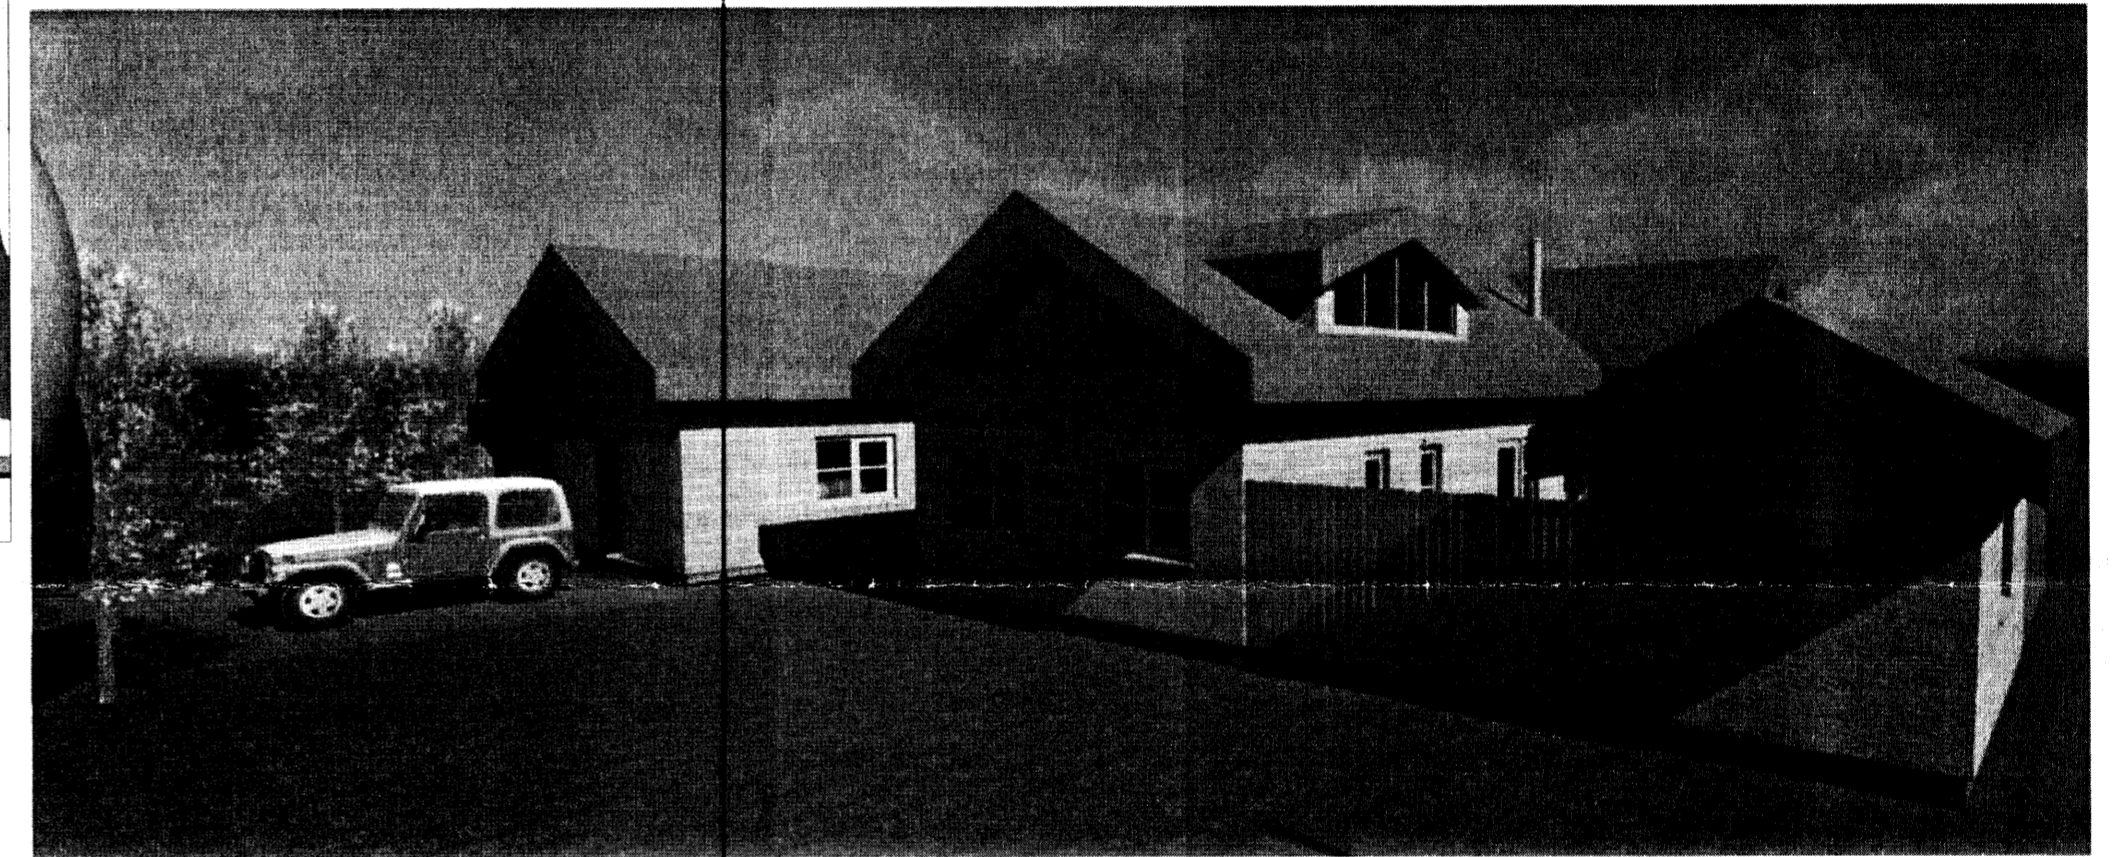

| | | | |
|------|-------|---------|--------|
| Útg. | Dags. | Skýring | Br.af. |
|------|-------|---------|--------|

Verkheiti:
Skálabrekkugata 22,

Sveitarfélag:
Þingvöllum, Bláskógabyggð.

Verkegund:
Viðbygging, bílskúr og geymsla

Landnúmer: 197195 Staðgreinir: 8721-05-45100220

Útlit

| | |
|----------------|---------------------|
| Hannað af: ssh | Matshluti: 02 og 03 |
|----------------|---------------------|

| | |
|-----------------|-------------------|
| Telknað af: ssh | Mælikvarði: 1:100 |
|-----------------|-------------------|

| | |
|-------------------|------------------------|
| Yfirfarló af: ssh | Dagsetning: 17.10.2014 |
|-------------------|------------------------|

Sambýkkt: *Samuel Smári Hreggviðsson* Ábyrgðarmaður og réttihafi:
Samuel Smári Hreggviðsson, kt.: 200752-4659

HÚSEY ehf.

Stóru-Sandvík 4, 801 Selfoss
Sími: 482-1738 / 898-9199
Kt.: 590385-0699
Netfang: husey@internet.is

6619

| | | | | | |
|---------------|-------|--------|--------|-----------|--------|
| 14-688 | 1 | 1 | A | 02 | Útgáfa |
| Verknúmer | Svæði | Áfangi | Ábyrgð | Númer | Útgáfa |

HÖNNUR ÁSKILUR SÉR ALLAN RÉTT Á TEKNINGUM - FJÓLFÖLÐUN ER HÁÐ SKRIFLEGU SAMBYKKT

