




1 Austur
1 : 100

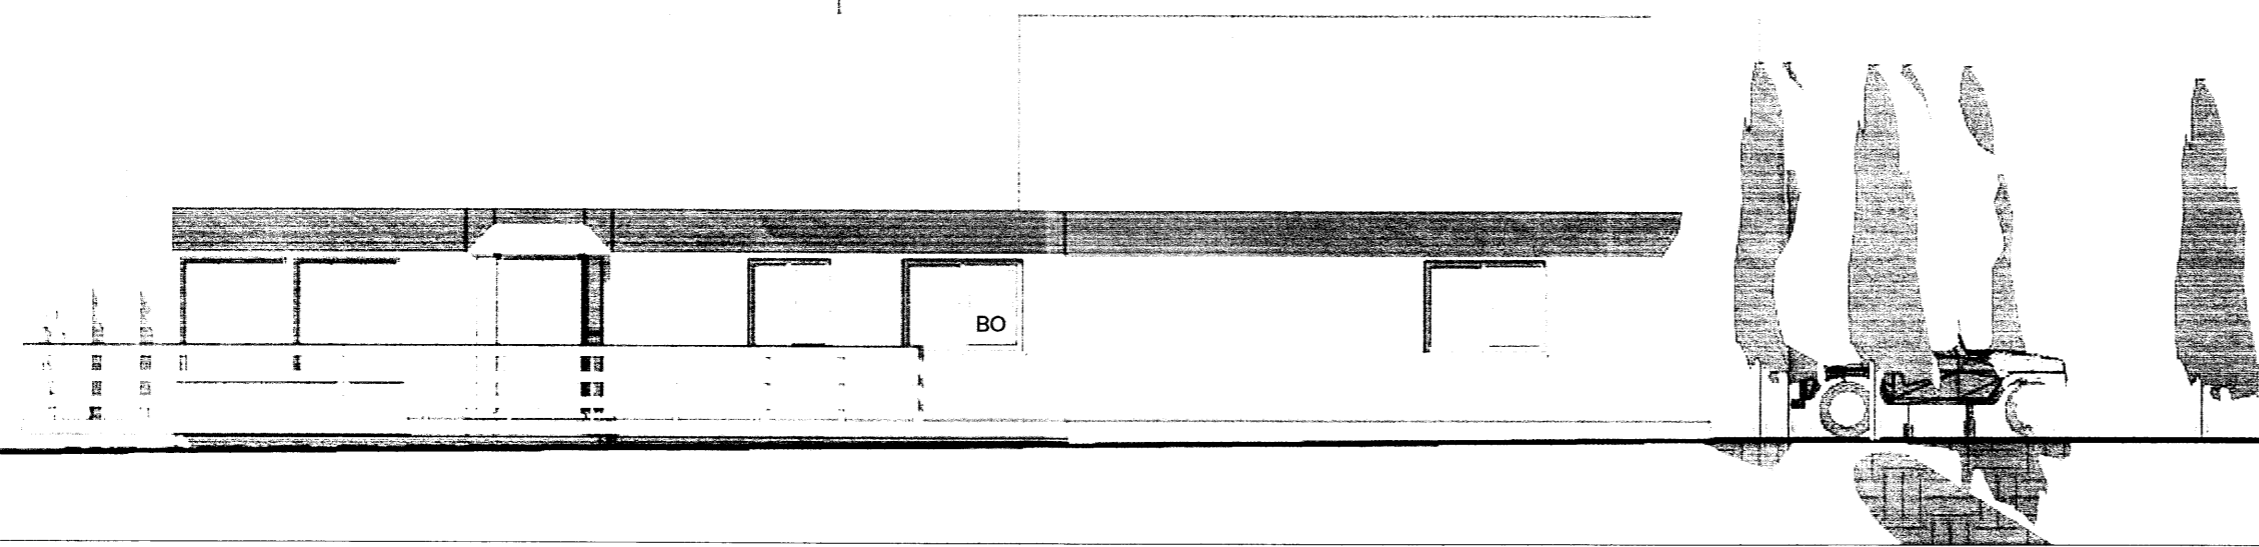


2 Norður
1 : 100

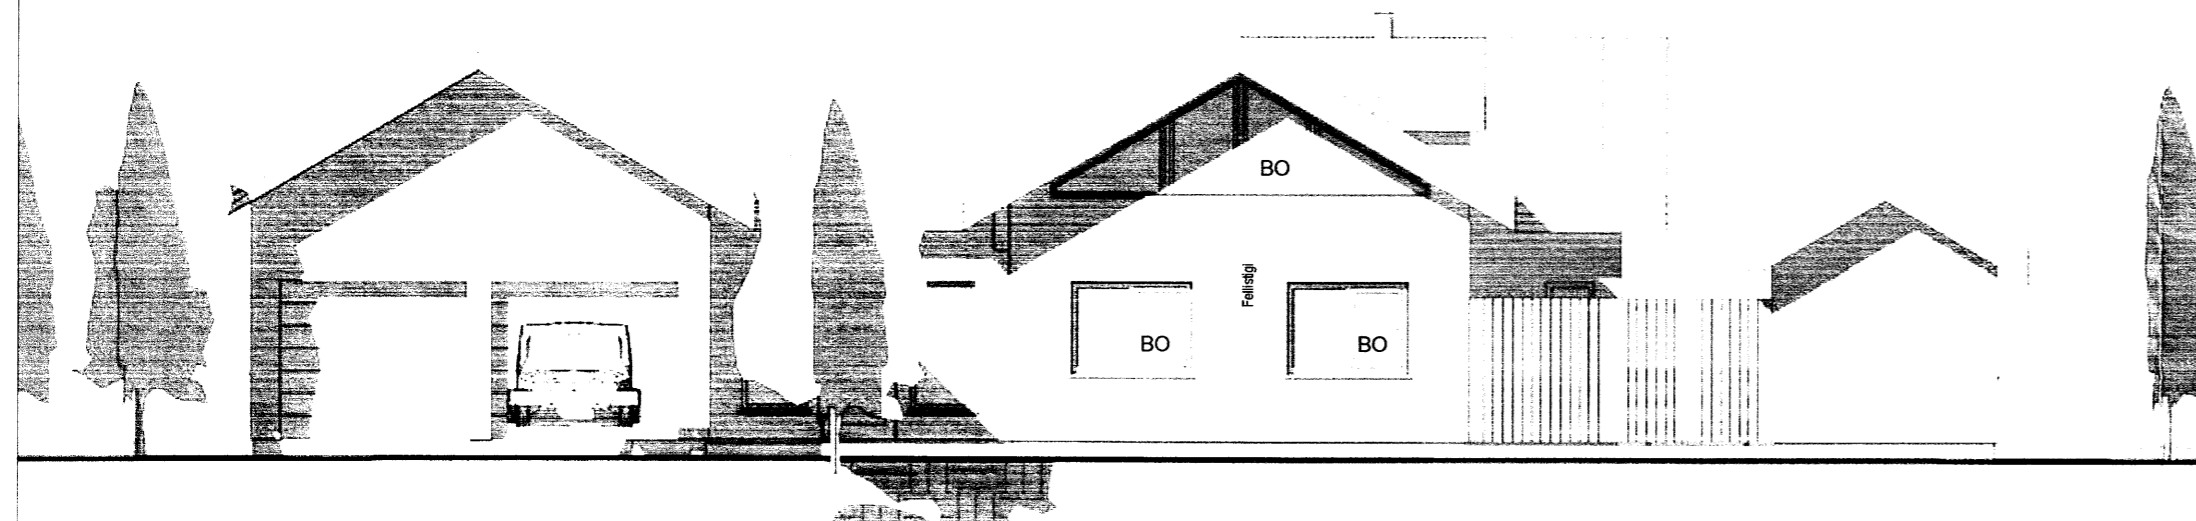


3 Suður
1 : 100

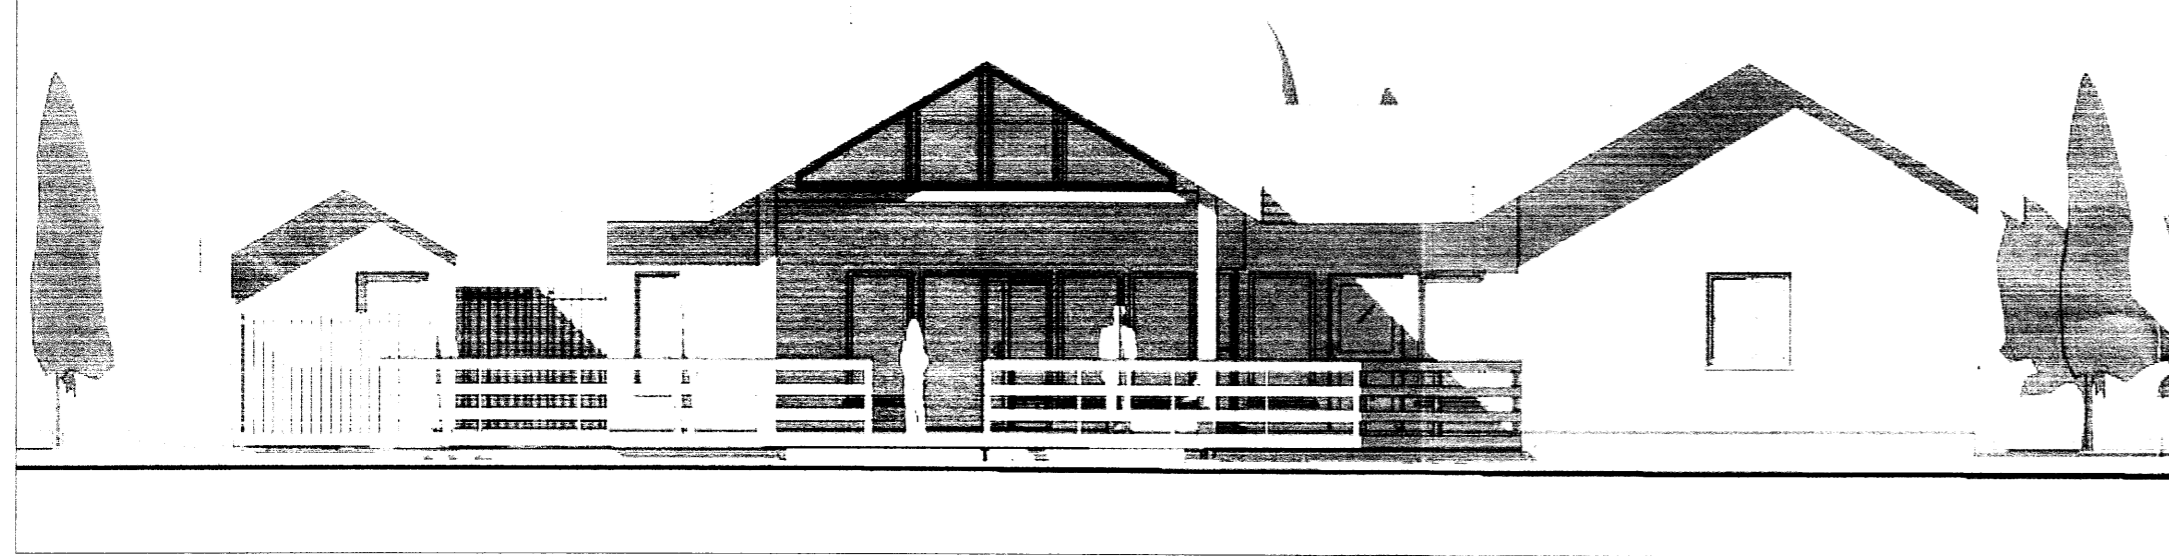

4 Vestur
1 : 100

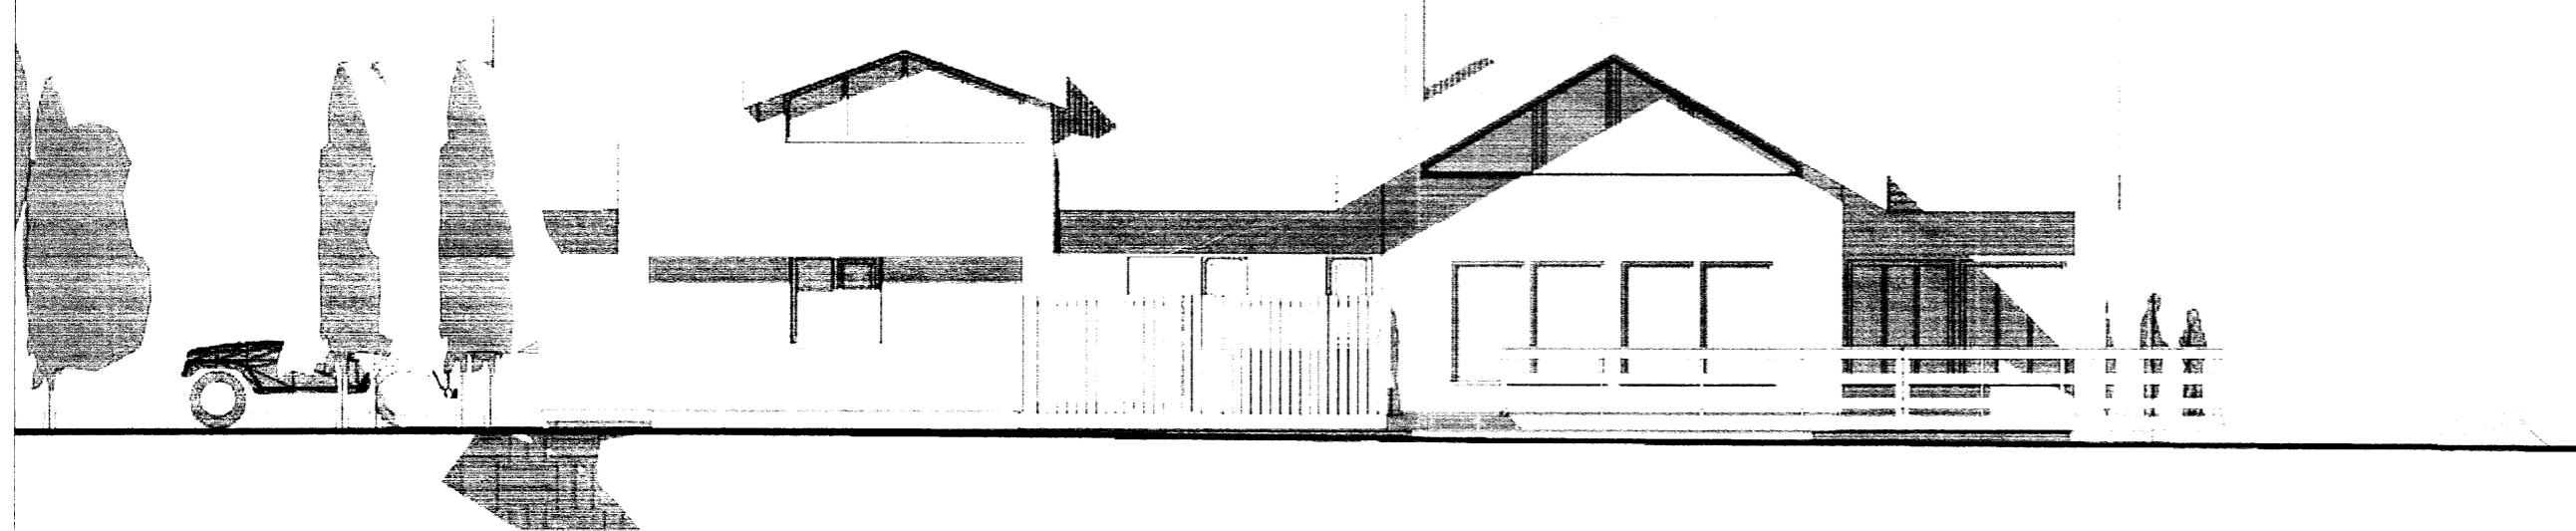

Skipulags- og byggingarfulltrúi Uppsveita bs.
Samþykkt
10 FEB 2015
Samuel Smári Hreggviðsson
Byggingarfulltrúi

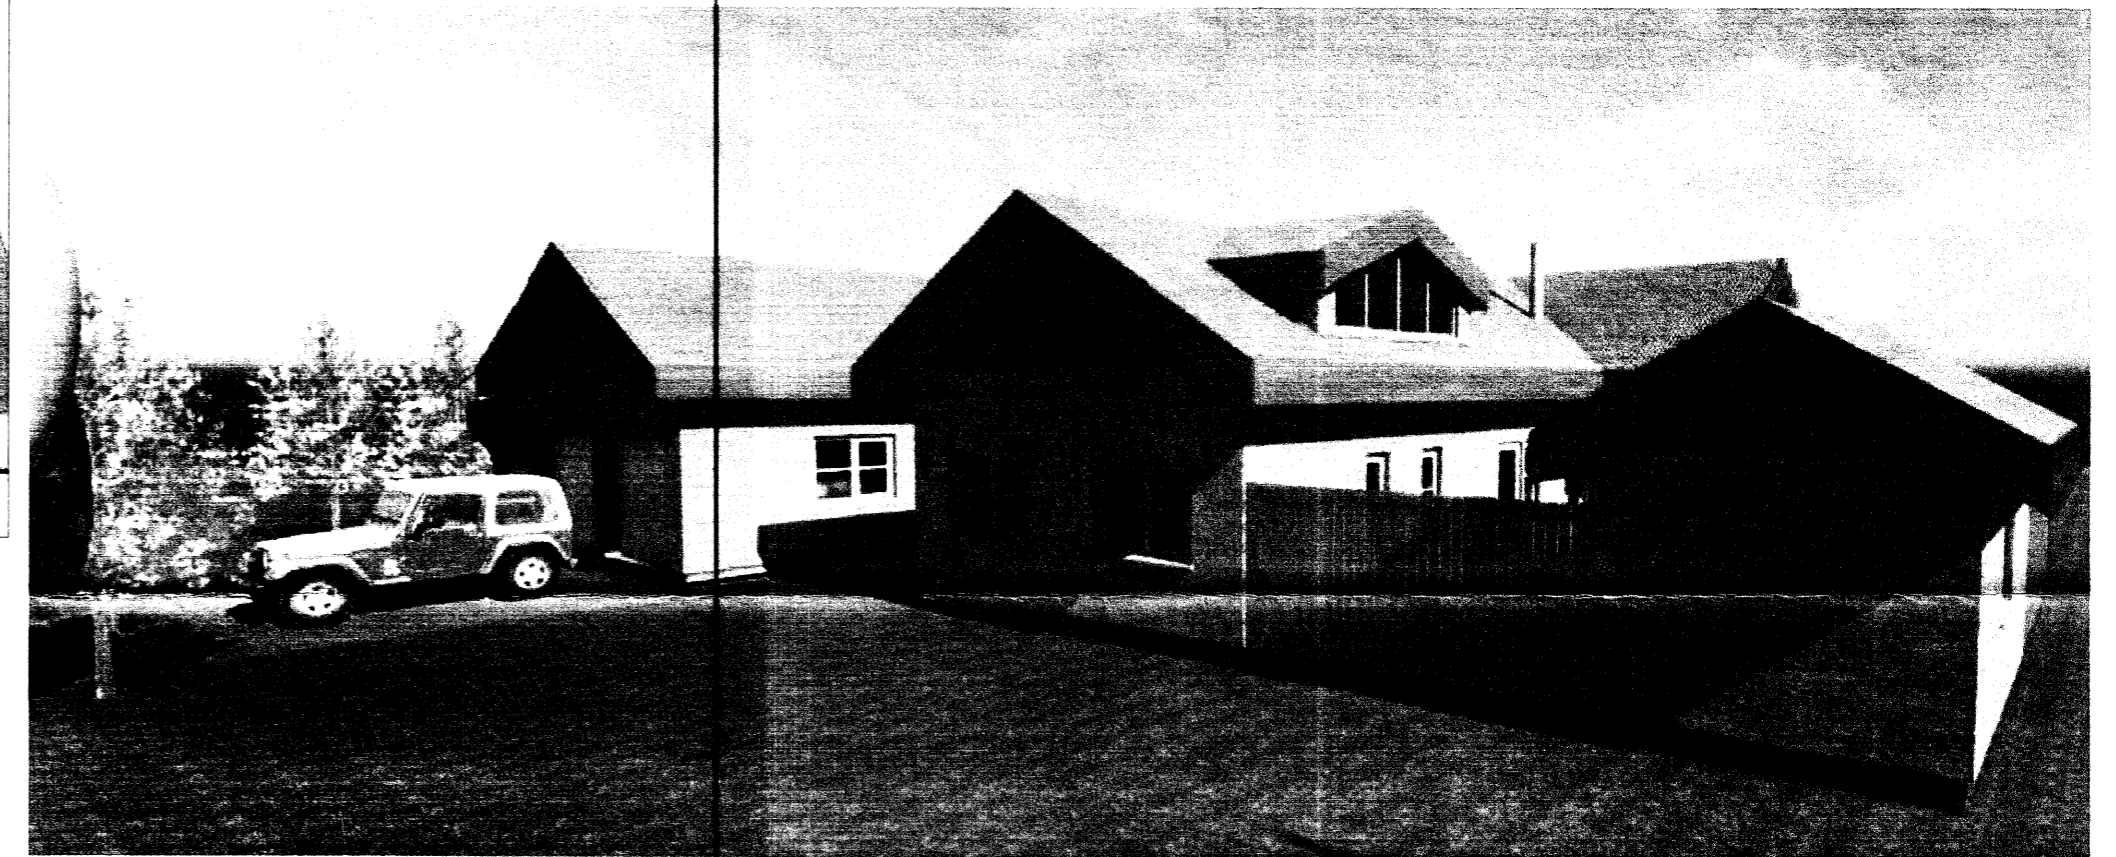

Útg.	Dags.	Skýring	Br.af.
------	-------	---------	--------

Verkefni:
Skálabrekkugata 22,

Sveitarfélag:
Þingvöllum, Bláskógabyggð.

Verktegund:
Viðbygging, bílskúr og geymsla

Landnúmer: 197195 Staðgreinir: 8721-05-45100220

Útlit


Hannað af: ssh	Matshluti: 02 og 03
Teiknað af: ssh	Mælikvarði: 1 : 100
Yfirfarið af: ssh	Dagsetning: 17.10.2014
Samþykkt: <i>Samuel Smári Hreggviðsson</i>	Ábyrgðarmaður og réttihafi: Samuel Smári Hreggviðsson, kt.: 200752-4659

HÚSEY ehf.

Stóru-Sandvík 4, 801 Selfoss
Sími: 482-1738 / 898-9199
Kt.: 590385-0699
Netfang: husey@internet.is

14-688 — 1 — 1 — A **02**

Verknúmer Svæði Áfangi Ábyrgð Númer Útgáfa

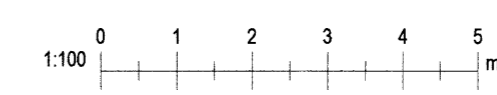

HÖNNUÐUR ÁSKILUR SÉR ALLAN RETT A TEIKNINGUM - FJÖLFÖLDUN ER HÁÐ SKRIFLEGU SAMÞYKKT

Bláðastaró: A2

Úprentun: 02/16/14
Vísab: 17.10.2014 13:55:44